



PRIMĂRIA ORAȘULUI LUDUȘ

B-dul 1 Decembrie 1918, Nr. 26; Județul Mureș
Tel: 0265-411548, 0265-411716; 0265-412002; Fax: 0265-413402;
e-mail: ludus@cjmures.ro; web: www.ludus.ro
C.U.I. 5669317




romania2019.eu

OPERATOR DE DATE CU CARACTER PERSONAL 2183

Date cu caracter personal prelucrate în conformitate cu prevederile Regulamentului (UE) 2016/679
DIRECȚIA DRUMURI TRANSPORT INTERVENȚII ȘI ZONE VERZI

Nr. 27341 din 13.06.2019

Aprobat,
Primar,
Moldovan Cristian



Caiet de sarcini
privind procedura de achiziție de
amenajare parcări și alei pietonale

Prezentul caiet de sarcini stabilește condițiile pentru executarea lucrărilor de *amenajare parcări și alei pietonale*, ce urmează să se efectueze: Cartierul Roșiori strada Principală, strada Mioriței, strada Grădinilor, strada Campului, strada Izvorului și zona Pieței Agroalimentare de pe strada Ghiocelilor aparținând domeniului public al UAT Luduș.

Descrierea lucrărilor este menționată în referatul înregistrat la nr. 27137 din 11.06.2019 și constau în:

- 1. Amenajat trotuare în cartierul Roșiori, pe strada Principală, de la magazinul „Cucean” până în stația de autobus de lângă Biserica Romano-Catolică**
Lucrările constau în : - desfacerea trotuarului existent care este cu dale de beton în suprafață de 449 mp
-săpătură de 379 mp la o grosime de 0,25 m
-asternere strat de balast pe o suprafață de 379 mp la o grosime de 0,15m
-asternere strat de piatra sparta pe o suprafata de 379 mp la o grosime de 0,10 m
-montare bordură BV2 627ml
-montare pavaj cu grosime de 6 cm în suprafata de 379 mp
- 2. Amenajat trotuar pe strada Mioriței,**
Lucrarile constau in:-desfacerea trotuarului existent care este cu dale de beton în suprafață de 665 mp
-sapatura de 665 mp la o grosime de 0,10m
-asternere strat de balast pe o suprafata de 665 mp la o grosime de 0,10 m
-montare bordura BV3 800 ml
-montare pavaj cu grosime de 6cm în suprafata de 665 mp
- 3. Amenajat trotuar pe strada Gradinilor**

Lucrarile constau in:-desfacerea trotuarului existent care este cu dale de beton în suprafață de 372 mp

-saptura de 372 mp la o grosime de 0,10m

-asternere strat de balast pe o suprafata de 372 mp la o grosime de 0,10 m

-montare bordura BV3 438 ml

-montare pavaj cu grosime de 6cm în suprafata de 372 mp

4. Amenajat trotuar și accese pe strada Campului,

Lucrarile constau in:-desfacerea trotuarului existent care este cu dale de beton în suprafață de 222 mp

-saptura de 280 mp la o grosime de 0,10m

-saptura de 106 mp la o grosime de 0,20m pentru accese

-asternere strat de balast pe o suprafata de 386 mp la o grosime de 0,10 m

-montare bordura BV3 17 ml

-asternere strat de piatra sparta 106 mp la grosime de 0,10m pentru accese

-montare pavaj cu grosime de 6cm în suprafata de 386 m

5. Amenajat trotuar și accese pe strada Izvorului,

Lucrarile constau in:-desfacerea trotuarului existent care este cu dale de beton în suprafață de 351 mp

-saptura de 200 mp la o grosime de 0,10m

-saptura de 151 mp la o grosime de 0,20m pentru accese

-asternere strat de balast pe o suprafata de 351 mp la o grosime de 0,10 m

-montare bordura BV3 37 ml

-asternere strat de piatra sparta 151 mp la grosime de 0,10m pentru accese

-montare pavaj cu grosime de 6cm în suprafata de 351m

6. Amenajare alei pietonale si parcare în zona Pietei Agoalimentare de pe strada Ghiocelor,

Lucrarile constau in:-desfacerea trotuarului existent care este cu dale de beton în suprafață de 210 mp

-saptura de 948 mp la o grosime de 0,10m

-asternere strat de balast pe o suprafata de 432 mp la o grosime de 0,10 m

-montare bordura BV2 175 ml

-asternere strat de piatra sparta 948 mp la grosime de 0,15m pentru accese

-montare pavaj cu grosime de 6cm în suprafata de 948m

-spargere beton 30mp la o gosime de 0,10 cm

Cod CPV 45432112-2 Pavare (Rev.2)

Prețul se va oferta în lei, fără TVA, pe lucrare.

Prețul ofertat va conține costul lucrărilor ce se impun, cu materiale, manoperă, utilaje și transport.

Ofertantului i se recomandă să viziteze și să inspecteze amplasamentul și împrejurimile în scopul evaluării, din punctul său de vedere, a cheltuielilor, riscurilor și a tuturor datelor necesare pregătirii unei oferte fundamentată tehnic și conformă cu datele reale din teren.

Criteriul de atribuire aplicat este "prețul cel mai scăzut".

Durata contractului este de 6 luni. Durata de execuție a lucrărilor este de 90 zile calendaristice de la emiterea ordinului de începere.

Garanția pentru lucrările executate este de 3 ani.

Garanția de bună execuție este de 5% din valoarea fără TVA a contractului.

Lucrările executate vor fi decontate în baza facturii fiscale, însoțită de situații de lucrări.

Ofertantul va depune:

- copie după certificatul de înregistrare al societății
- declarația privind neîncadrarea în situațiile prevăzute la art. 59 și art. 60 din Legea nr. 98/2016 privind achizițiile publice, cu modificările și completările ulterioare (formular nr. 1 anexat);
- declarația referitoare la respectarea obligațiilor privind condițiile de muncă și securitatea muncii, precum și a reglementărilor naționale de mediu (formular nr. 2 anexat);
- formularul de ofertă (formular nr. 3 anexat) și lista cuprinzând cantitățile de lucrări;
- declarație pe propria răspundere prin care să ateste că dispune de personal de execuție calificat și suficient în vederea realizării nivelului de calitate corespunzător cerințelor fundamentale aplicabile lucrărilor ce fac obiectul contractului, respectiv modalitatea de asigurare a accesului la echipamentele necesare executării corespunzătoare a lucrărilor ce fac obiectul contractului ce urmează a se atribui.

Ofertele se vor depune la sediul autorității contractante din or. Luduș, bd. 1 Decembrie 1918, nr. 26, cod poștal 545200, jud. Mureș sau se vor transmite la adresa de poștă electronică a autorității contractante, respectiv ludus@cjmures.ro. Ofertantul câștigător va posta oferta acceptată în catalogul de produse/servicii/lucrări disponibil în SEAP în vederea finalizării procedurii de achiziție.

Direcția Intervenției Transport si Zone Verzi
Director,
Popa Liviu Vasile



MODELE DE FORMULARE

Formularul 1: Declarație privind neîncadrarea în situațiile prevăzute la art. 59 și art. 60 din Legea nr. 98/2016 privind achizițiile publice, cu modificările și completările ulterioare

Formularul 2: Declarație privind respectarea art. 51 din Legea nr. 98/2016 privind achizițiile publice, cu modificările și completările ulterioare

Formularul 3: Formular ofertă financiară

.....
(denumirea/numele)

DECLARAȚIE

privind neîncadrarea în situațiile prevăzute la art. 59-60 din Legea nr. 98/2016 privind achizițiile publice, cu modificările și completările ulterioare

1. Subsemnatul/a, în calitate de (ofertant/candidat/ofertant/asociat/subcontractant/terț susținător) la, în temeiul art. 60 din Legea nr. 98/2016 privind achizițiile publice, cu modificările și completările ulterioare, sub sancțiunea falsului în declarații, declar următoarele:

a. nu am drept membri în cadrul consiliului de administrație/organ de conducere sau de supervizare și/sau acționari ori asociați, persoane care sunt soț/soție, rudă sau afin până la gradul al patrulea inclusiv, ce dețin funcții de decizie în cadrul

b. nu sunt implicat în relații comerciale, astfel cum sunt prevăzute la art. 60 din Legea nr. 98/2016 privind achizițiile publice, cu modificările și completările ulterioare, cu persoane ce dețin funcții de decizie în cadrul, după cum urmează:

Moldovan Ioan Cristian - primar; Kis Istvan - viceprimar; Giurgea Eugenia - secretarul U.A.T.; Dudilă Marius - administrator public; Precup Mihai Paul - consilier juridic; Suci Maria - șef birou B.F.C.R.U.; Vălean Răzvan - arhitect-șef; Năsăudean Ionela Anca - șef serviciu Investiții, Achiziții Publice; Căuaci Radu Gheorghe - Inspector - Investiții, Achiziții Publice; Grama Florina Emilia - Inspector - Investiții, Achiziții Publice; Banea Ioan Adrian - consilier local; Botezan Claudia Maria - consilier local; Ciucă Claudiu Corneliu - consilier local; Covaci Laurean Vlad - consilier local; Deteșan Adrian - consilier local; Enyedi Mihai - consilier local; Hățăgan Olimpiu Sorin - consilier local; Orban Karol Tiberiu - consilier local; Petac Carmen - consilier local; Puia Gelu-Virgil - consilier local; Rad Ioan - consilier local; Stîna Paula Lucia Mihaela - consilier local; Szekely Zoltan Levente - consilier local; Șoptorean Ioan - consilier local; Totu Daniel Septimiu Iulian - consilier local.

Subsemnatul declar că informațiile furnizate sunt complete și corecte în fiecare detaliu și înțeleg că autoritatea contractantă are dreptul de a solicita, în scopul verificării și confirmării declarațiilor orice documente doveditoare de care dispunem.

Înțeleg că în cazul în care această declarație nu este conformă cu realitatea sunt pasibil de încălcarea prevederilor legislației penale privind falsul în declarații.

Prezenta declarație este valabilă până la data de _____ (se precizează data expirării perioadei de valabilitate a ofertei).

Data completării

Operator economic,

(numele reprezentantului legal, în clar)

(semnătură autorizată)

.....
(denumirea/numele)

DECLARAȚIE

privind respectarea art. 51 din Legea nr. 98/2016 privind achizițiile publice,
cu modificările și completările ulterioare

Subsemnatul (*nume și prenume*), reprezentant al (*denumirea ofertantului*) declar pe propria răspundere că mă angajez să execut lucrările, pe parcursul îndeplinirii contractului, în conformitate cu obligațiile relevante din domeniile mediului, social și al relațiilor de muncă, stabilite prin legislația adoptată de Uniunea Europeană și legislația națională.

De asemenea, declar pe propria răspundere că, la elaborarea ofertei, am ținut cont de obligațiile referitoare la condițiile de muncă și de protecție a muncii și am inclus costul pentru îndeplinirea acestor obligații.

Data completării

Ofertant,

.....
(*nume, semnătură autorizată și ștampilă*)

Operator economic

(denumirea/numele)

FORMULAR DE OFERTĂ

Către

(denumirea autorității contractante și adresa completă)

1. Examinând documentația de atribuire, subsemnații, reprezentanți ai ofertantului, (denumirea/numele ofertantului), ne oferim ca, în conformitate cu prevederile și cerințele cuprinse în documentația mai sus menționată, să executăm lucrările (denumirea lucrărilor) pentru suma de (suma în litere și în cifre, precum și moneda ofertei) plătită după recepția lucrărilor, la care se adaugă taxa pe valoarea adăugată în valoare de (suma în litere și în cifre.)
2. Ne angajăm ca, în cazul în care oferta noastră este stabilită câștigătoare, să începem lucrările cât mai curând posibil după primirea ordinului de începere și să terminăm lucrările în conformitate cu graficul de execuție ce va fi convenit cu autoritatea contractantă.
3. Ne angajăm să menținem această ofertă valabilă pentru o durată de zile (durata în litere și cifre), respectiv până la data de (ziua/luna/anul), și ea va rămâne obligatorie pentru noi și poate fi acceptată oricând înainte de expirarea perioadei de valabilitate.
4. Până la încheierea și semnarea contractului de achiziție publică această ofertă, împreună cu comunicarea transmisă de dumneavoastră, prin care oferta noastră este stabilită câștigătoare, vor constitui un contract angajant între noi.
5. Precizăm că:
 depunem ofertă alternativă, ale cărei detalii sunt prezentate într-un formular de ofertă separat, marcat în mod clar "alternativă";
 nu depunem ofertă alternativă.
(se bifează opțiunea corespunzătoare)
6. Am înțeles și consimțim că, în cazul în care oferta noastră este stabilită ca fiind câștigătoare, să constituim garanția de bună execuție în conformitate cu prevederile din documentația de atribuire.
7. Înțelegem că nu sunteți obligați să acceptați oferta cu cel mai scăzut preț sau orice altă ofertă pe care o puteți primi.

Data ___/___/___

(semnatura), în calitate de _____, legal autorizat să semnez
oferta pentru și în numele _____
(denumirea/numele operatorului economic)

Anexa nr. 1 la Formularul de ofertă

Tabel 1

1	Perioada de mobilizare (durata de la data primirii ordinului de începere a lucrărilor până la data începerii execuției)	
2	Garanția lucrării	
3	Perioada medie de remediere a defectelor (max. 72 ore)	

Notă: prezenta Anexă se va completa în conformitate cu cerințele din caietul de sarcini.

Data completării.....

*Operator economic,
(semnătură autorizată)*

Nume, prenume:

Semnătura

în calitate de, autorizat să semnez oferta pentru și în numele
.....
(denumire ofertant).

Plan de situație
Scara 1:1000



Taureni



Suprafata pavaj TT6cm gri: 141 mp.
Bordura BV2: 218 ml.
Demontare dale de beton: 173 mp.
Sapatura: 141mp x 0.25m.
Strat de balast: 141mp x 0.15m.
Strat de piatra sparta: 141mp x 0.10m.

Strada Scolii


Suprafata pavaj TT6cm gri: 88 mp.
Bordura BV2: 178 ml.
Demontare dale de beton: 128 mp.
Sapatura: 88mp x 0.25m.
Strat de balast: 88mp x 0.15m.
Strat de piatra sparta: 88mp x 0.10m.

Strada Fundatura

Suprafata pavaj TT6cm gri: 100 mp.
Bordura BV2: 129 ml.
Demontare dale de beton: 100 mp.
Sapatura: 100mp x 0.25m.
Strat de balast: 100mp x 0.15m.
Strat de piatra sparta: 100mp x 0.10m.


Strada Dosului

Suprafata pavaj TT6cm gri: 50 mp.
Bordura BV2: 102 ml.
Demontare dale de beton: 50 mp.
Sapatura: 50mp x 0.25m.
Balast: 50mp x 0.15m.
Piatra sparta: 50mp x 0.10m.

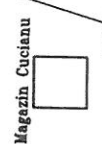

Ludus

Plan de situație
Scara 1:500

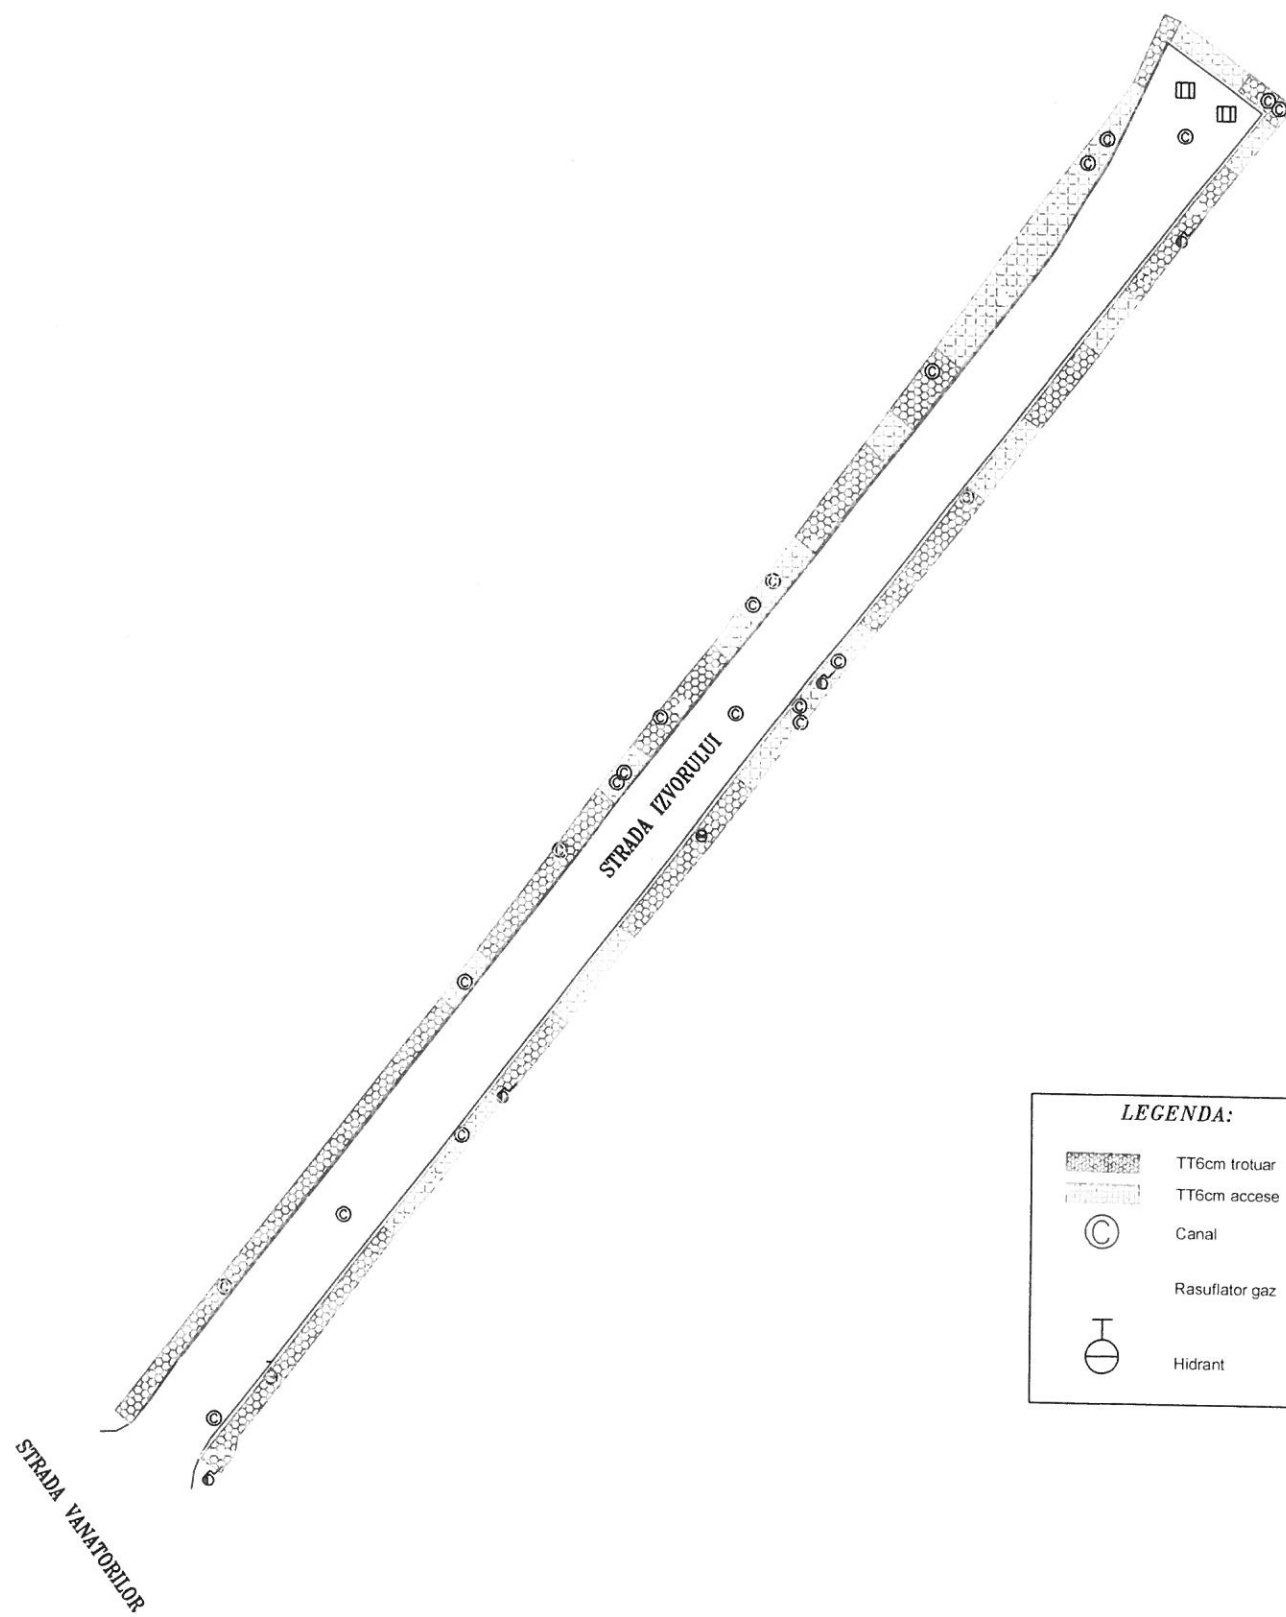

LEGENDA:

	TT6cm trotuar
	TT6cm accese
	Canal
	Rasufiator gaz
	Hidrant

Beneficiar:


Executant:

Plan de situatie
Scara: 1:500



St. Ghiseler

Hala
PIATA

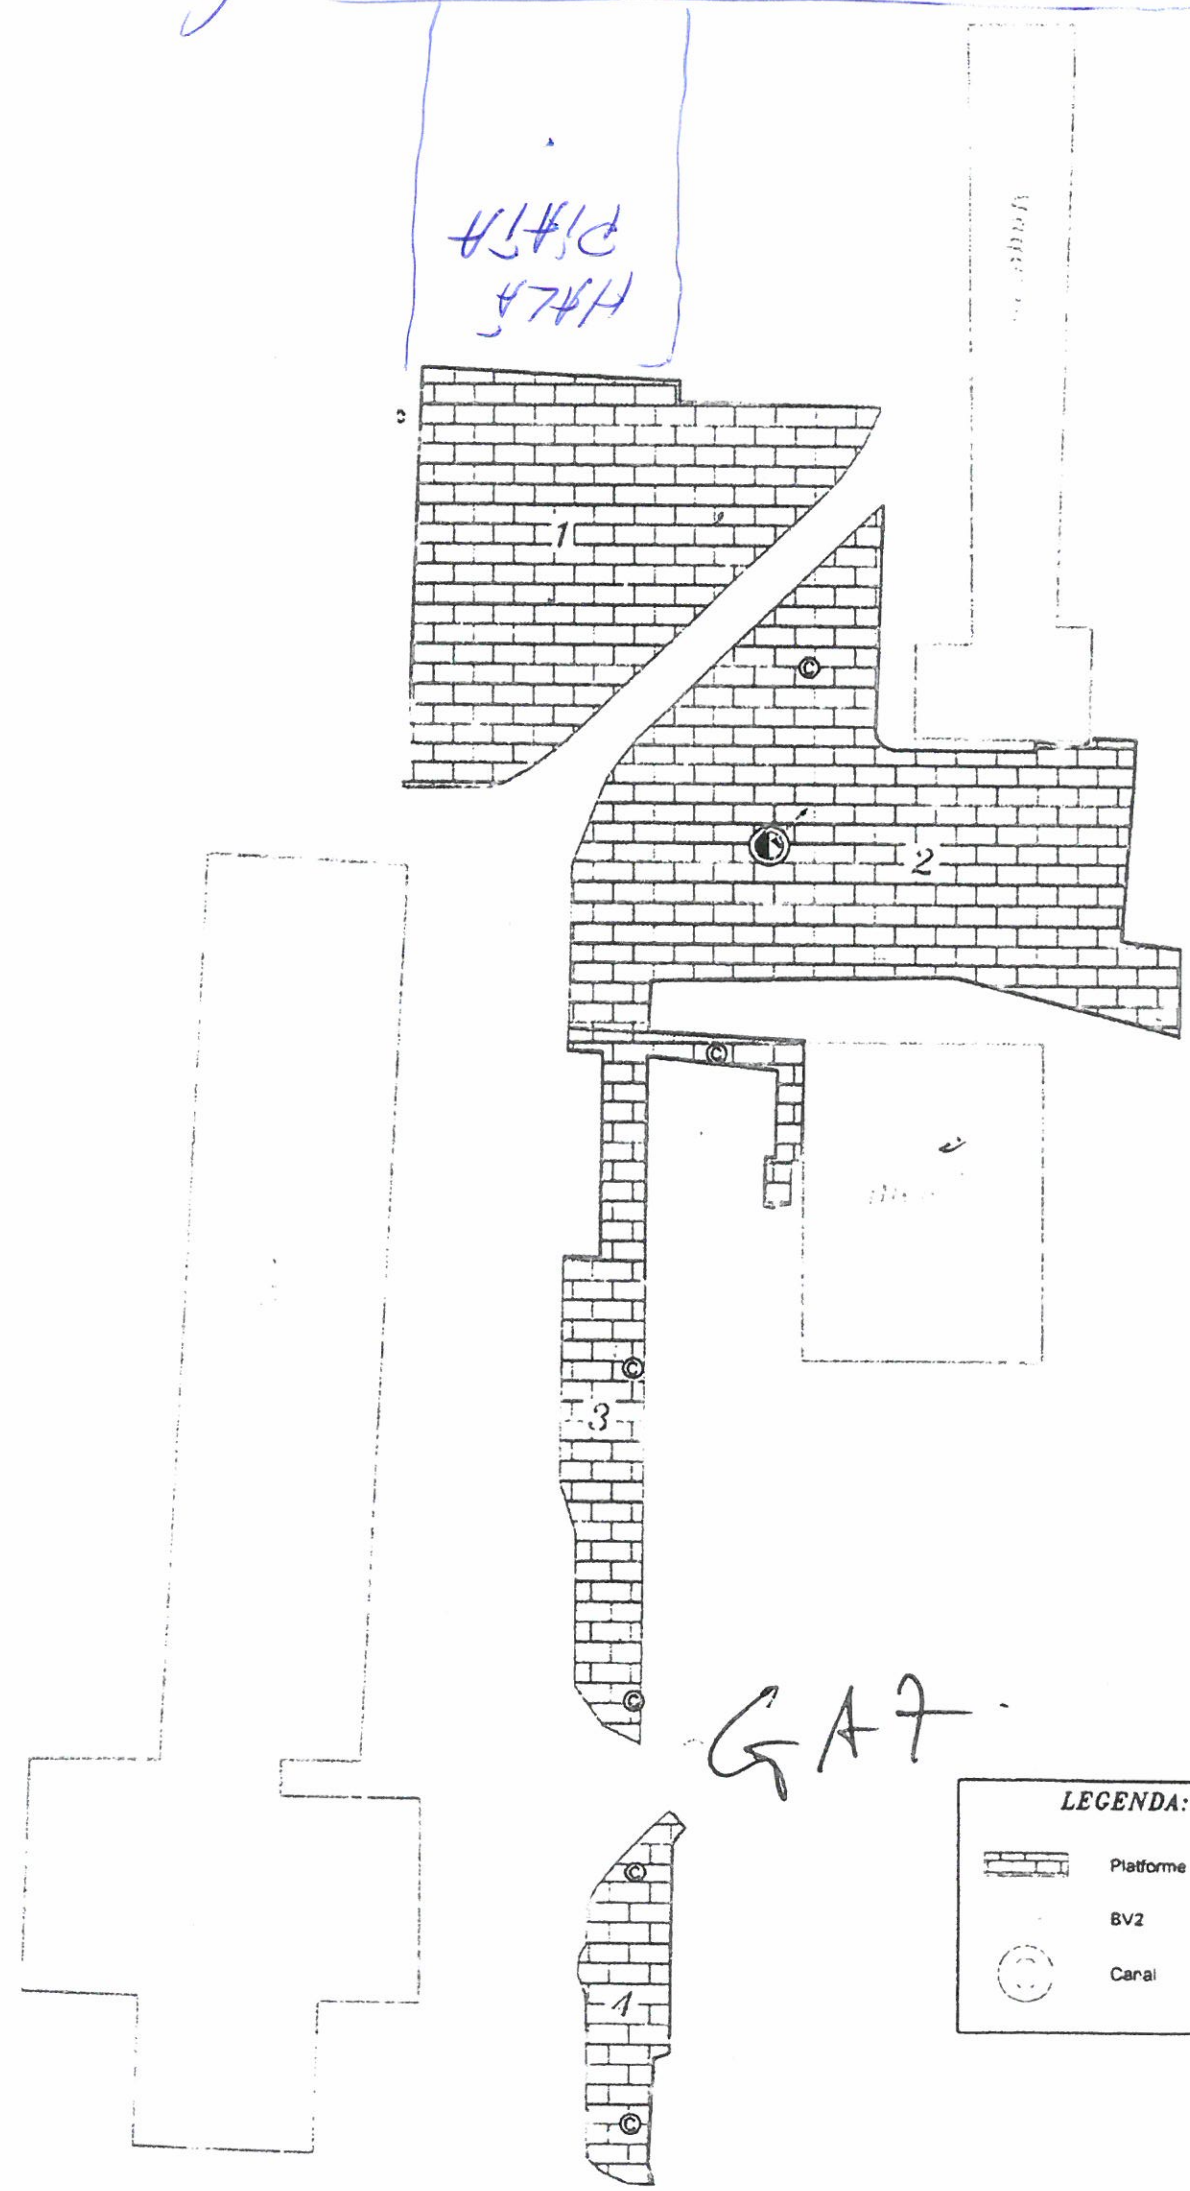


GAT

LEGENDA:

	Platforme
	BV2
	Canal

Plan de situație
Scara 1:500

da Nicolae Grigorescu

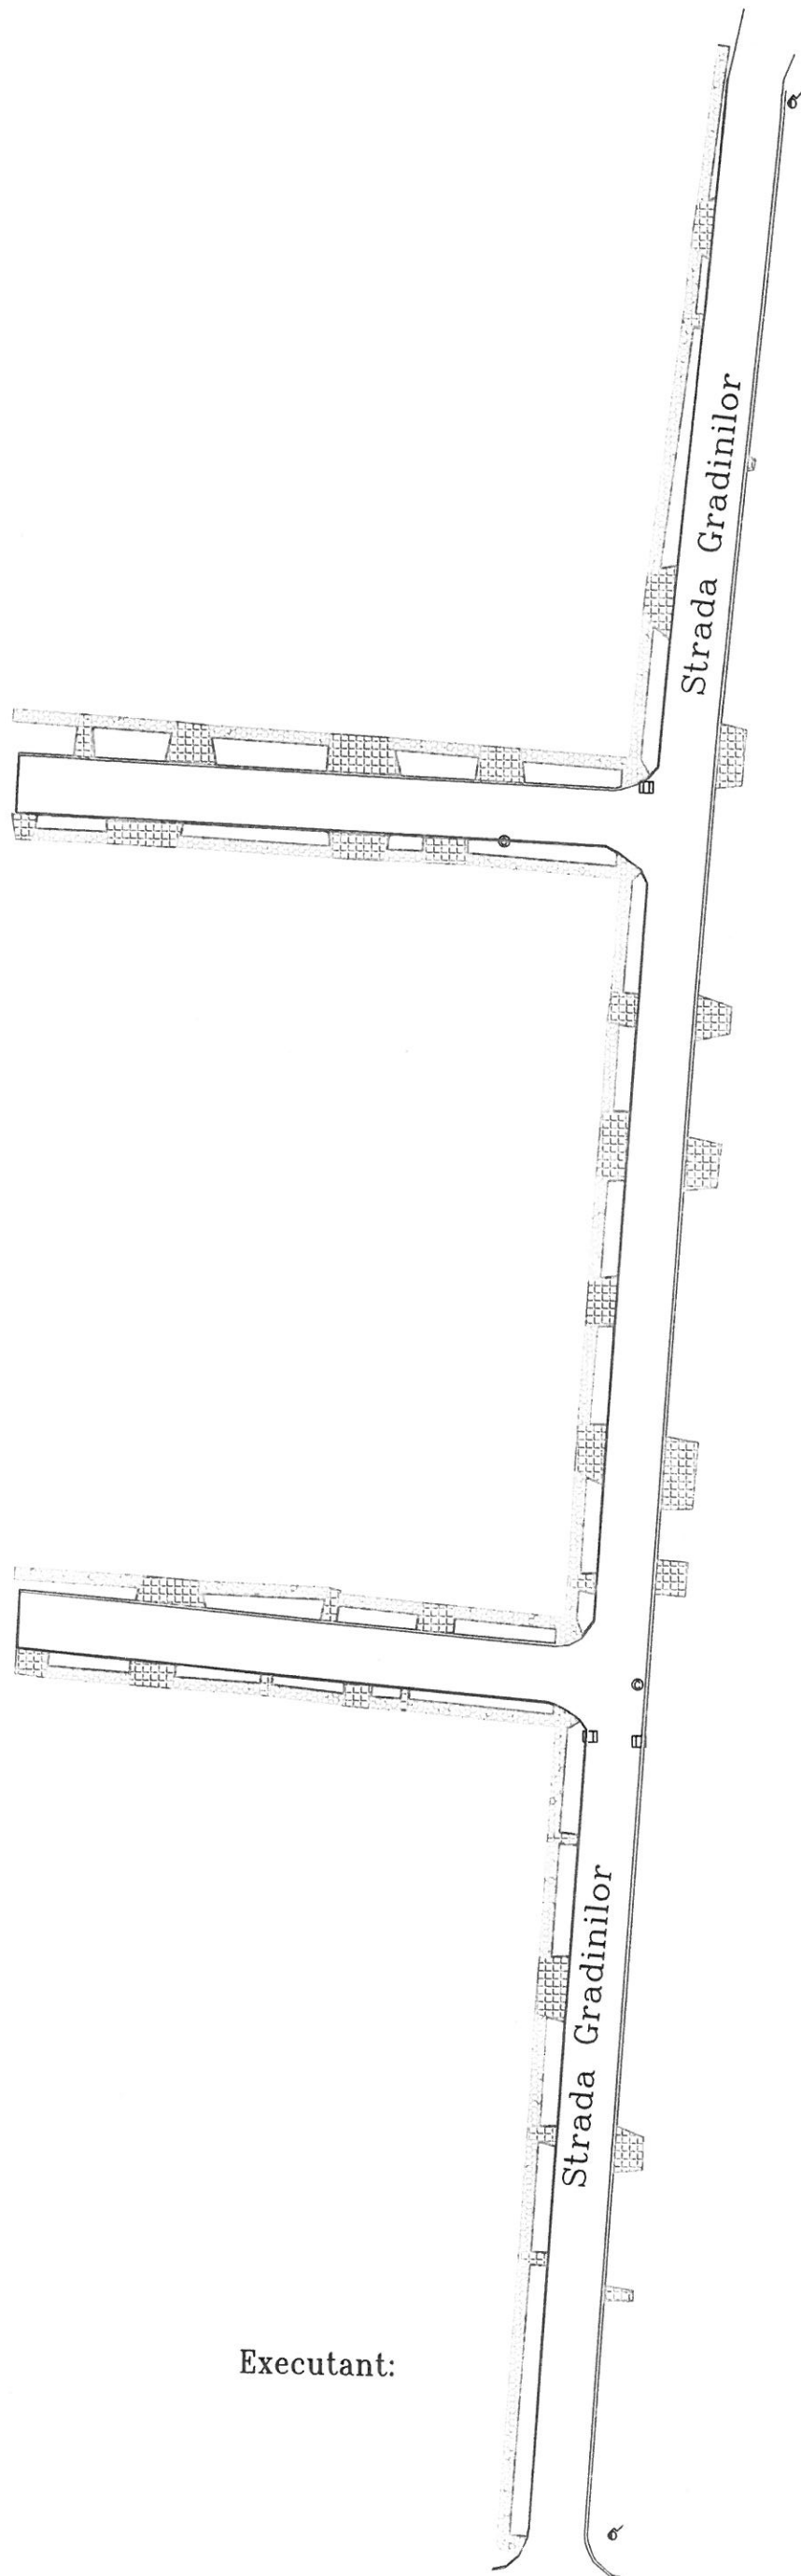

LEGENDA:

	TT6cm trotuar
	TT6cm accese

Beneficiar:

Executant:

Strada Brusturului


Plan de situație
Scara 1:1000

Strada Nicolae Grigorescu



LEGENDA:

	1.60m trotuar
	1.60m acces

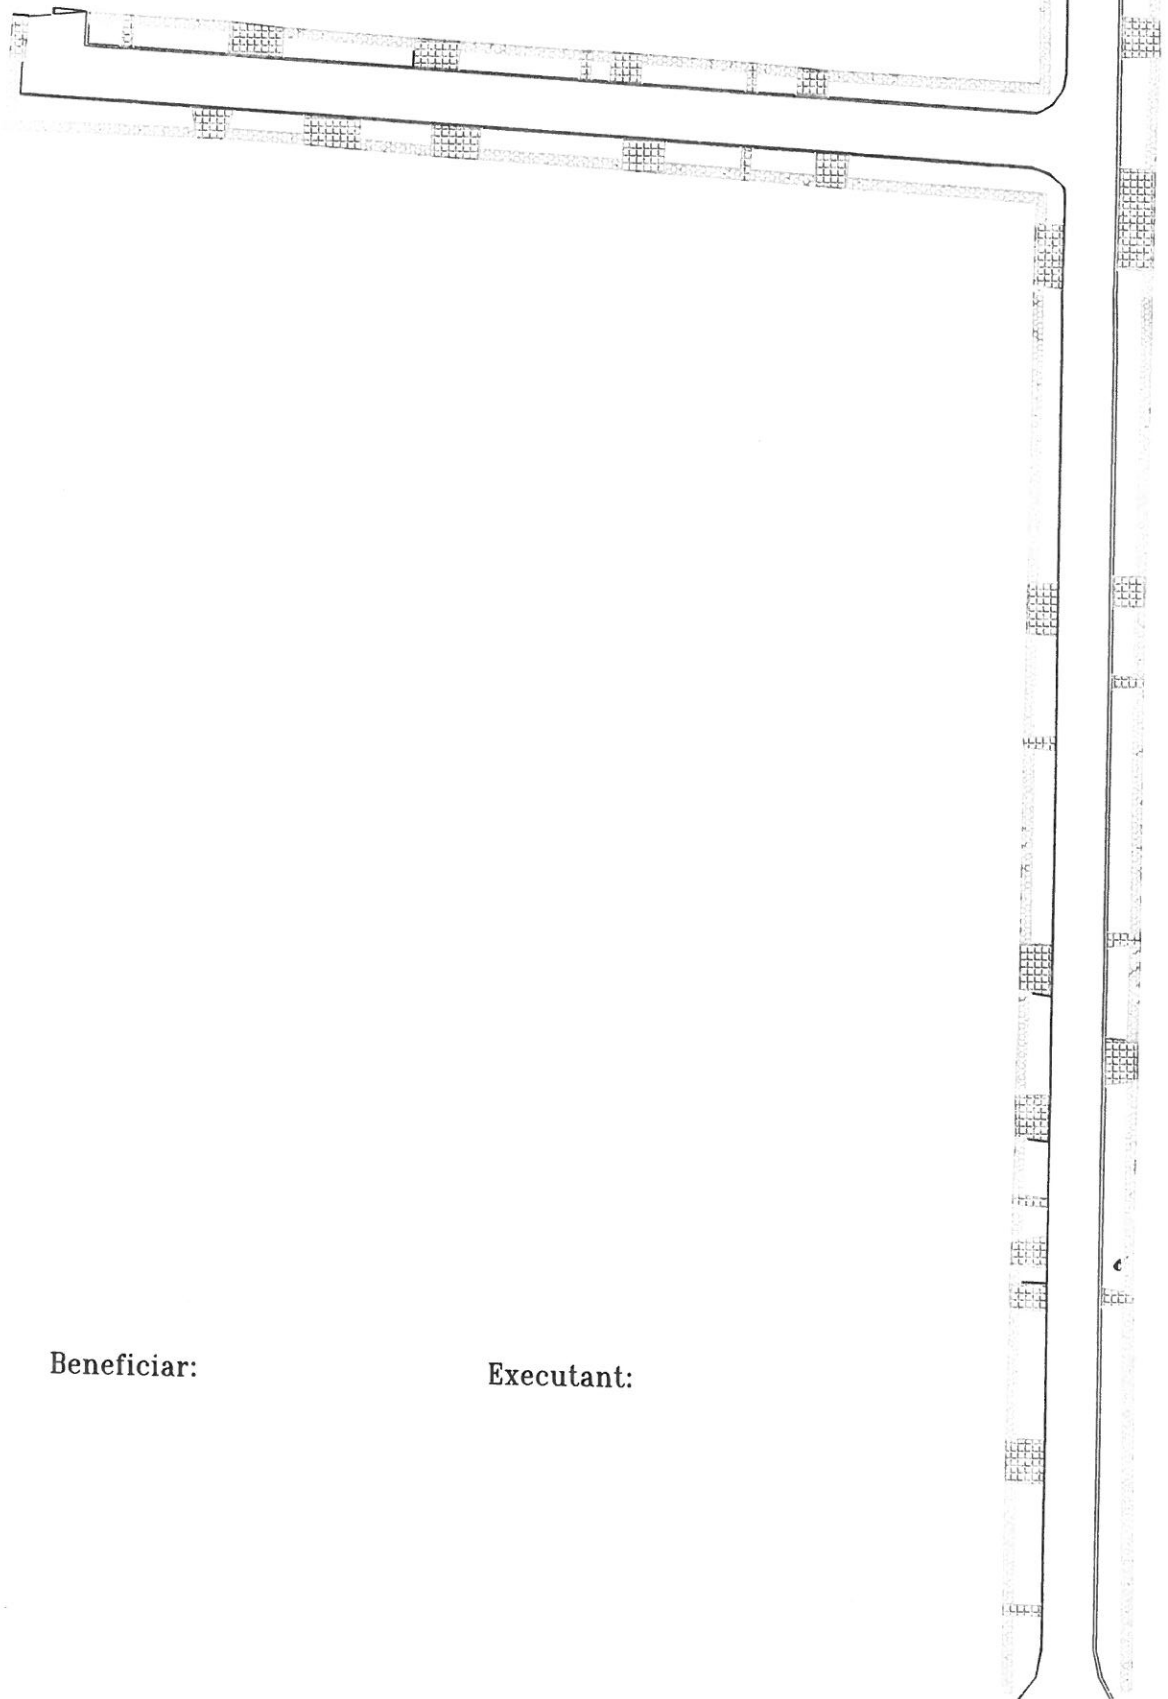


Beneficiar:

Executant:

Strada Gradinilor

Plan de situație
Scara 1:500

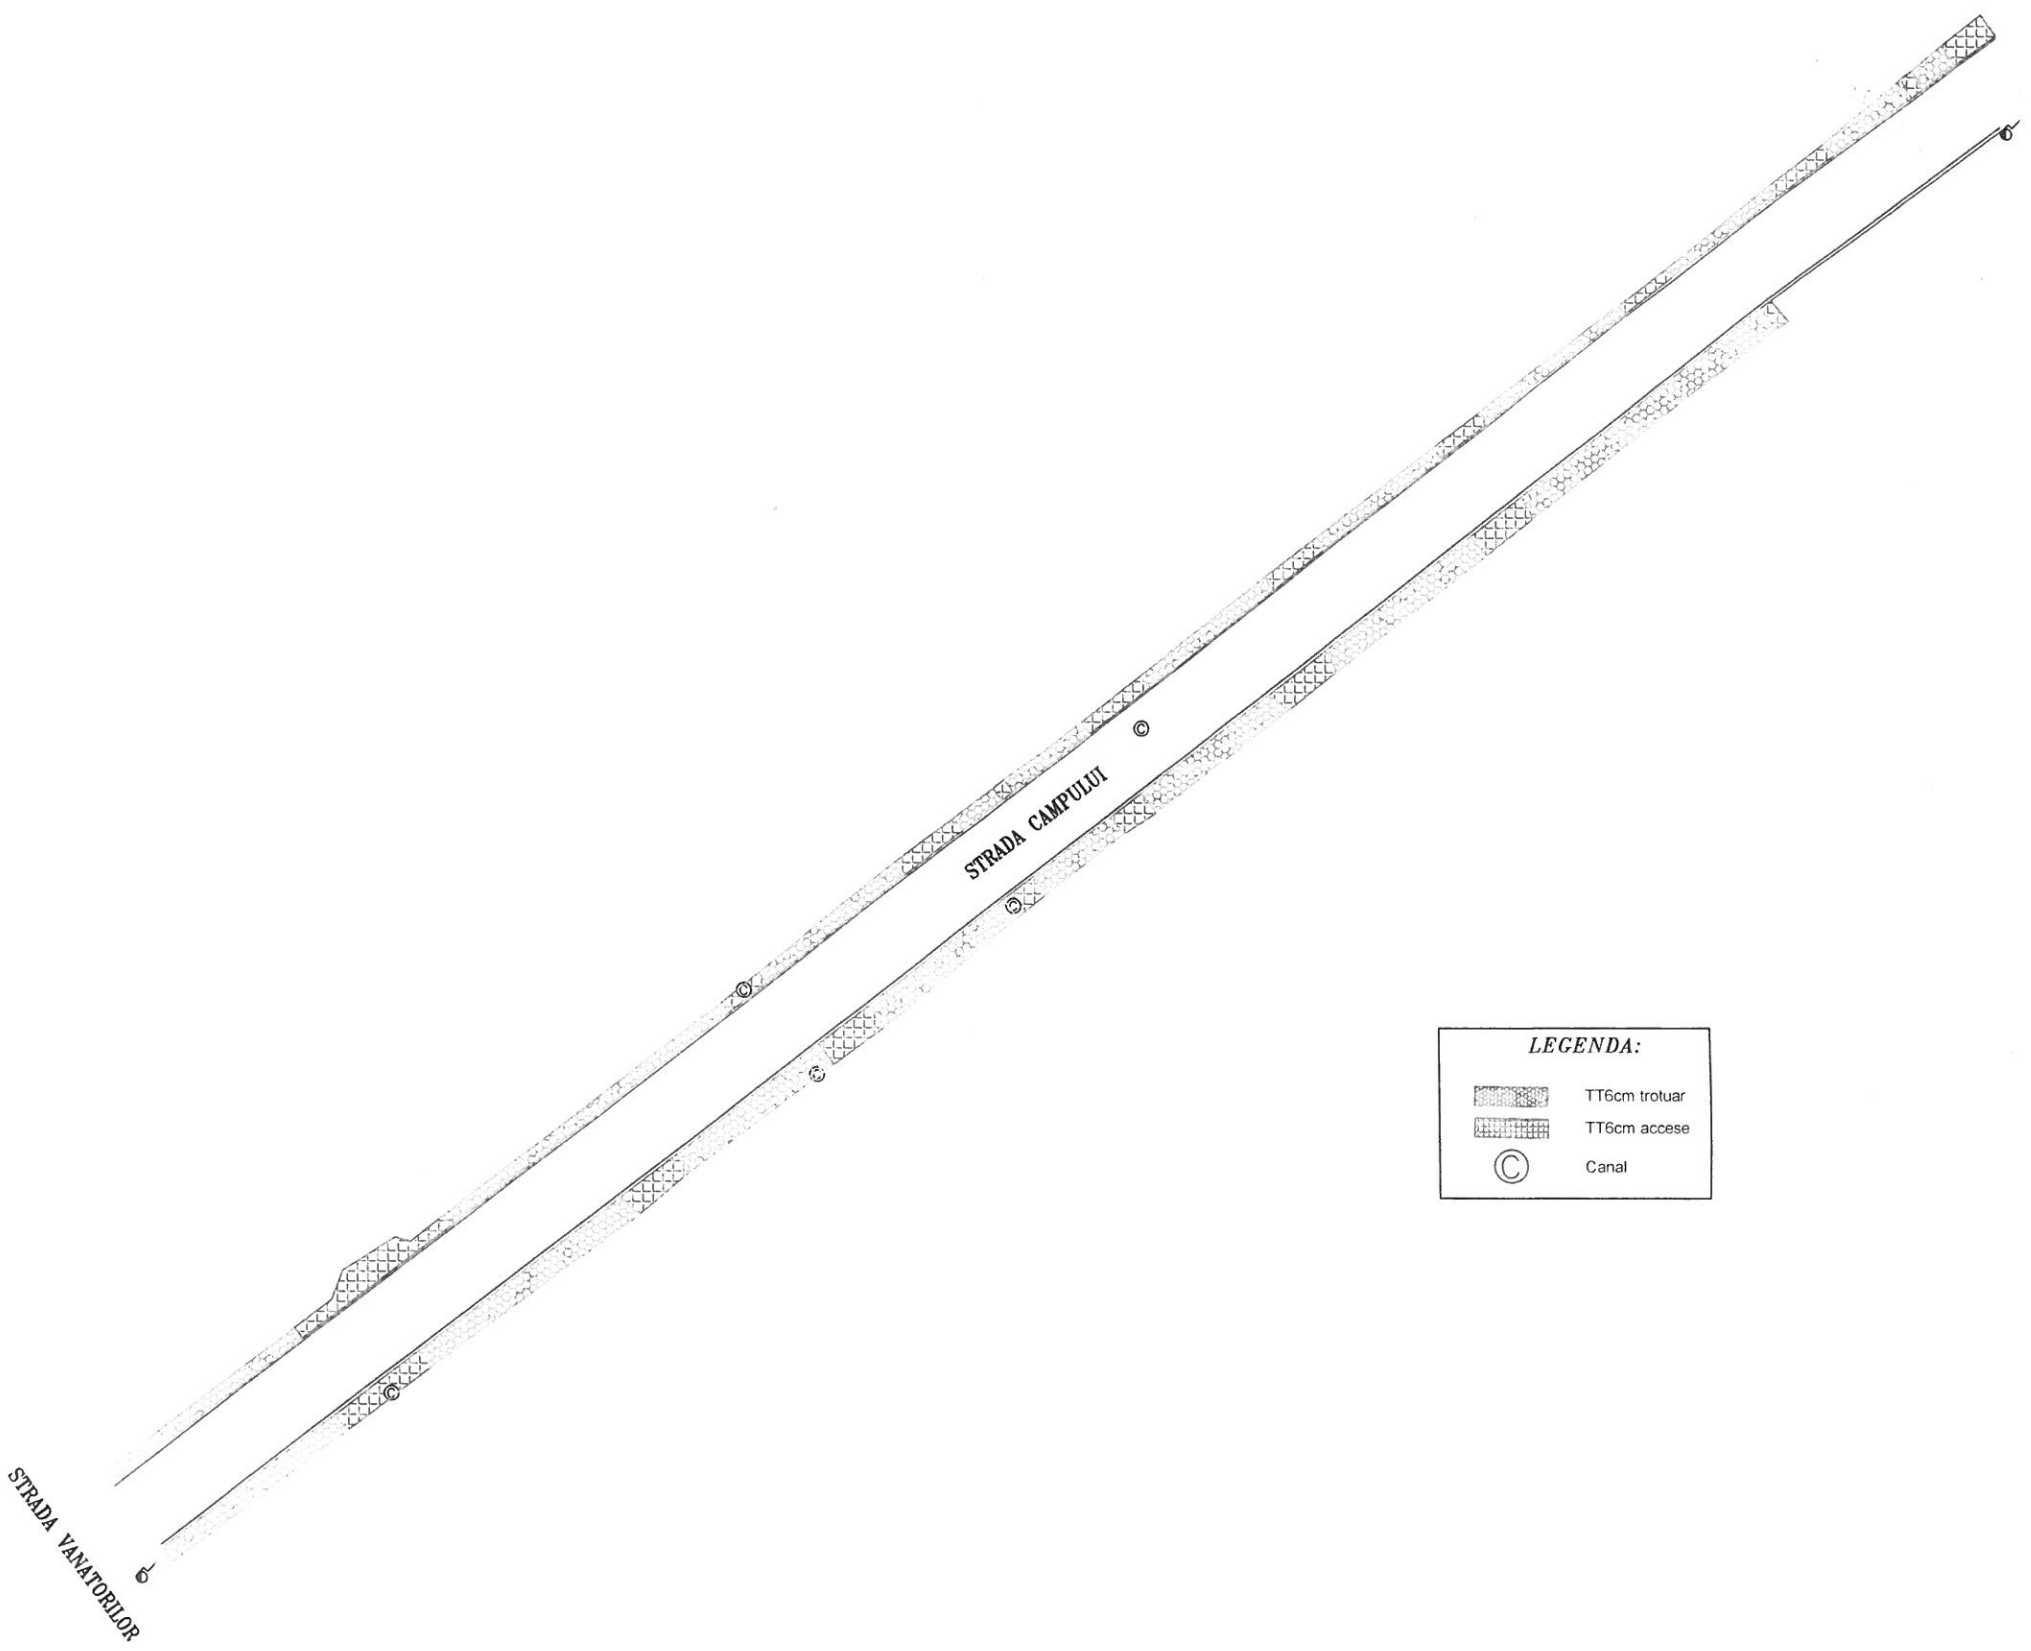

LEGENDA:

	TT6cm trotuar
	TT6cm accese
	Canal

Beneficiar:

Executant: