

**Proiect de hotărâre
din 5 mai 2015**

privind stabilirea unor măsuri pentru funcționarea în orașul Luduș a unei subunități de intervenție aparținând Detașamentului de pompieri Târgu Mureș

Consiliul local al orașului Luduș, întrunit în ședință extraordinară de lucru,
Analizând adresa nr. 3807001 din 22.04.2015 emisă de Inspectoratul pentru Situații de Urgență „Horea” al județului Mureș, precum și referatul Compartimentului „Domeniu public” nr. 23012 din 04.05.2015,

În baza prevederilor:

- art. 119 și art. 124 din Legea nr. 215/2001 privind administrația publică locală, republicată, cu modificările și completările ulterioare,
- art. 874, art. 2146-2153 din Noul Cod Civil (Legea nr. 287/2009, republicată, cu modificările și completările ulterioare),

Văzând avizul comisiilor de specialitate, respectiv comisia „A.D.P.P. și A.P.L.”, comisia „U.A.T. și P.M.”, comisia „B.F.C.” și comisia „Juridică”

În temeiul prevederilor art. 36, alin. (1), alin. (2), lit. „c”, alin. (5), lit. „a”, precum și ale art. 45, alin. (3) din Legea nr. 215/2001 privind administrația publică locală, republicată, cu modificările și completările ulterioare,

Hotărăște:

Art. 1 Se aprobă funcționarea în orașul Luduș a unei subunități de intervenție aparținând Detașamentului de pompieri Târgu Mureș.

Art. 2 Se aprobă darea în folosință gratuită către Inspectoratul pentru Situații de Urgență „Horea” al județului Mureș a unei părți din imobilul aparținând domeniului public al unității administrativ-teritoriale, situat în str. Vânătorilor, nr. 19, necesar pentru desfășurarea activității.

Art. 3 Se stabilește durata folosinței gratuite la 30 de ani, cu posibilitatea prelungirii acesteia, în condițiile existente la acea dată.

Art. 4 Se împuternicește primarul orașului Luduș să semneze contractul de comodat.


Art. 5 Se aprobă suportarea din bugetul local a cheltuielilor pentru asigurarea utilităților necesare funcționării serviciului menționat.


Art. 6 Cu aducerea la îndeplinire a prevederilor prezentei hotărâri se încredințează primarul orașului Luduș, prin compartimentele de specialitate.

Un exemplar din prezenta hotărâre se comunică:

- Instituției Prefectului – județul Mureș,
- Primarului orașului Luduș,
- Biroului „I.A.D.P.”,
- Biroului „B.F.C.R.U.”,
- Biroului „I.T.L.”,
- Inspectoratului pentru Situații de Urgență „Horea” al județului Mureș,
- Spre afișare.

**Inițiator,
Primar,
Moldovan Cristian**



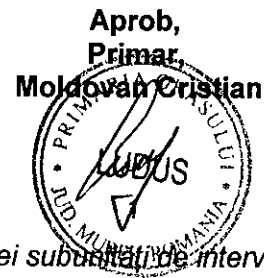

REFERAT

privind stabilirea unor măsuri pentru funcționarea în orașul Luduș a unei subunități de intervenție aparținând Detașamentului de pompieri Târgu Mureș

Prin adresa nr. 3807001 din 22.04.2015 Inspectoratul pentru Situații de Urgență „Horea” al județului Mureș solicită adoptarea unei hotărâri prin care se stabilesc măsurile necesare pentru înființarea și funcționarea în orașul Luduș a unei subunități de intervenție aparținând Detașamentului de pompieri Târgu Mureș, precum și punerea la dispoziție a spațiului necesar pentru desfășurarea activității.

Cunoscând faptul că autoritatea locală intenționează înființarea, împreună cu alte unități administrativ-teritoriale învecinate, a unei asociații care are drept scop desfășurarea unor activități în interesul unor colectivități, prin crearea unei componente integrate, specializată în acordarea primului ajutor de urgență, resuscitarea și descarcerarea victimelor accidentelor de orice natură, operațiunilor de salvare, precum și transportul victimelor la prima unitate medicală cu competență adecvată situației sau la punctul de întâlnire cu alte echipaje competente,

În baza prevederilor:

- art. 119 și art. 124 din Legea nr. 215/2001 privind administrația publică locală, republicată, cu modificările și completările ulterioare:

„Constituie patrimoniu al unității administrativ-teritoriale bunurile mobile și imobile care aparțin domeniului public al unității administrativ-teritoriale, domeniului privat al acesteia, precum și drepturile și obligațiile cu caracter patrimonial.

Consiliile locale și consiliile județene pot da în folosință gratuită, pe termen limitat, bunuri mobile și imobile proprietate publică sau privată locală ori județeană, după caz, persoanelor juridice fără scop lucrativ, care desfășoară activitate de binefacere sau de utilitate publică ori serviciilor publice.”

- art. 874, art. 2146-2153 din Noul Cod Civil (Legea nr. 287/2009, republicată, cu modificările și completările ulterioare):

„Dreptul de folosință asupra bunurilor proprietate publică se acordă, cu titlu gratuit, pe termen limitat, în favoarea instituțiilor de utilitate publică.

Împrumutul de folosință este contractul cu titlu gratuit prin care o parte, numită comodant, remite un bun mobil sau imobil celeilalte părți, numite comodatar, pentru a se folosi de acest bun, cu obligația de a-l restitui după un anumit timp.”

Propunem:

- înființarea în orașul Luduș a unei subunități de intervenție aparținând Detașamentului de pompieri Târgu Mureș;

- darea în folosință gratuită către Inspectoratul pentru Situații de Urgență „Horea” al județului Mureș a unei părți din imobilul aparținând domeniului public al unității administrativ-teritoriale, situat în str. Vânătorilor, nr. 19, necesar pentru desfășurarea activității;

Imobilul este înscris în inventarul domeniului public al orașului la poziția nr. 60, fiind sediul Serviciului Voluntar pentru Situații de Urgență din cadrul Primăriei orașului Luduș. În prezent, imobilul face obiectul unor modernizări și extinderi, pentru a putea fi folosit cu destinația de sediu al detașamentului de pompieri și al componentei S.M.U.R.D.. Lucrările vor fi finalizate în luna mai, anul curent.


- stabilirea duratei folosinței gratuite la 30 de ani, cu posibilitatea prelungirii acesteia, în condițiile existente la acea dată;

- încheierea unui contract de comodat;

- suportarea din bugetul local a cheltuielilor pentru asigurarea utilităților necesare funcționării detașamentului de pompieri.

Față de cele prezentate, supunem spre dezbateră proiectul de hotărâre.

Întocmit,
Năsăudean Anca

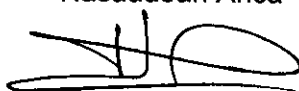

22-APR-2015 11:41 From:

To: 0265413402

Page: 1/2

MINISTERUL AFACERILOR INTERNE
DEPARTAMENTUL PENTRU SITUAȚII DE URGENȚĂ
INSPECTORATUL GENERAL PENTRU SITUAȚII DE URGENȚĂ



INSPECTORATUL PENTRU SITUAȚII DE URGENȚĂ "HOREA" AL
JUDEȚULUI MUREȘ

NESECRET

Ex. nr. 1

Nr. 380/2015

Tg. Mureș, 22.04.2015

Prog. P.H.C.L.
[Signature]

CONSILIUL LOCAL AL ORĂȘULUI LUDUȘ	
INTRARE NR.	22.219
Ziua	22
luna	04
	2015

Catre,
Primăria Orașului Luduș
- în atenția domnului primar -

În vederea înființării unei subunități de intervenție în localitatea Luduș și pentru îndeplinirea cerințelor logistice necesare funcționării acesteia (asigurarea spațiilor dotate adecvat pentru pregătirea și cazarea personalului, servirea, gararea și întreținerea mijloacelor de intervenție, asigurarea și plata utilităților), vă solicităm să emiteți o hotărâre de consiliu local de punere la dispoziție a celor menționate conform modelului anexat.

Alăturat vă anexăm modelul de hotărâre de consiliu local.



Cu deosebită stimă și respect,
INSPECTOR ȘEF

Colonel,
[Signature]
Dr. ing. Florin OLTEAN

1 din 1

NESECRET

Sr. Horea, nr 28, Târgu Mureș
Telefon: 0265/269661 Fax: 0265/2692660
Email: isumures@mai.gov.ro

PROIECT HOTĂRÂRE CONSILIU LOCAL**ROMÂNIA
JUDEȚUL MUREȘ
CONSILIUL LOCAL LUDUȘ****HOTĂRÂRE****Nr. __ din __. __. 2015**

Privind stabilirea și aprobarea unor măsuri pentru funcționarea în localitatea Luduș a unei subunități de intervenție aparținând Detașamentului de pompieri Târgu Mureș.

Consiliul local al localității Luduș, întrunit într-o ședință extraordinară/ordinară, azi în data de __. __. 2015 la care au participat un număr de __ consilieri locali din totalul de __ consilieri locali în funcție.

Având în vedere:

- adresa nr. _____ din data __. __. 2015 emisă de ISU "HOREA" al județului MUREȘ;

HOTĂREȘTE:

Art.1- Se aprobă înființarea și funcționarea în localitatea Luduș a unei subunități de intervenție aparținând Detașamentului de pompieri Târgu Mureș.

Art.2- Se aprobă darea în folosință gratuită pentru toată perioada funcționării subunității de intervenție, a spațiului situat în (detalii și configurația clădirii, adresa).


Art.3- În aplicarea prevederilor art.1 și art.2 se aprobă cheltuielile necesare din bugetul local pentru asigurarea de utilități, materiale și echipamente necesare funcționării acestui serviciu.

Art.4- Obligațiile părților: Primăria Luduș, ISU Mureș și Spitalul Clinic Județean Mureș, vor fi stabilite prin protocolul încheiat între aceștia.


Art.5- Prezenta hotărâre va fi adusă la îndeplinirea de către primarul localității Luduș care este împuternicit să îndeplinescă toate diligențele în numele consiliului local.

Art.6 Prezenta hotărâre se comunică: Instituției Prefectului jud. Mureș, ISU Mureș, dosar hotărâri, Biroul contabilitate din cadrul primăriei Luduș, afișare și celor interesați.

PREȘEDINTE DE ȘEDINȚĂ**L.S.****Contrasemnează
Secretar**

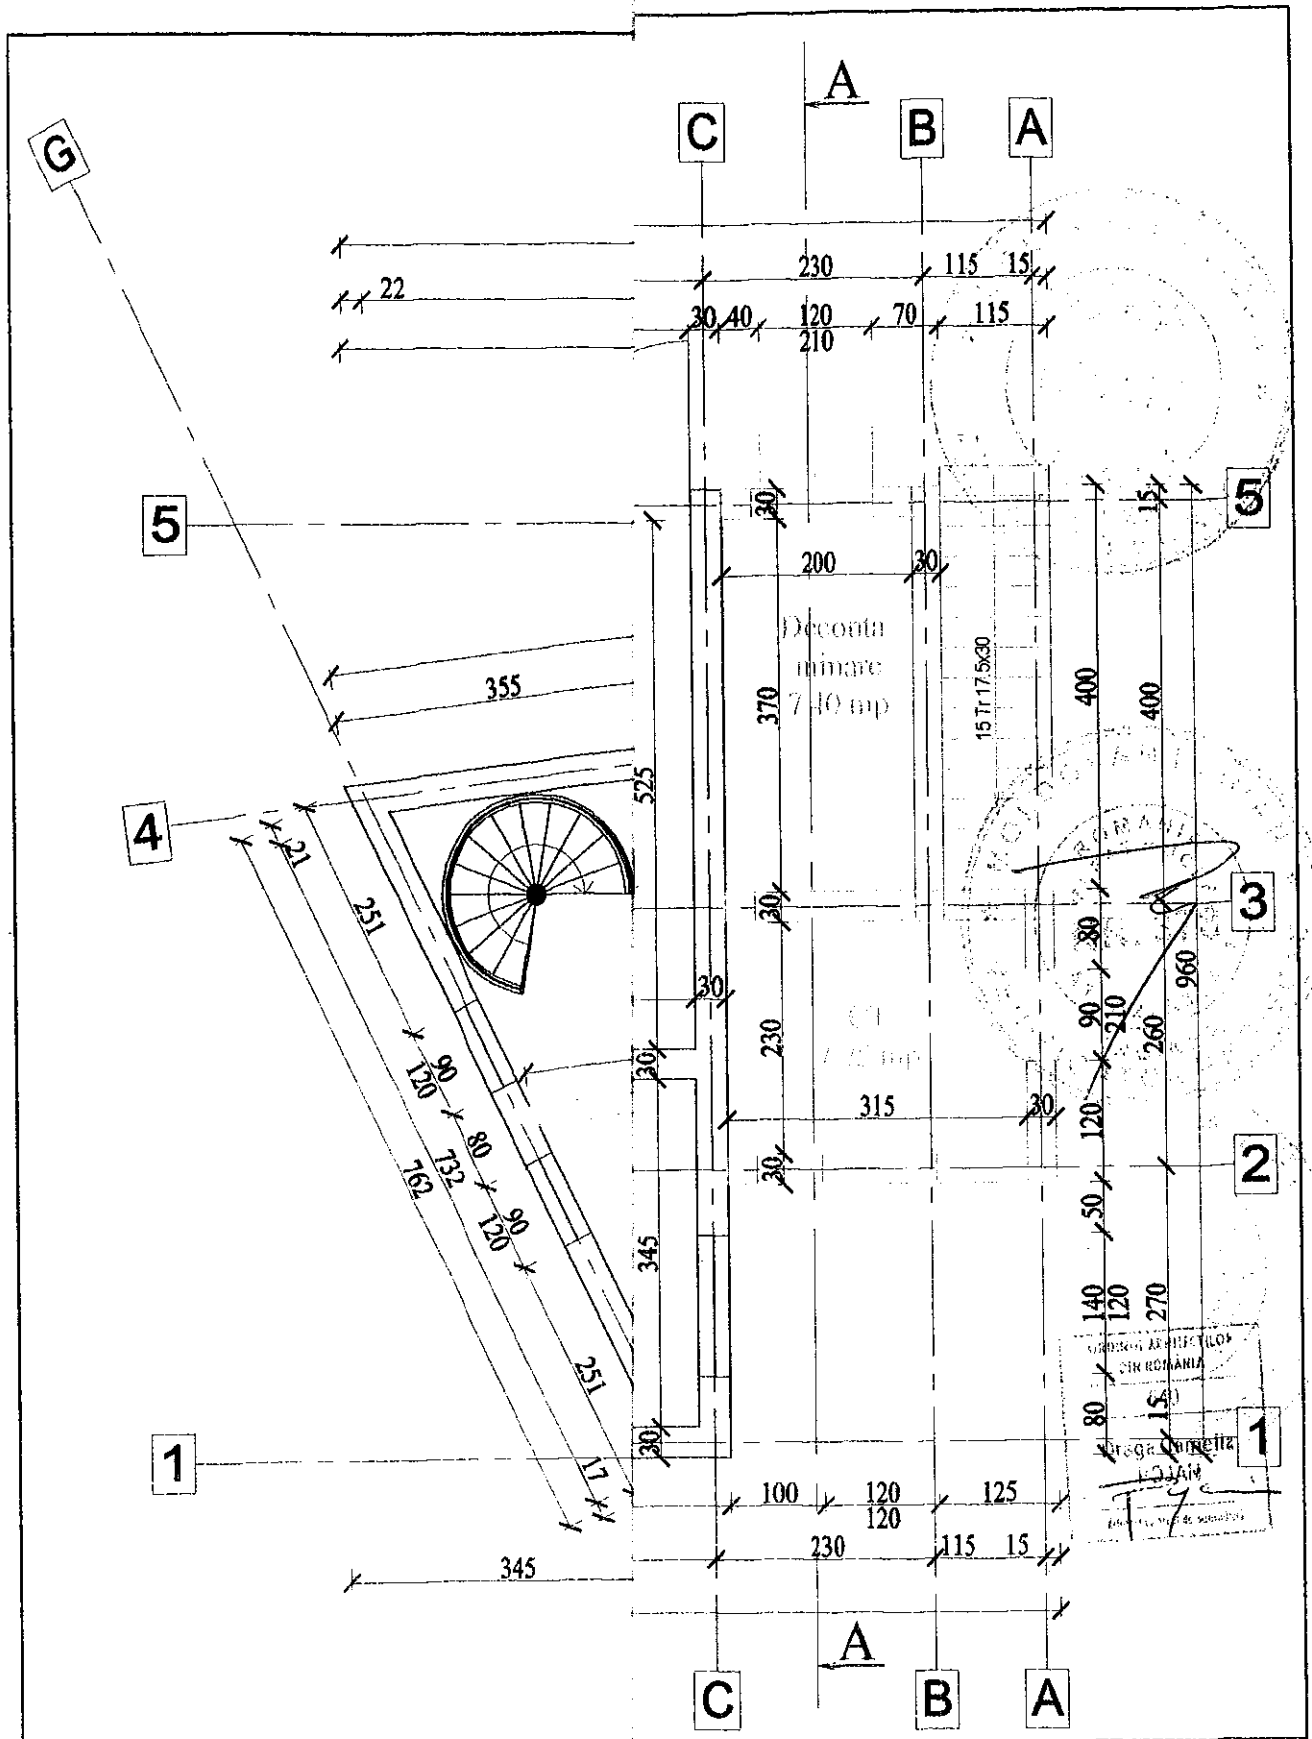

	Beneficiar: PRIMARIA ORASULUI LUDUS	Proiect nr.: 49 /2014
Scara: 1:75	Titlu proiect: EXTINDEREA SI MODERNIZAREA IMOBILULUI PSI	Faza: PT+DE
Data: 2014	Titlu planșă: PLAN PAFETER PROPUNERII	Planșa nr.: A4

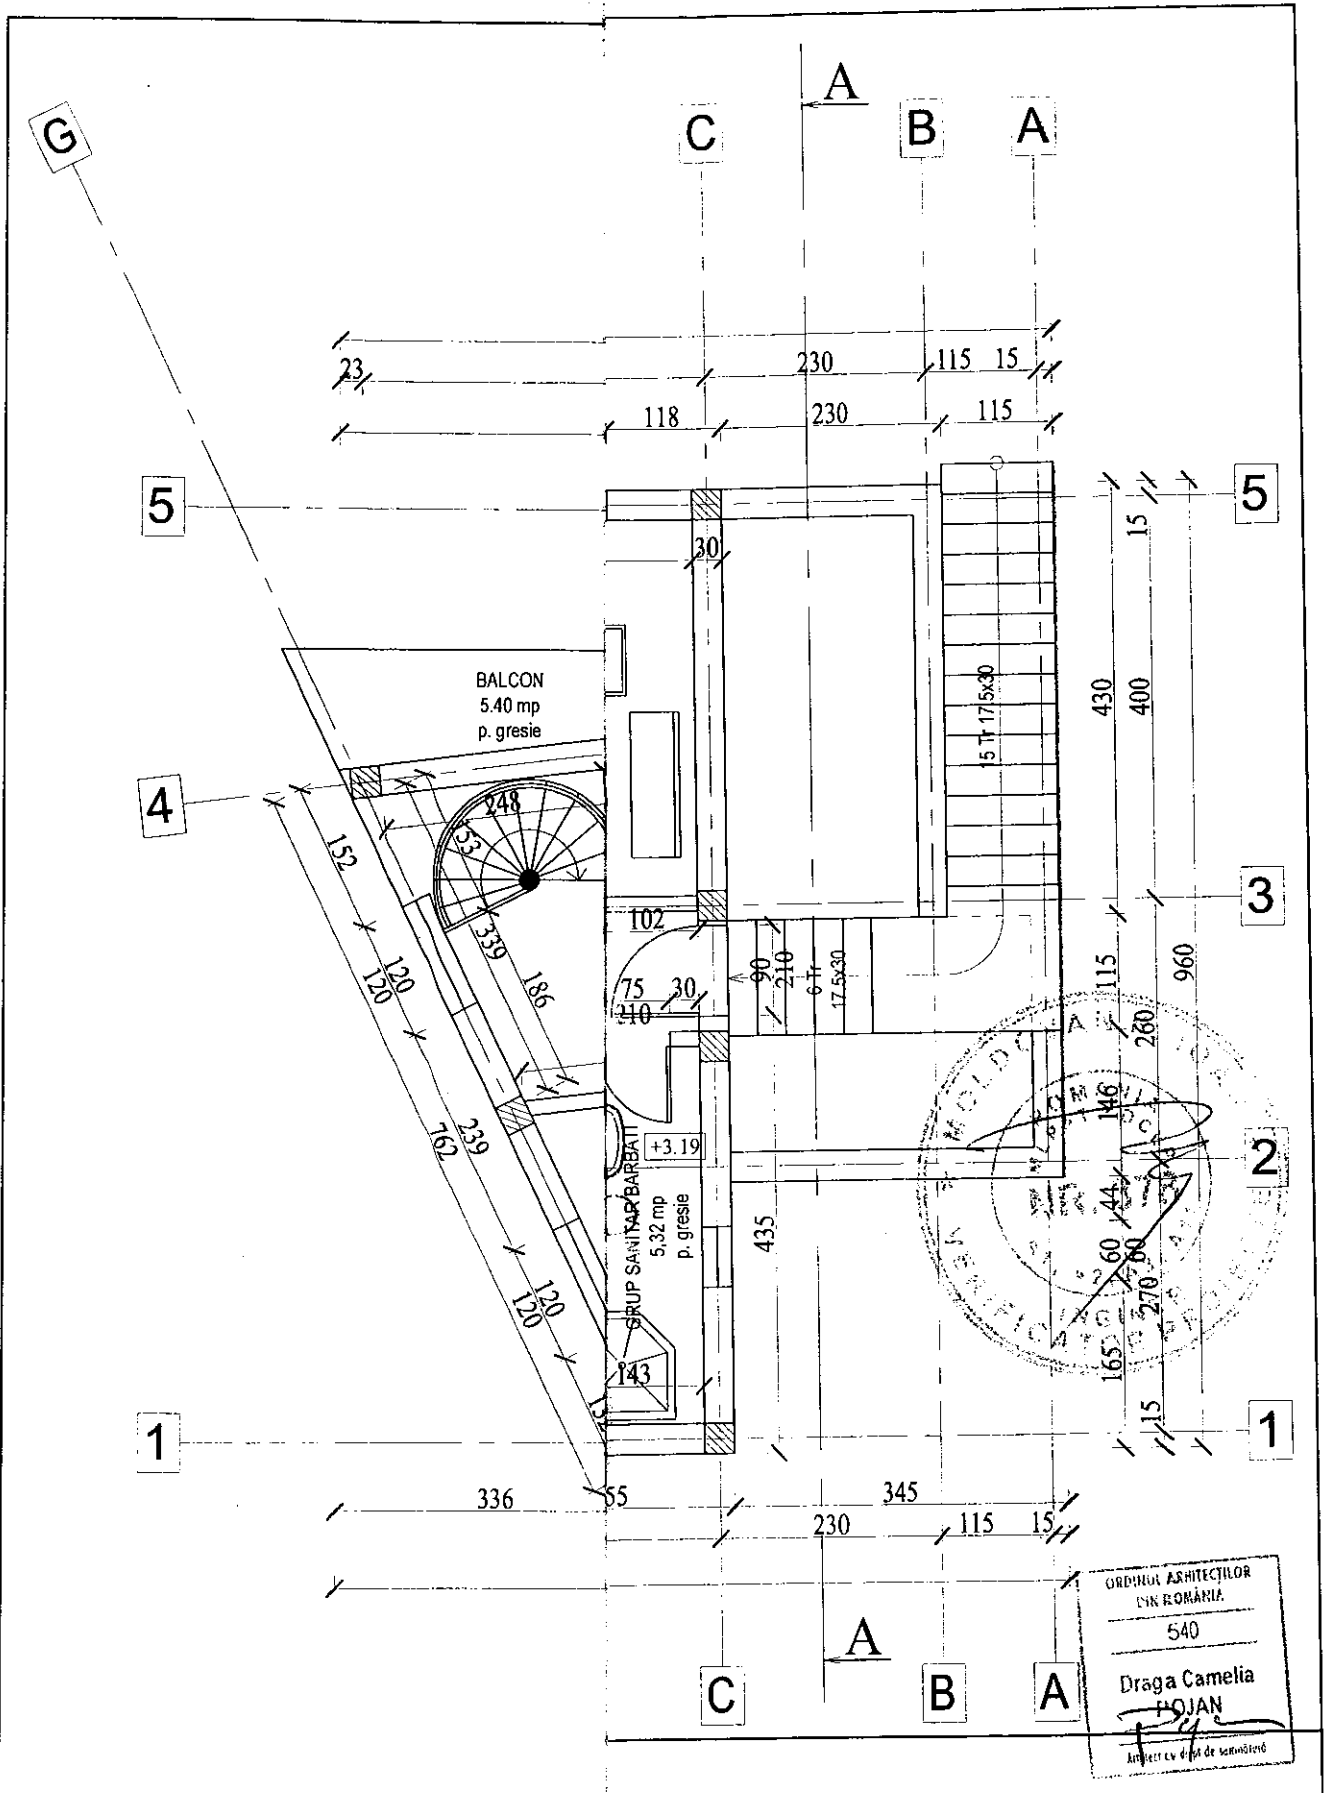

ORDINUL ARHITECTILOR
DIN ROMANIA
540
Draga Camelia
HOJAN
Arhitect cu drept de semnatura

Scara: 1:75 Data: 08.2014	Beneficiar:	PRIMARIA ORASULUI LUDUS	Proiect nr.:	49 /2014
	Titlu proiect:	EXTINDEREA SI MODERNIZAREA IMOBILULUI PSI	Faza:	PT+DE
	Titlu planșă:	PLAN MANSARDA PROPUNERE	Planșa nr.:	A5