

LEGENDA:

- gărd
- limita construcțiilor
- margine drum
- ax drum
- stălp electricitate din beton
- cota teren
- cămin canalizare/apa
- limita cadastrala
- sant
- fir
- scări
- acces proprietate/porta
- trotuar
- zid beton
- gard viu
- platforma beton
- contor electric
- semn circulație/indicator
- borna hectometrica
- arbore
- stălp lemn
- pluviala
- lampadar/stălp de iluminat
- fontana
- hidrant
- cismea/robinet apa
- numar cadastral
- cămin telefon/telefonie
- gaz

LEGENDĂ:

- TROTUAR PIETONAL
- SUPRAFAȚĂ CAROSABILĂ
- SPAȚII VERZI AMENAJATE
- PISTĂ DE BICICLIȘTI


Verificator / Expert	Nume	Semnătura	Cerința	Referat / Expertiză nr. / Data
Proiectant: S.C. NORDIC VISION S.R.L. str. Moara de Foc nr. 15, clădirea Autocenter, birou 7, Iași; e-mail: office@nordicvision.ro; tel: 0741.533.268 / 0765.67.44.67; CUI: RO38756860				BENEFICIAR: ORAȘUL LUDUȘ <small>Adresa: B-dul 1 Dec. 1918 nr. 26 Telefoa: 0265-411716 ; 0265-111548 Fax: 0265-111402 E-mail: ludus@oraș-luduș.ro</small>
ȘEF PROIECT Ing. Catalin UNGUREANU				Proiect nr.: 561/2021 Faza: D.T.A.C.+ P.Th.
PROIECTAT Ing. Alin ROMĂNIUC				
DESENAT Ing. Diana PLOȘȚINARU				Scara: 1:500 Data: 10/2021
TITLU PROIECT: REABILITAREA ȘI MODERNIZAREA INFRASTRUCTURII DE DRUMURI ÎN ORAȘUL LUDUȘ				TITLUL PLANȘEI: PLAN DE SITUAȚIE STRADA TOPITORIEI



Strada Trandafirilor

Strada Recoltei

Strada Recoltei

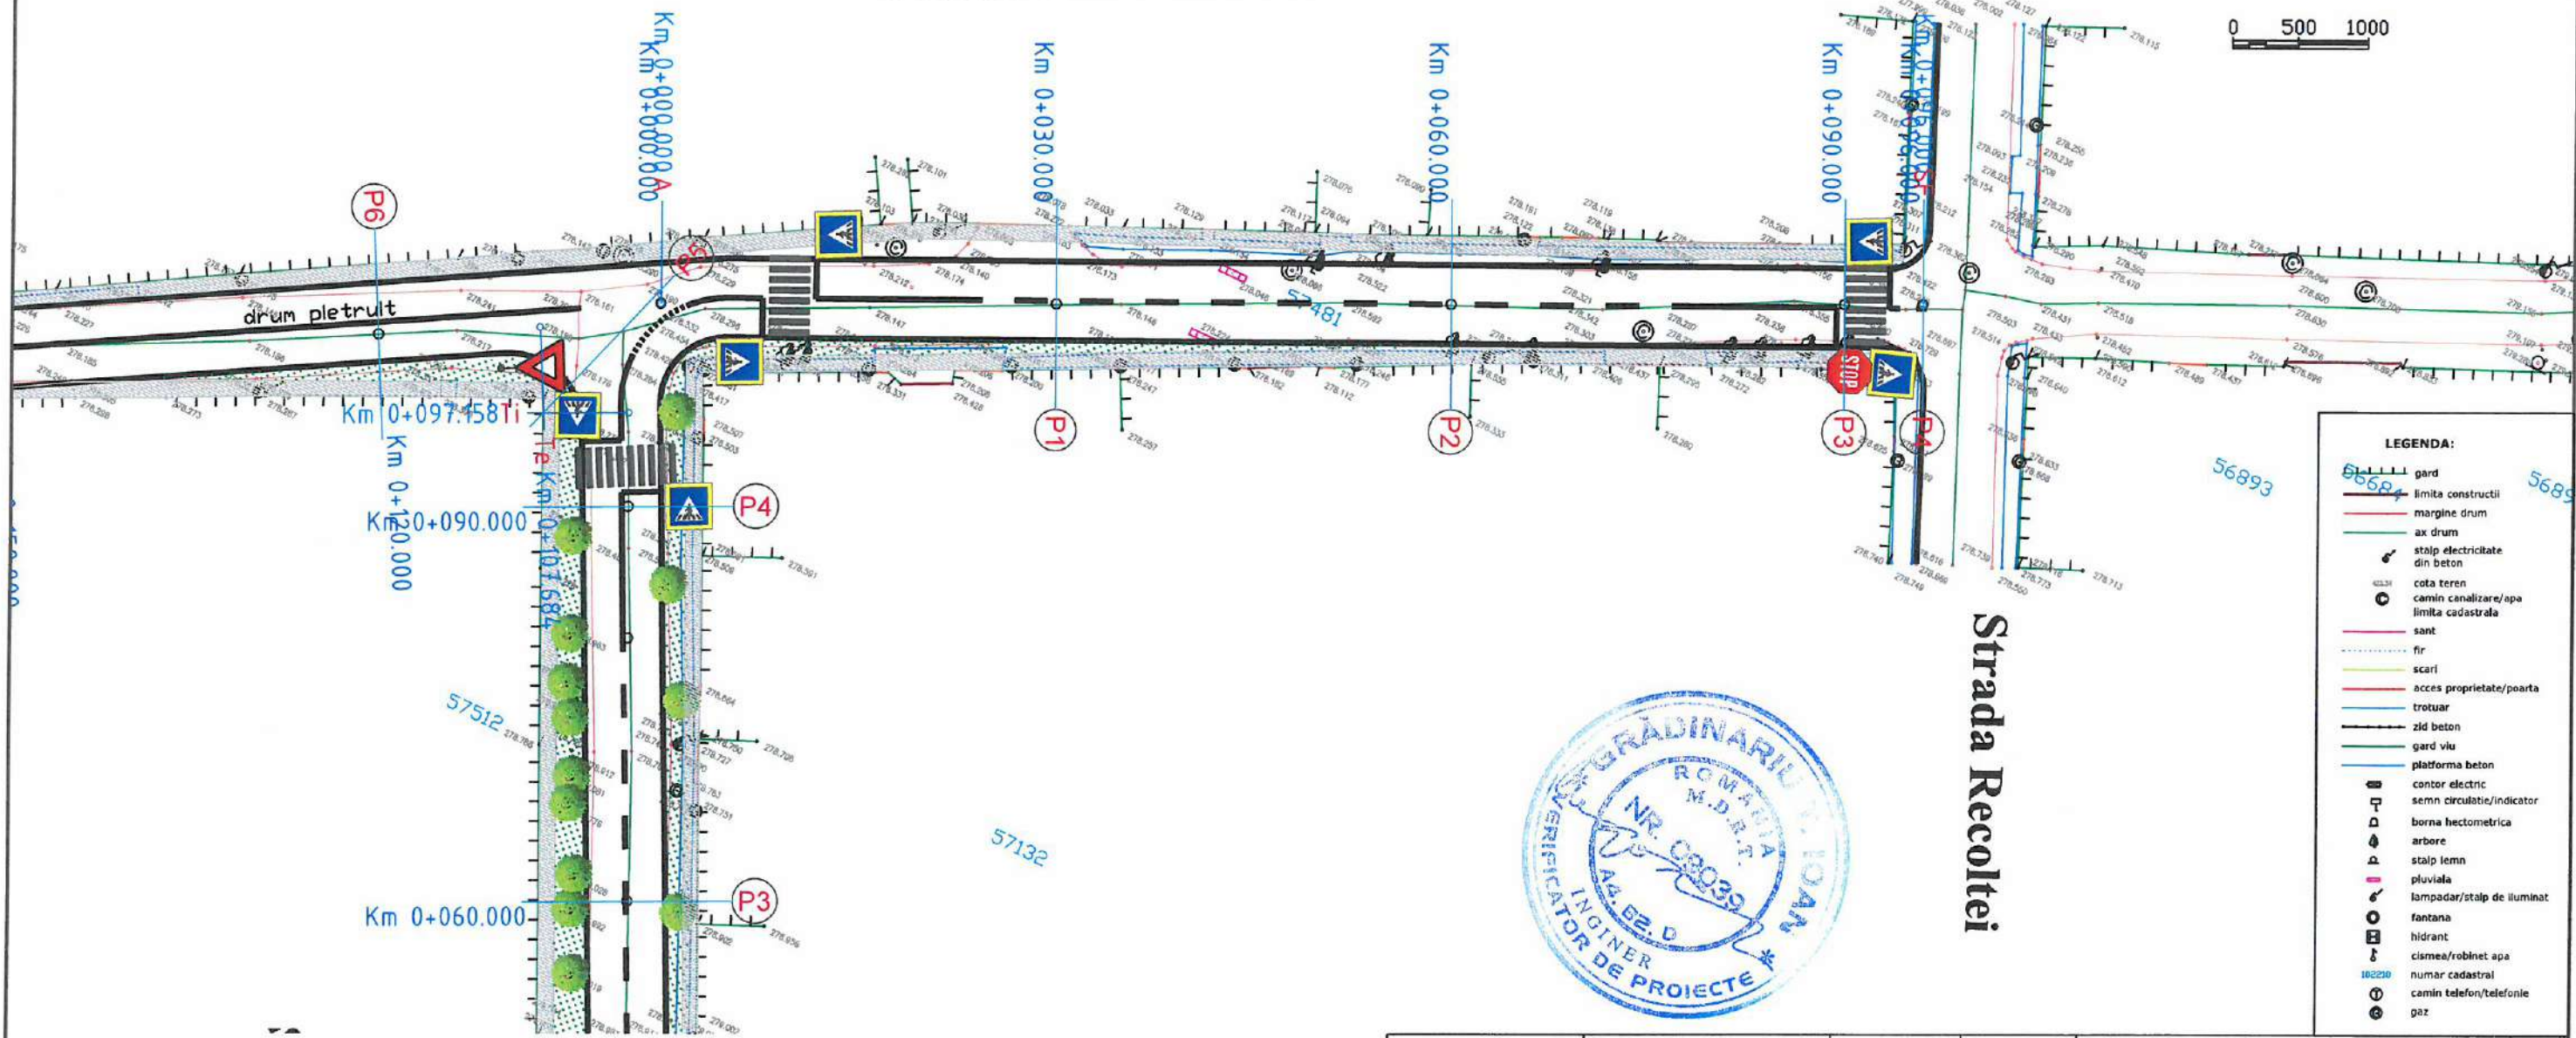

LEGENDA:

- gard
- limita constructii
- margine drum
- ax drum
- stalp electricitate din beton
- cota teren
- camin canalizare/apa
- limita cadastrala
- sant
- fir
- scari
- acces proprietate/poarta
- trotuar
- zid beton
- gard viu
- platforma beton
- cabinet electric
- semn circulatie/indicator
- borna hectometrica
- arbore
- stalp lemn
- pluviala
- lampadar/stalp de iluminat
- fontana
- hidrant
- cisterna/robinet apa
- numar cadastral
- camin telefon/telefonie
- gaz

LEGENDA:


- TROTUAR PIETONAL
- SUPRAFAȚĂ CAROSABILĂ
- SPAȚII VERZI AMENAJATE
- PISTĂ DE BICICLIȘTI



Verificator / Expert	Nume	Semnătura	Cerința	Referat / Expertiză nr. / Data
Proiectant: S.C. NORDIC VISION S.R.L. str. Moara de Foc nr. 15, clădirea Autocenter, birou 7, Iași; e-mail: office@nordicvision.ro; tel: 0741.533.268 / 0765.67.44.67; CUI: RO38756860				BENEFICIAR: ORAȘUL LUDUȘ Adresa: B-dul 1 Dec 1918 nr. 26 Telefon: 0265-411716 / 0265-411548 Fax: 0265-413402 E-mail: ludus@ora-e-adm.ro
Specificație	Nume	Semnătura	Scara: 1:500	TITLUL PROIECT: REABILITAREA ȘI MODERNIZAREA INFRASTRUCTURII DE DRUMURI ÎN ORAȘUL LUDUȘ
ȘEF PROIECT	Ing. Catalin UNGUREANU	<i>C. Ungureanu</i>		
PROIECTAT	Ing. Alin ROMANIUC	<i>A. Romaniuc</i>		
DESESTAT	Ing. Diana PLOȘTINARU	<i>D. Ploștinaru</i>		
Data: 10/2021				TITLUL PLANȘEI: PLAN DE SITUAȚIE STRADA TRANDAFIRILOR
				Proiect nr.: 561/2021 Faza: D.T.A.C.+ P.Th. Planșa nr. D2.2



0 500 1000

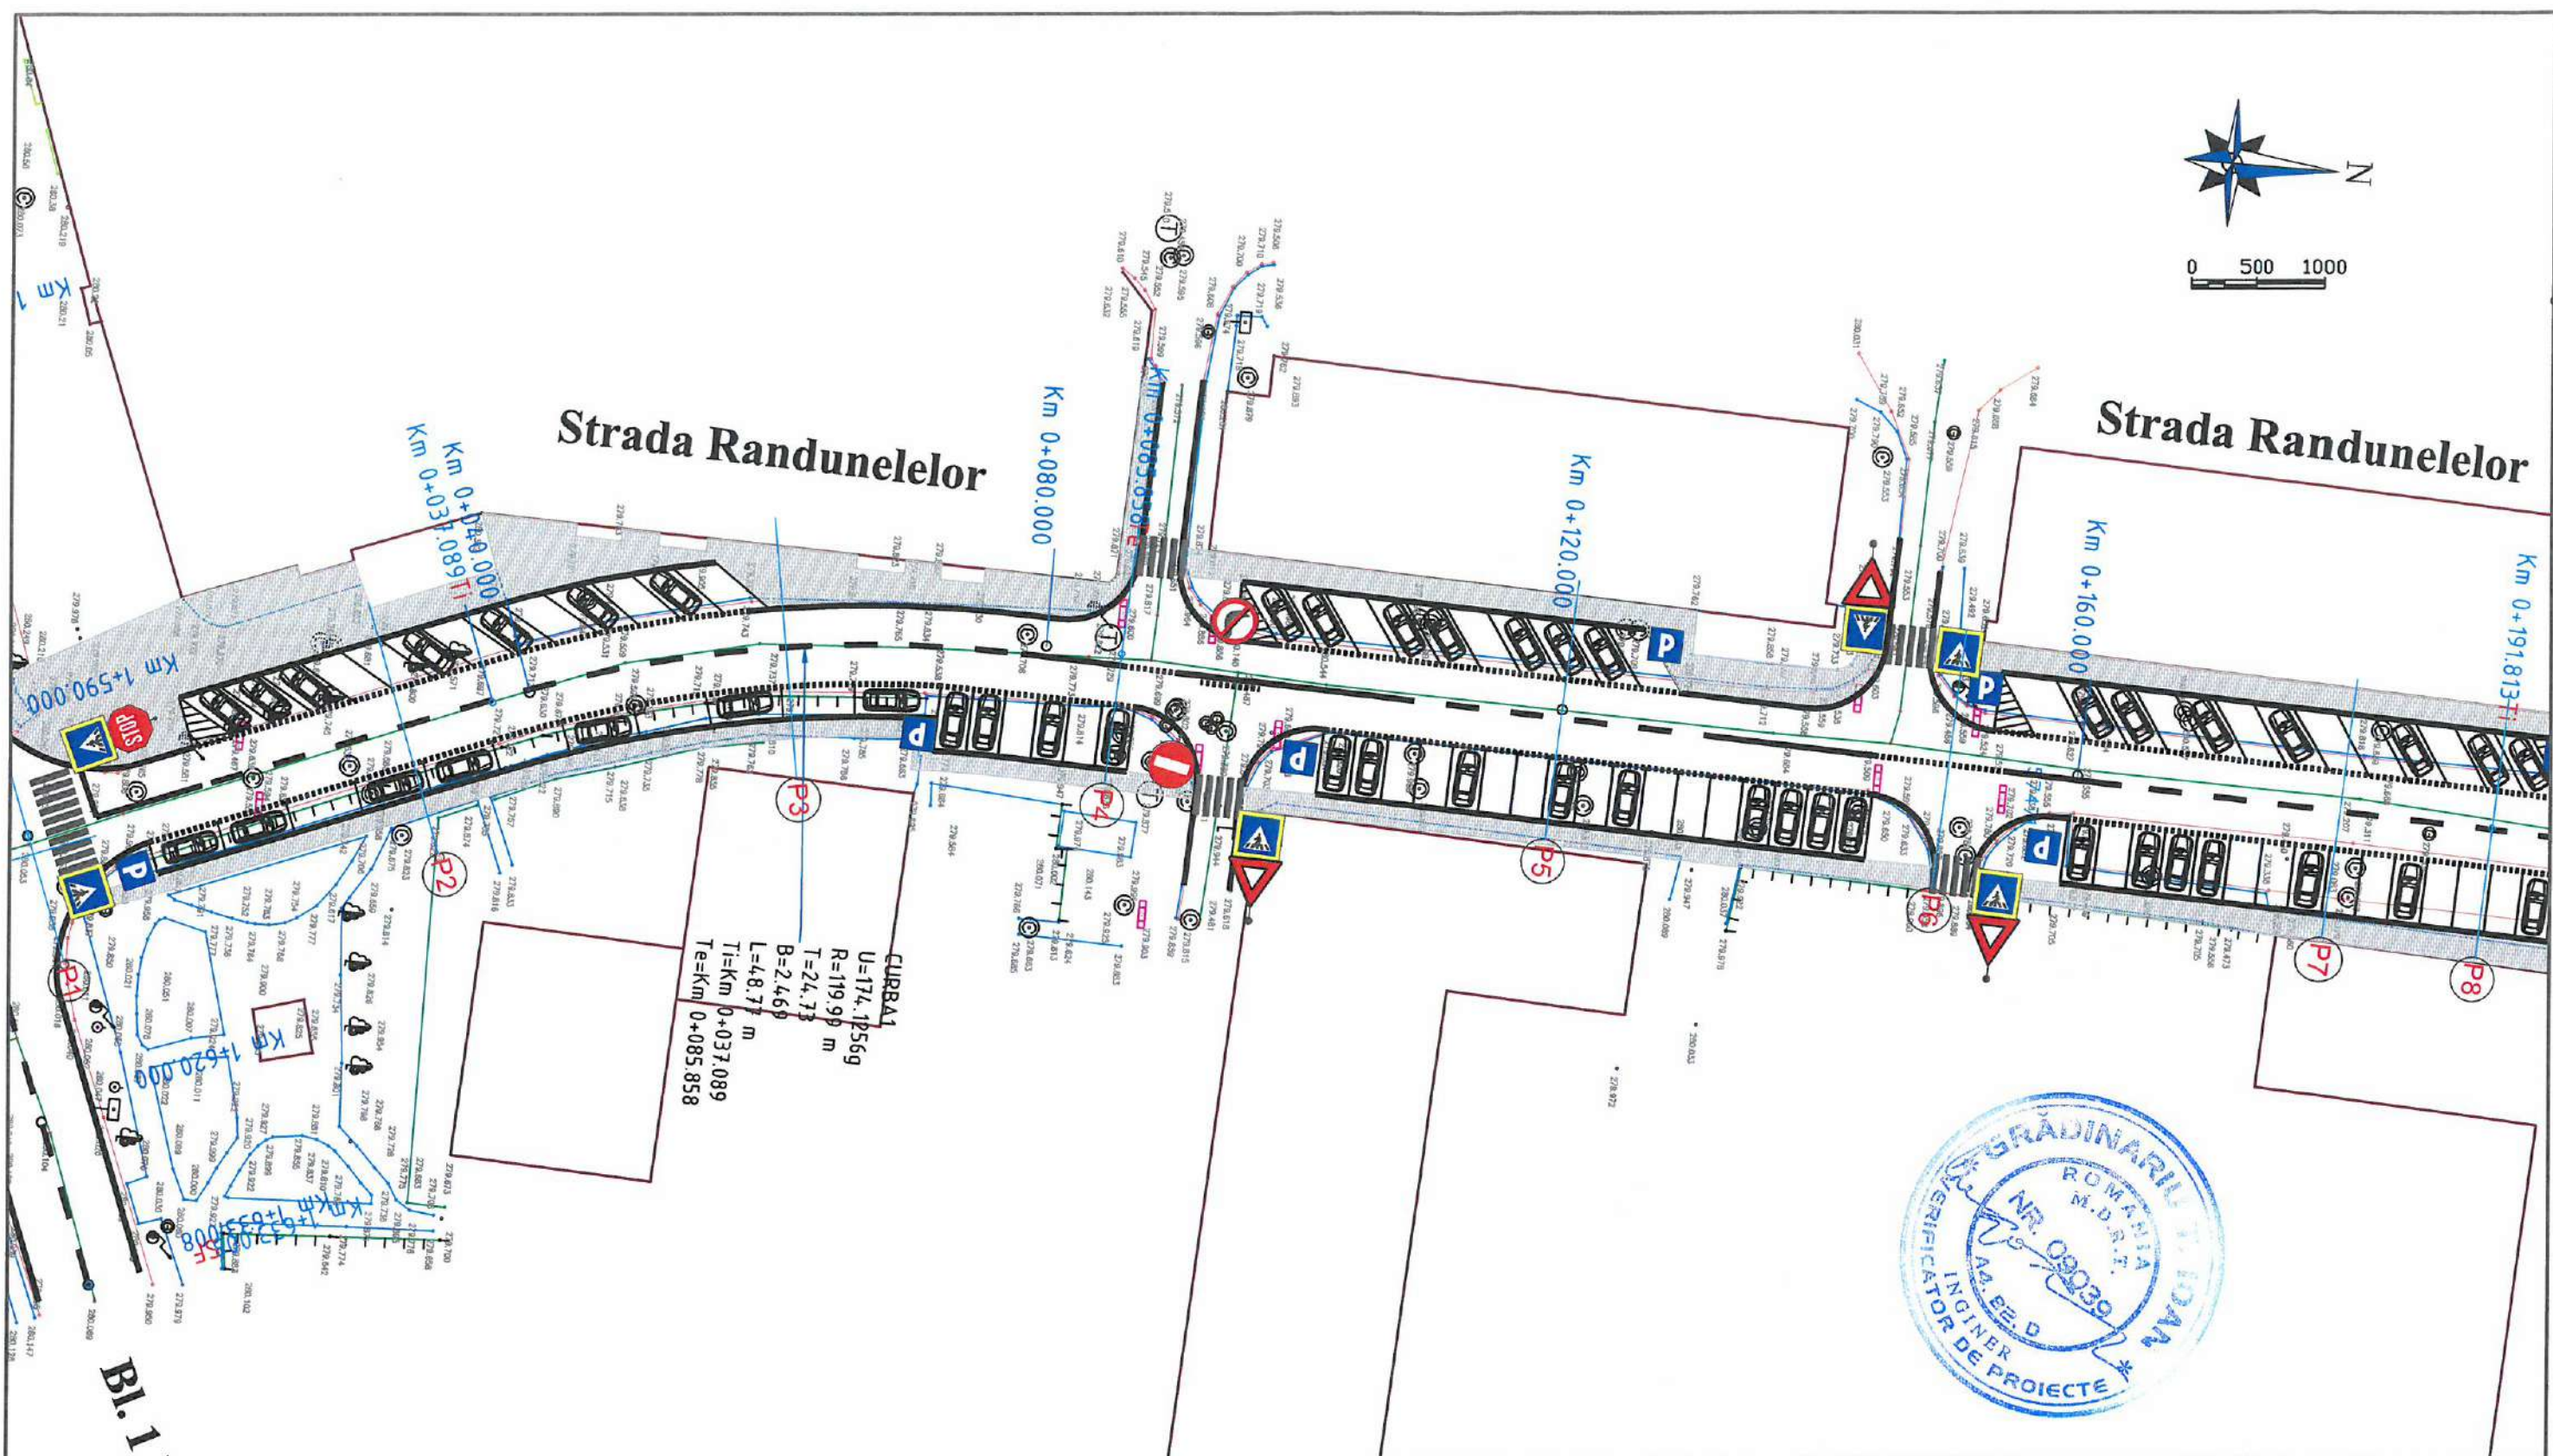


B.I.1

LEGENDĂ:

- TROTUAR PIETONAL
- SUPRAFAȚĂ CAROSABILĂ
- SPAȚII VERZI AMENAJATE
- PISTĂ DE BICICLIȘTI

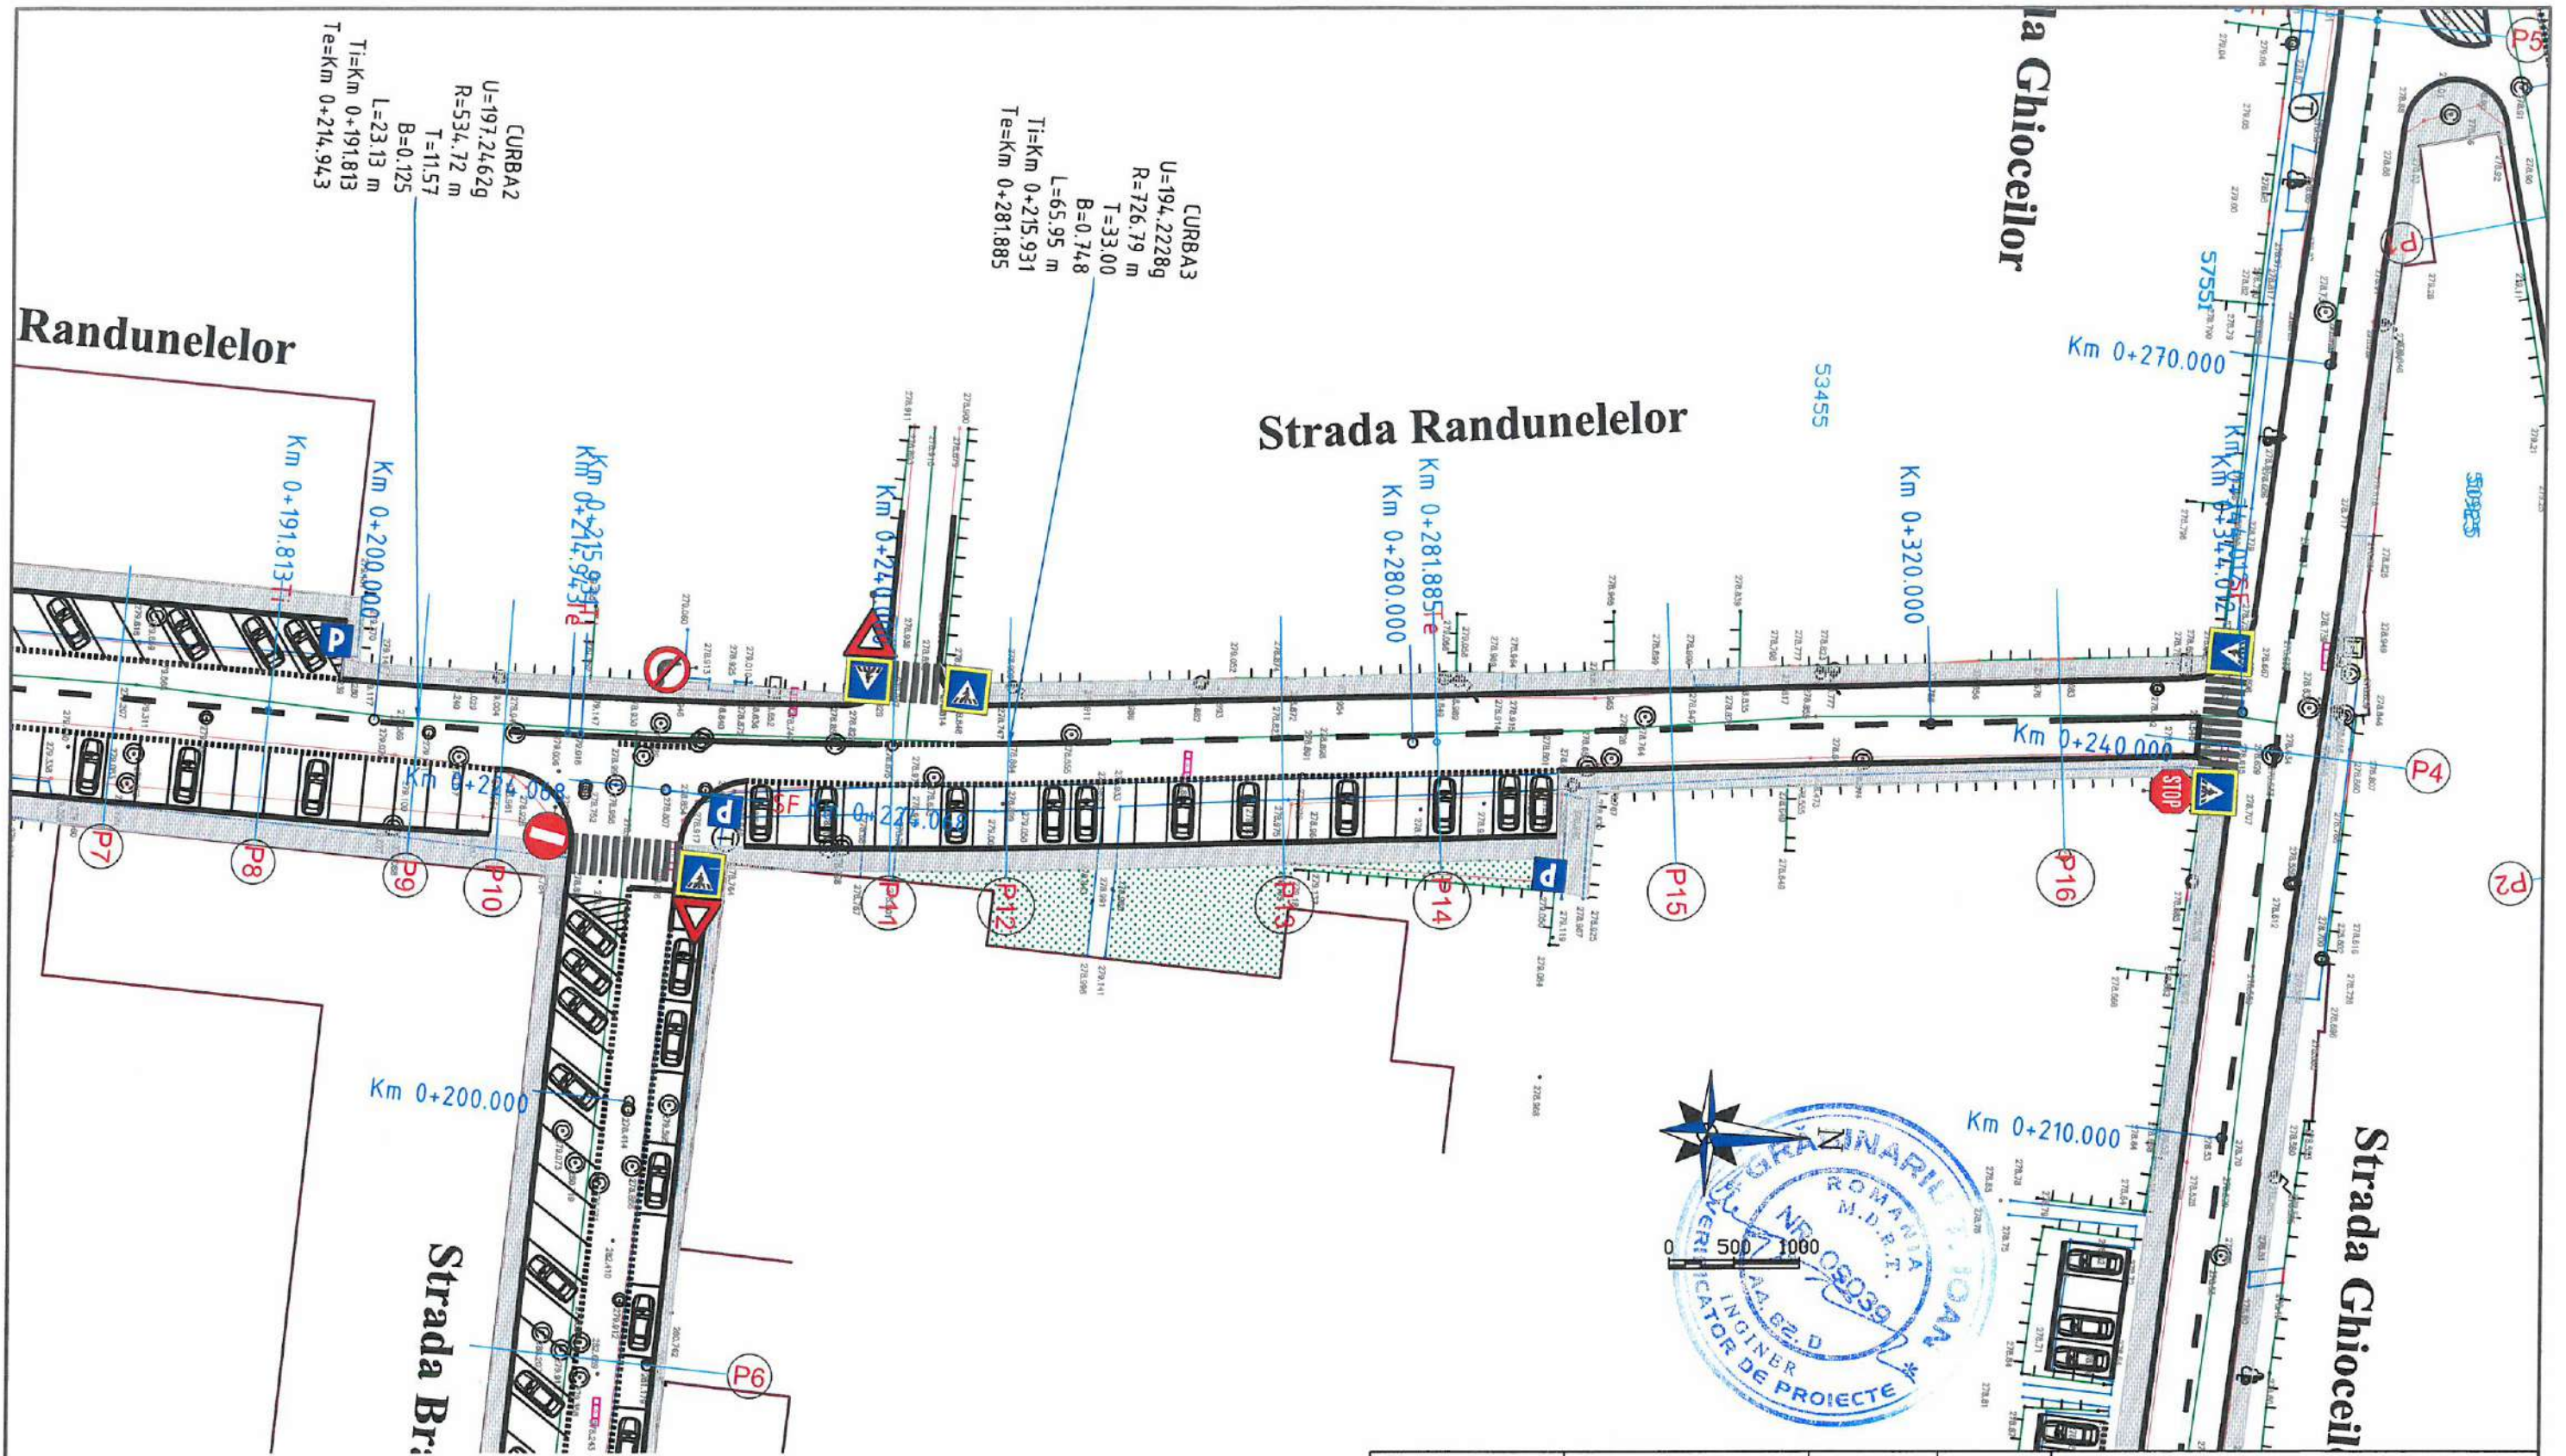



Verificator / Expert	Nume	Semnătura	Cerința	Referat / Expertiză nr. / Data
Proiectant: S.C. NORDIC VISION S.R.L. str. Moara de Foc nr. 15, clădirea Autocenter, birou 7, Iași; e-mail: office@nordicvision.ro tel: 0741.533.268 / 0765.67.44.67 - CUI: RO38756860				BENEFICIAR: ORAȘUL LUDUȘ <small>Adresă: B-dul 1 Dec 1918 nr. 26 Telefon: 0265-411716 - 0265-411548 Fax: 0265-413402 E-mail: ludus@ora-edm.ro</small>
Scara: 1:500 Data: 10/2021				TITLU PROIECT: REABILITAREA ȘI MODERNIZAREA INFRASTRUCTURII DE DRUMURI ÎN ORAȘUL LUDUȘ
ȘEF PROIECT	Ing. Cătălin UNGUREANU	<i>Cătălin Ungureanu</i>		Proiect nr.: 561/2021
PROIECTAT	Ing. Alin ROMANIUC	<i>Alin Romaniuc</i>		Faza: D.T.A.C.+ P.Th.
DESENAT	Ing. Diana PLOȘTINARU	<i>Diana Ploștinaru</i>		Planșa nr. D2.3
TITLUL PLANȘEI: PLAN DE SITUAȚIE STRADA RÂNDUNELELOR				





CURBA 2
 U=197,2462g
 R=534,72 m
 T=11,57
 L=0,125
 Ti=Km 0+191,813
 Te=Km 0+214,943

CURBA 3
 U=194,2228g
 R=726,79 m
 T=33,00
 L=0,748
 Ti=Km 0+215,931
 Te=Km 0+281,885

LEGENDĂ:

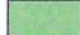
-  TROTUAR PIETONAL
-  SUPRAFAȚĂ CAROSABILĂ
-  SPAȚII VERZI AMENAJATE
-  PISTĂ DE BICICLIȘTI

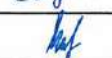Verificator / Expert	Nume	Semnătura	Cerința	Referat / Expertiză nr. / Data
Proiectant: S.C. NORDIC VISION S.R.L. str. Moara de Foc nr. 15, clădirea Autocenter, birou 7, Iași; e-mail: office@nordicvision.ro; tel: 0741.533.268 / 0765.67.44.67, CUI: RO38756860				BENEFICIAR: ORAȘUL LUDUȘ <small>Adresa: B-dul 1 Dec. 1918 nr. 26 Telefon: 0265-411716 - 0265-411548 Fax: 0265-411402 E-mail: ludus@oraș-luduș.ro</small>
Specificație ȘEF PROIECT PROIECTAT DESENAT				TITLU PROIECT: REABILITAREA ȘI MODERNIZAREA INFRASTRUCTURII DE DRUMURI ÎN ORAȘUL LUDUȘ TITLUL PLANȘEI: PLAN DE SITUAȚIE STRADA RÂNDUNELELOR
Nume Ing. Cătălin UNGUREANU Ing. Alin ROMANIUC Ing. Diana PLOȘTINARU			Semnătura   	Scara: 1:500 Data: 10/2021
				Proiect nr.: 561/2021 Faza: D.T.A.C.+ P.Th. Planșa nr. D2.4

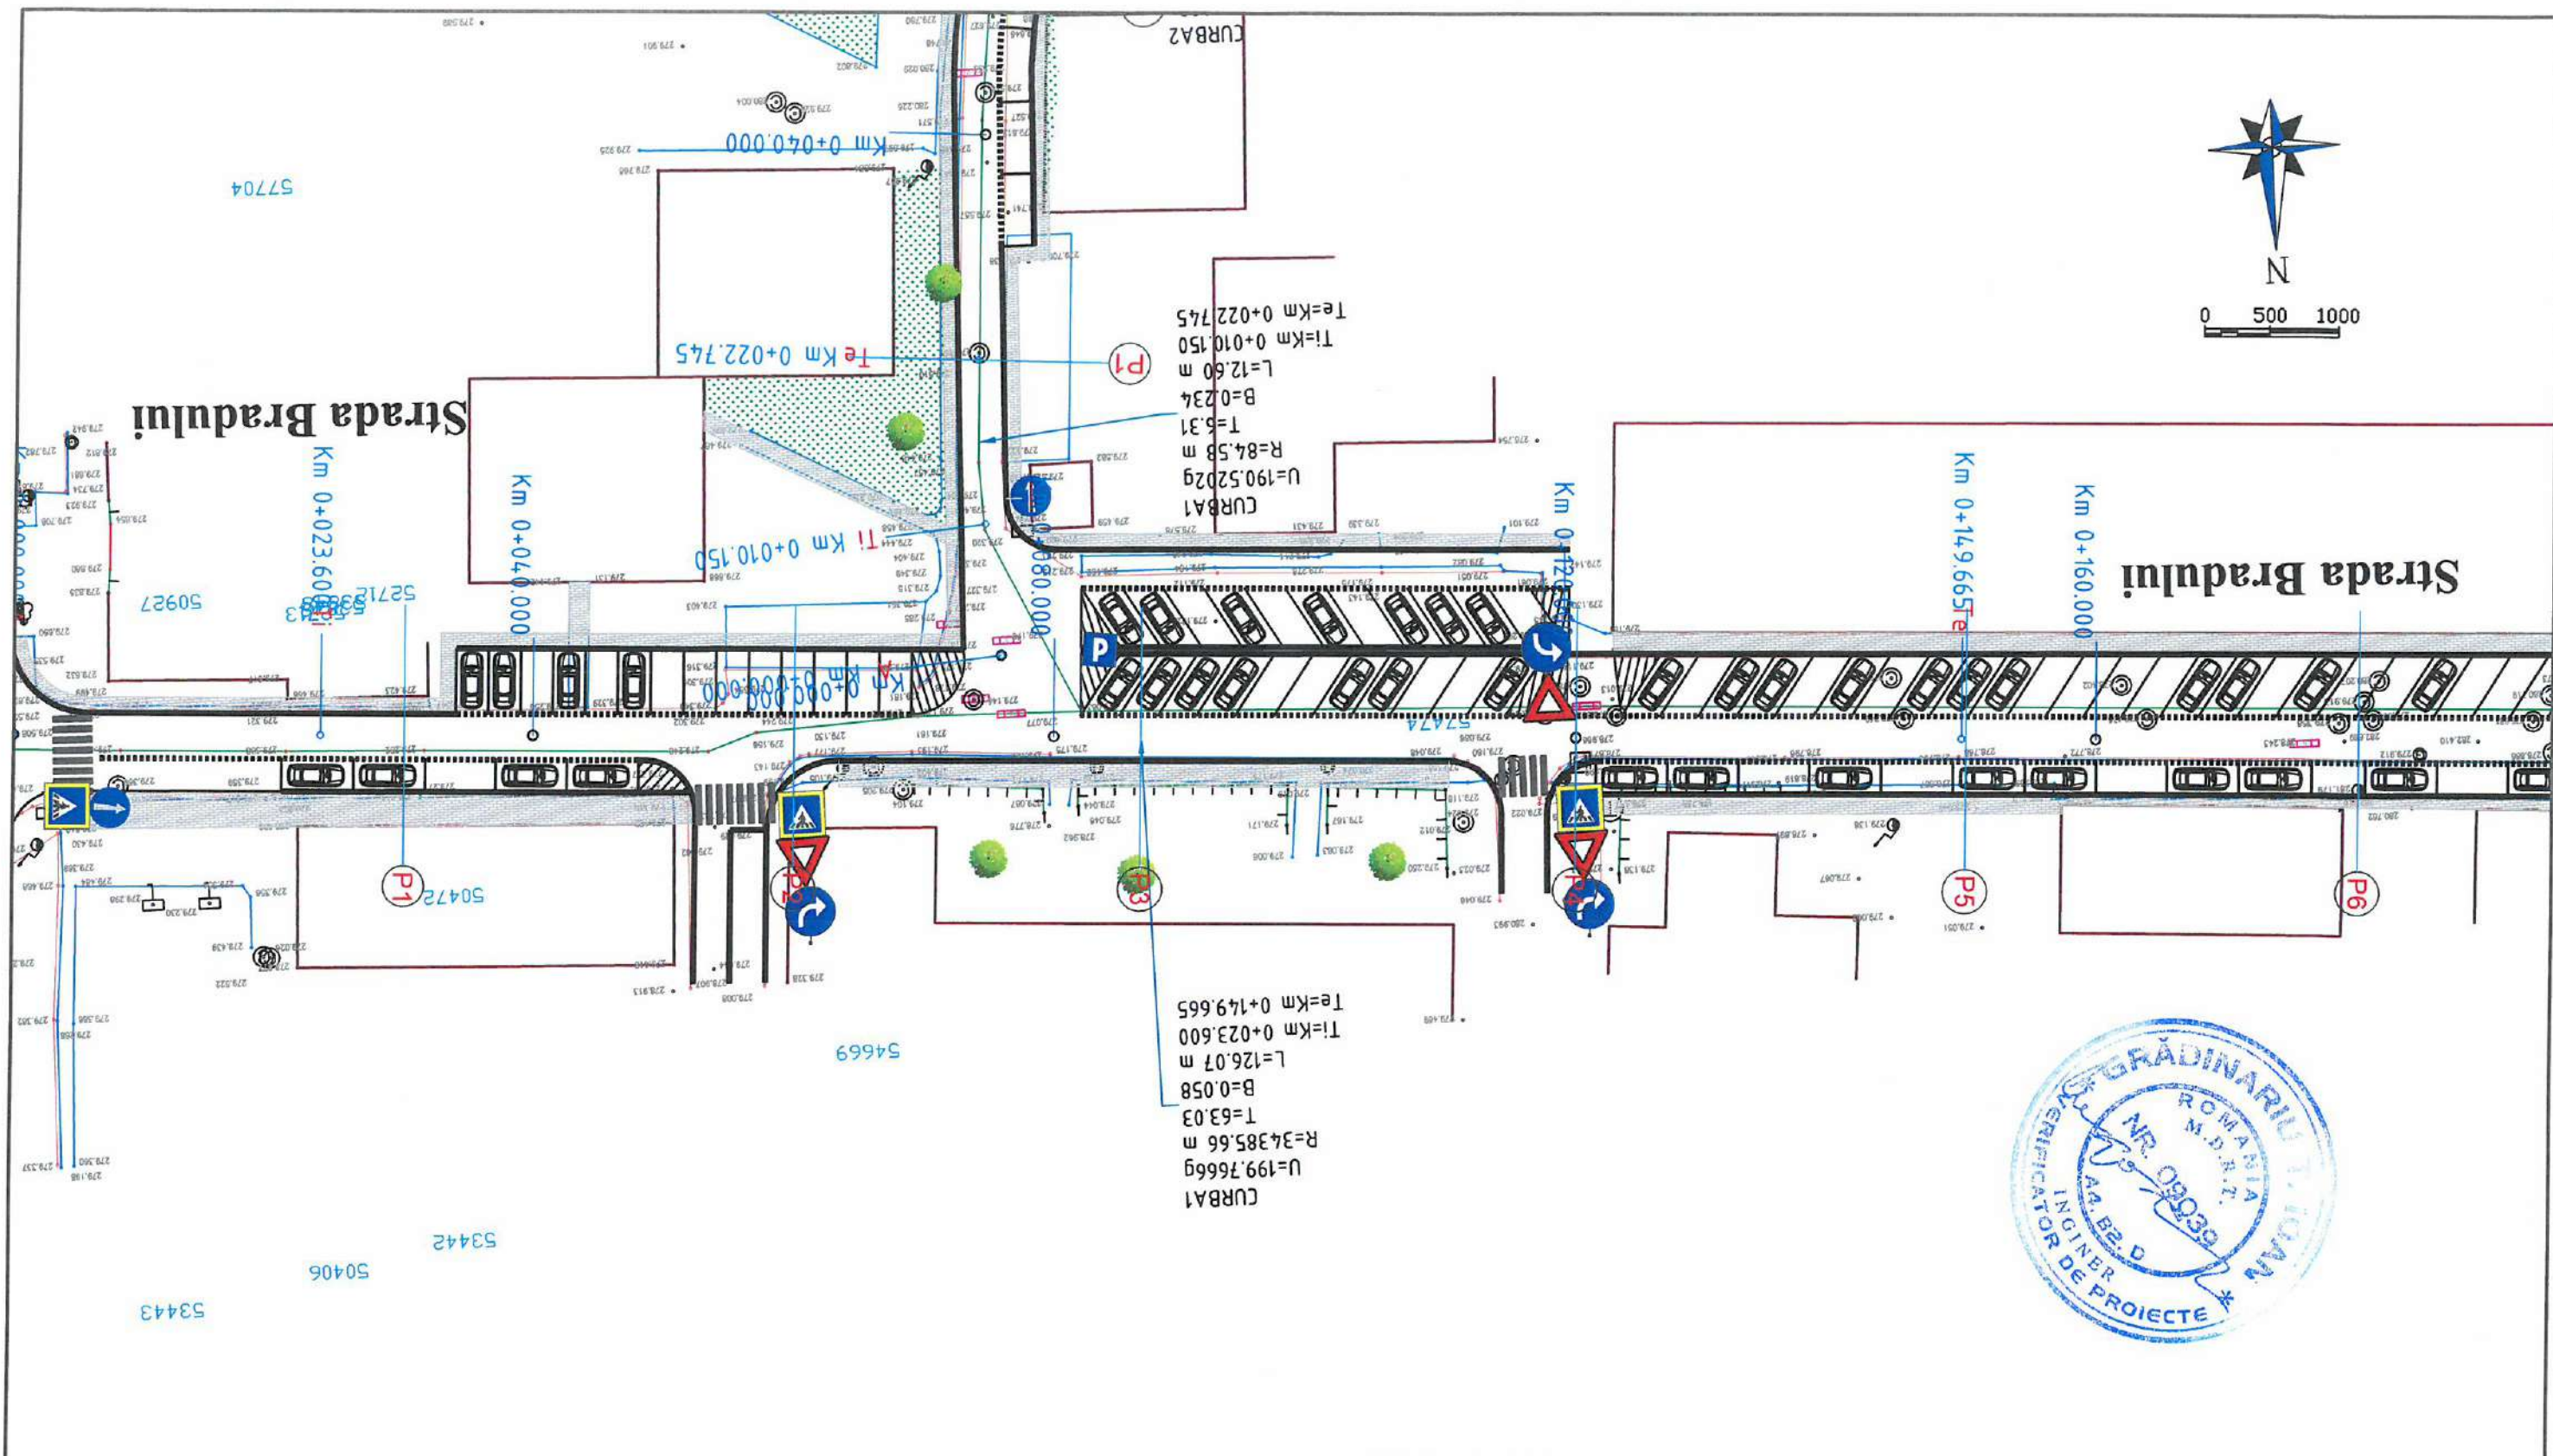

- LEGENDĂ:**
- TROTUAR PIETONAL
 - SUPRAFAȚĂ CAROSABILĂ
 - SPAȚII VERZI AMENAJATE
 - PISTĂ DE BICICLIȘTI

Verificator / Expert	Nume	Semnătura	Cerința	Referat / Expertiză nr. / Data
Proiectant: S.C. NORDIC VISION S.R.L. str. Moara de Foc nr. 15, clădirea Autocenter, birou 7, Iași; e-mail: office@nordicvision.ro tel: 0741.533.268 / 0765.67.44.67; CUI: RO38756860				BENEFICIAR: ORAȘUL LUDUȘ <small>Adresa: B-dul I. Dec. 1918 nr. 26 Telefon: 0265-411716 - 0265-411548 Fax: 0265-413402 E-mail: luduș@ms-e-adm.ro</small>
Specificație ȘEF PROIECT PROIECTAT DESENAT				TITLU PROIECT: REABILITAREA ȘI MODERNIZAREA INFRASTRUCTURII DE DRUMURI ÎN ORAȘUL LUDUȘ TITLUL PLANȘEI: PLAN DE SITUAȚIE STRADA BRADULUI
Nume Ing. Cătălin UNGUREANU Ing. Alm ROMANUIC Ing. Diana PLOȘTINARU			Semnătura 	Scara: 1:500 Data: 10/2021
				Proiect nr.: 561/2021 Faza: D.T.A.C.+ P.Th. Planșa nr. D2.5

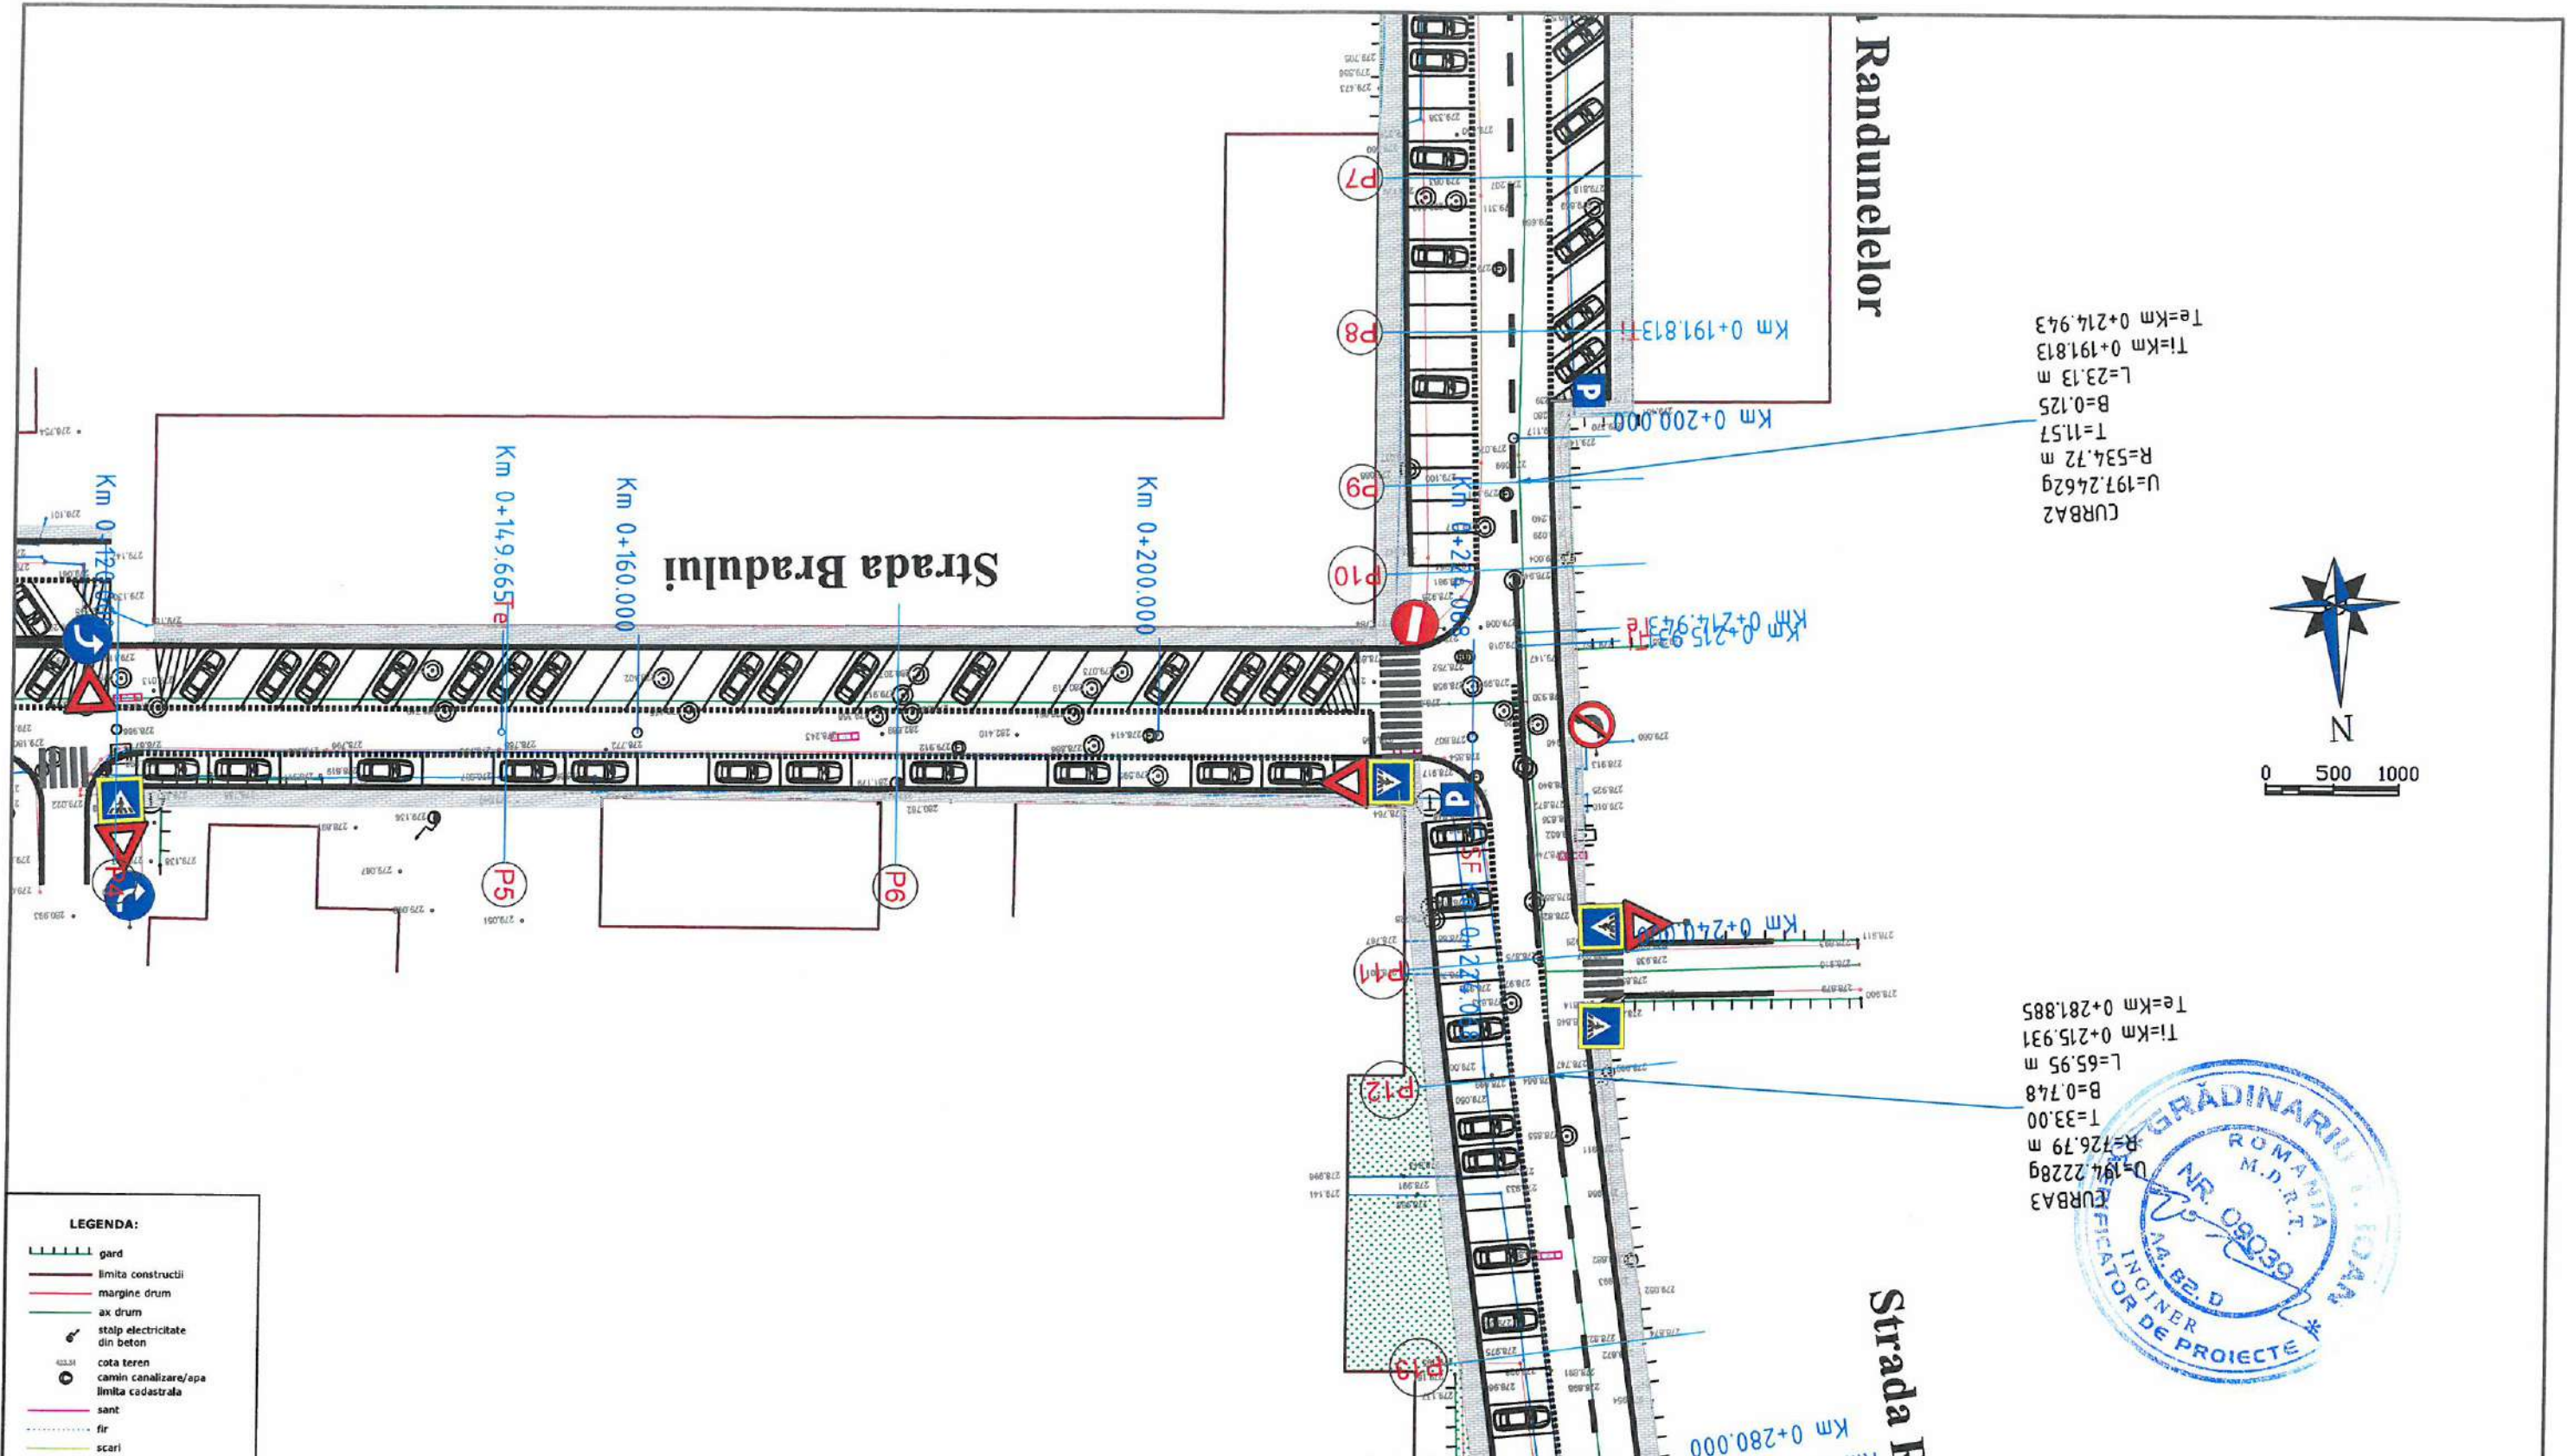

CURBA2
 U=197.2462g
 R=534.72 m
 T=11.57
 B=0.125
 L=23.13 m
 TI=Km 0+191.813
 Te=Km 0+214.943


CURBA3
 U=197.2228g
 R=726.79 m
 T=33.00
 B=0.748
 L=65.95 m
 TI=Km 0+215.931
 Te=Km 0+281.885







- LEGENDA:**
- gărd
 - limita construcții
 - margine drum
 - ax drum
 - stălp electricitate din beton
 - cota teren
 - camin canalizare/apa
 - limita cadastrala
 - sant
 - fir
 - scari
 - acces proprietate/poarta
 - trotuar
 - zid beton
 - gard viu
 - platforma beton
 - contor electric
 - semn circulatie/indicator
 - borna hectometrica
 - arbore
 - stălp lemn
 - pluviala
 - lampadar/stălp de iluminat
 - fontana
 - hidrant
 - cisnea/robinet apa
 - numar cadastral
 - camin telefon/telefonie
 - gaz

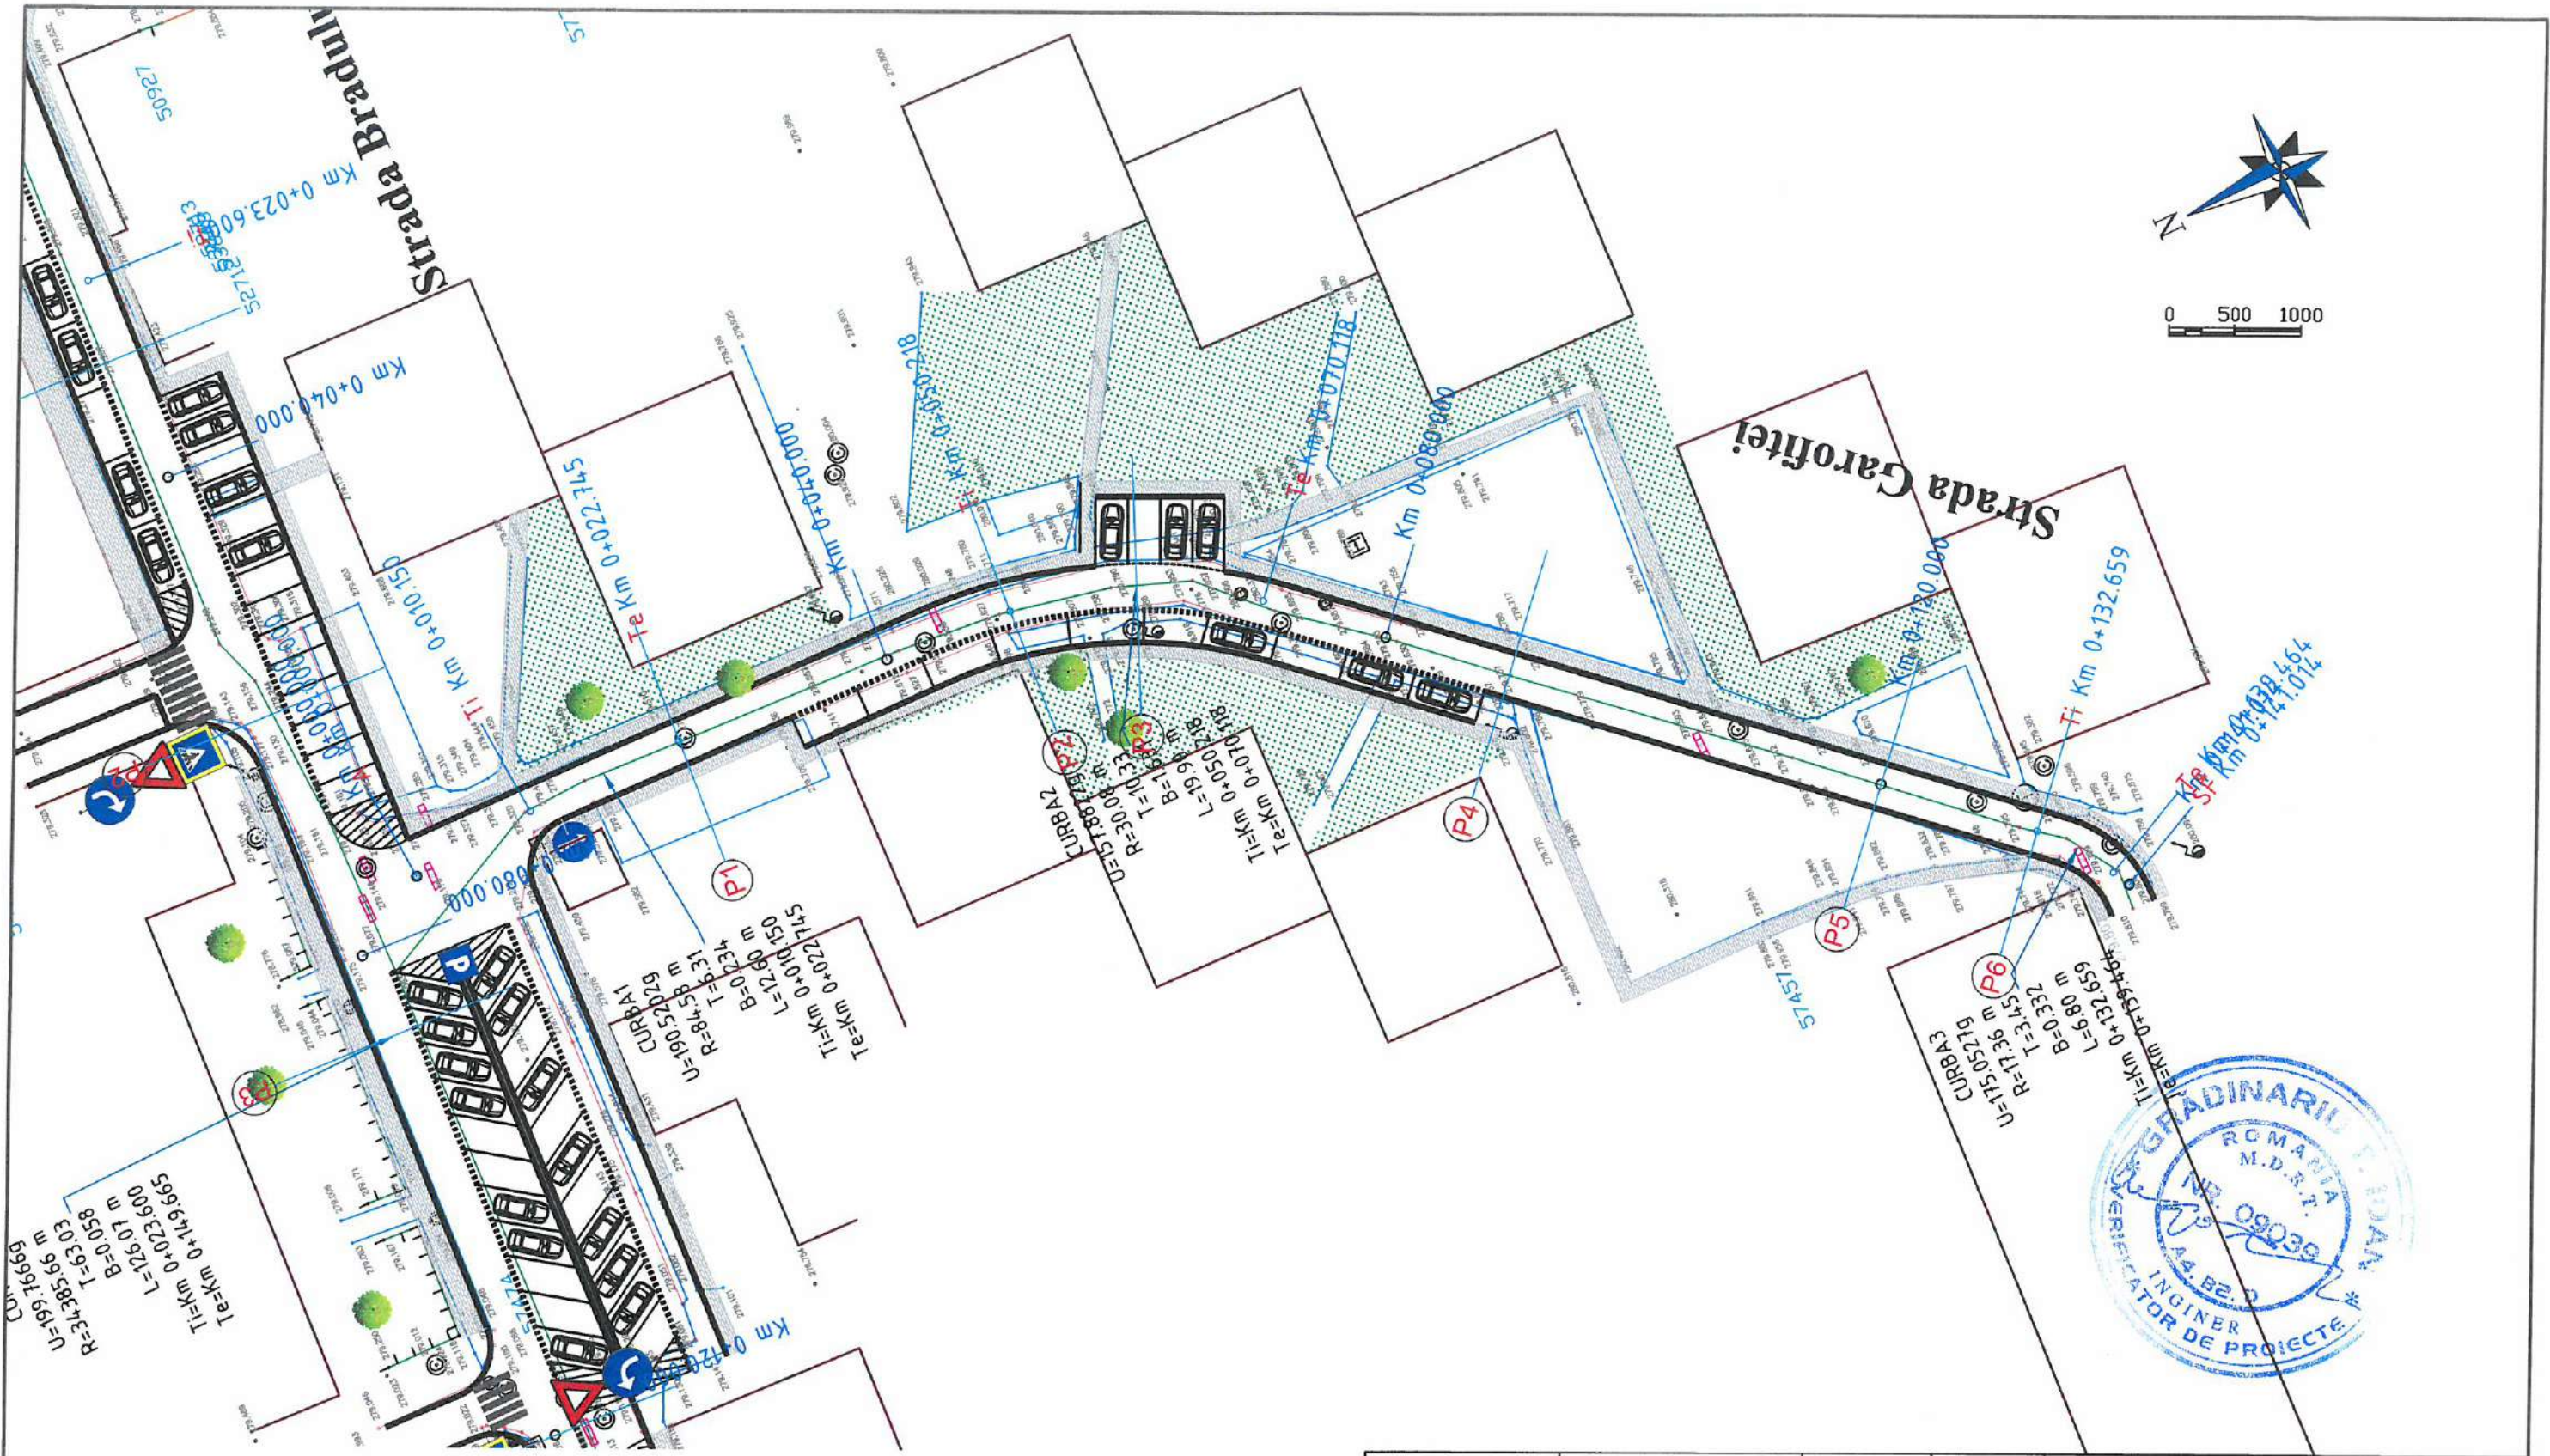- LEGENDĂ:**
- TROTUAR PIETONAL
 - SUPRAFAȚĂ CAROSABILĂ
 - SPAȚII VERZI AMENAJATE
 - PISTĂ DE BICICLIȘTI


Verificator / Expert	Nume	Semnătura	Cerința	Referat / Expertiză nr. / Data
Proiectant: S.C. NORDIC VISION S.R.L. str. Moara de Foc nr. 15, clădirea Autocenter, birou 7, Iași; e-mail: office@nordicvision.ro; tel: 0741.533.268 / 0765.67.44.67; CUI: RO38756860				BENEFICIAR: ORAȘUL LUDUȘ <small>Adresa: B-dul 1 Dec. 1918 nr. 26 Telefon: 0265-411716, 0265-411548 Fax: 0265-413402 E-mail: ludus@orașul-ludus.ro</small>
ȘEF PROIECT Ing. Cătălin UNGUREANU				Proiect nr.: 561/2021 Faza: D.T.A.C.+ P.Th. Planșa nr. D2.6
PROIECTAT Ing. Alin ROMANIUC				
DESENAT Ing. Diana PLOȘTINARU				
Scara: 1:500 Data: 10/2021				TITLUL PLANȘEI: PLAN DE SITUAȚIE STRADA BRADULUI



-  TROTUAR PIETONAL
-  SUPRAFAȚĂ CAROSABILĂ
-  SPAȚII VERZI AMENAJATE
-  PISTĂ DE BICICLIȘTI

Verificator / Expert	Nume	Semnătura	Cerința	Referat / Expertiză nr. / Data
Proiectant: S.C. NORDIC VISION S.R.L. str. Moara de Foc nr. 15, clădirea Autocenter, birou 7, Iași; e-mail: office@nordicvision.ro; tel: 0741.533.268 / 0765.67.44.67; CUI: RO38756860				BENEFICIAR: ORAȘUL LUDUȘ <small>Adresa: Bulevard 1 Dec 1918 nr. 26 Telefon: 0265-411716, 0265-411548 Fax: 0265-413402 E-mail: ludus@orașul-luduș.ro</small>
Specificație ȘEF PROIECT PROIECTAT DESENAT				TITLUL PROIECT: REABILITAREA ȘI MODERNIZAREA INFRASTRUCTURII DE DRUMURI ÎN ORAȘUL LUDUȘ
Scara: 1:500 Data: 10/2021				Faza: D.T.A.C.+ P.Th. Titlul Planșei: PLAN DE SITUAȚIE STRADA GAROFITEI Planșa nr. D2.7

Strada Crinului

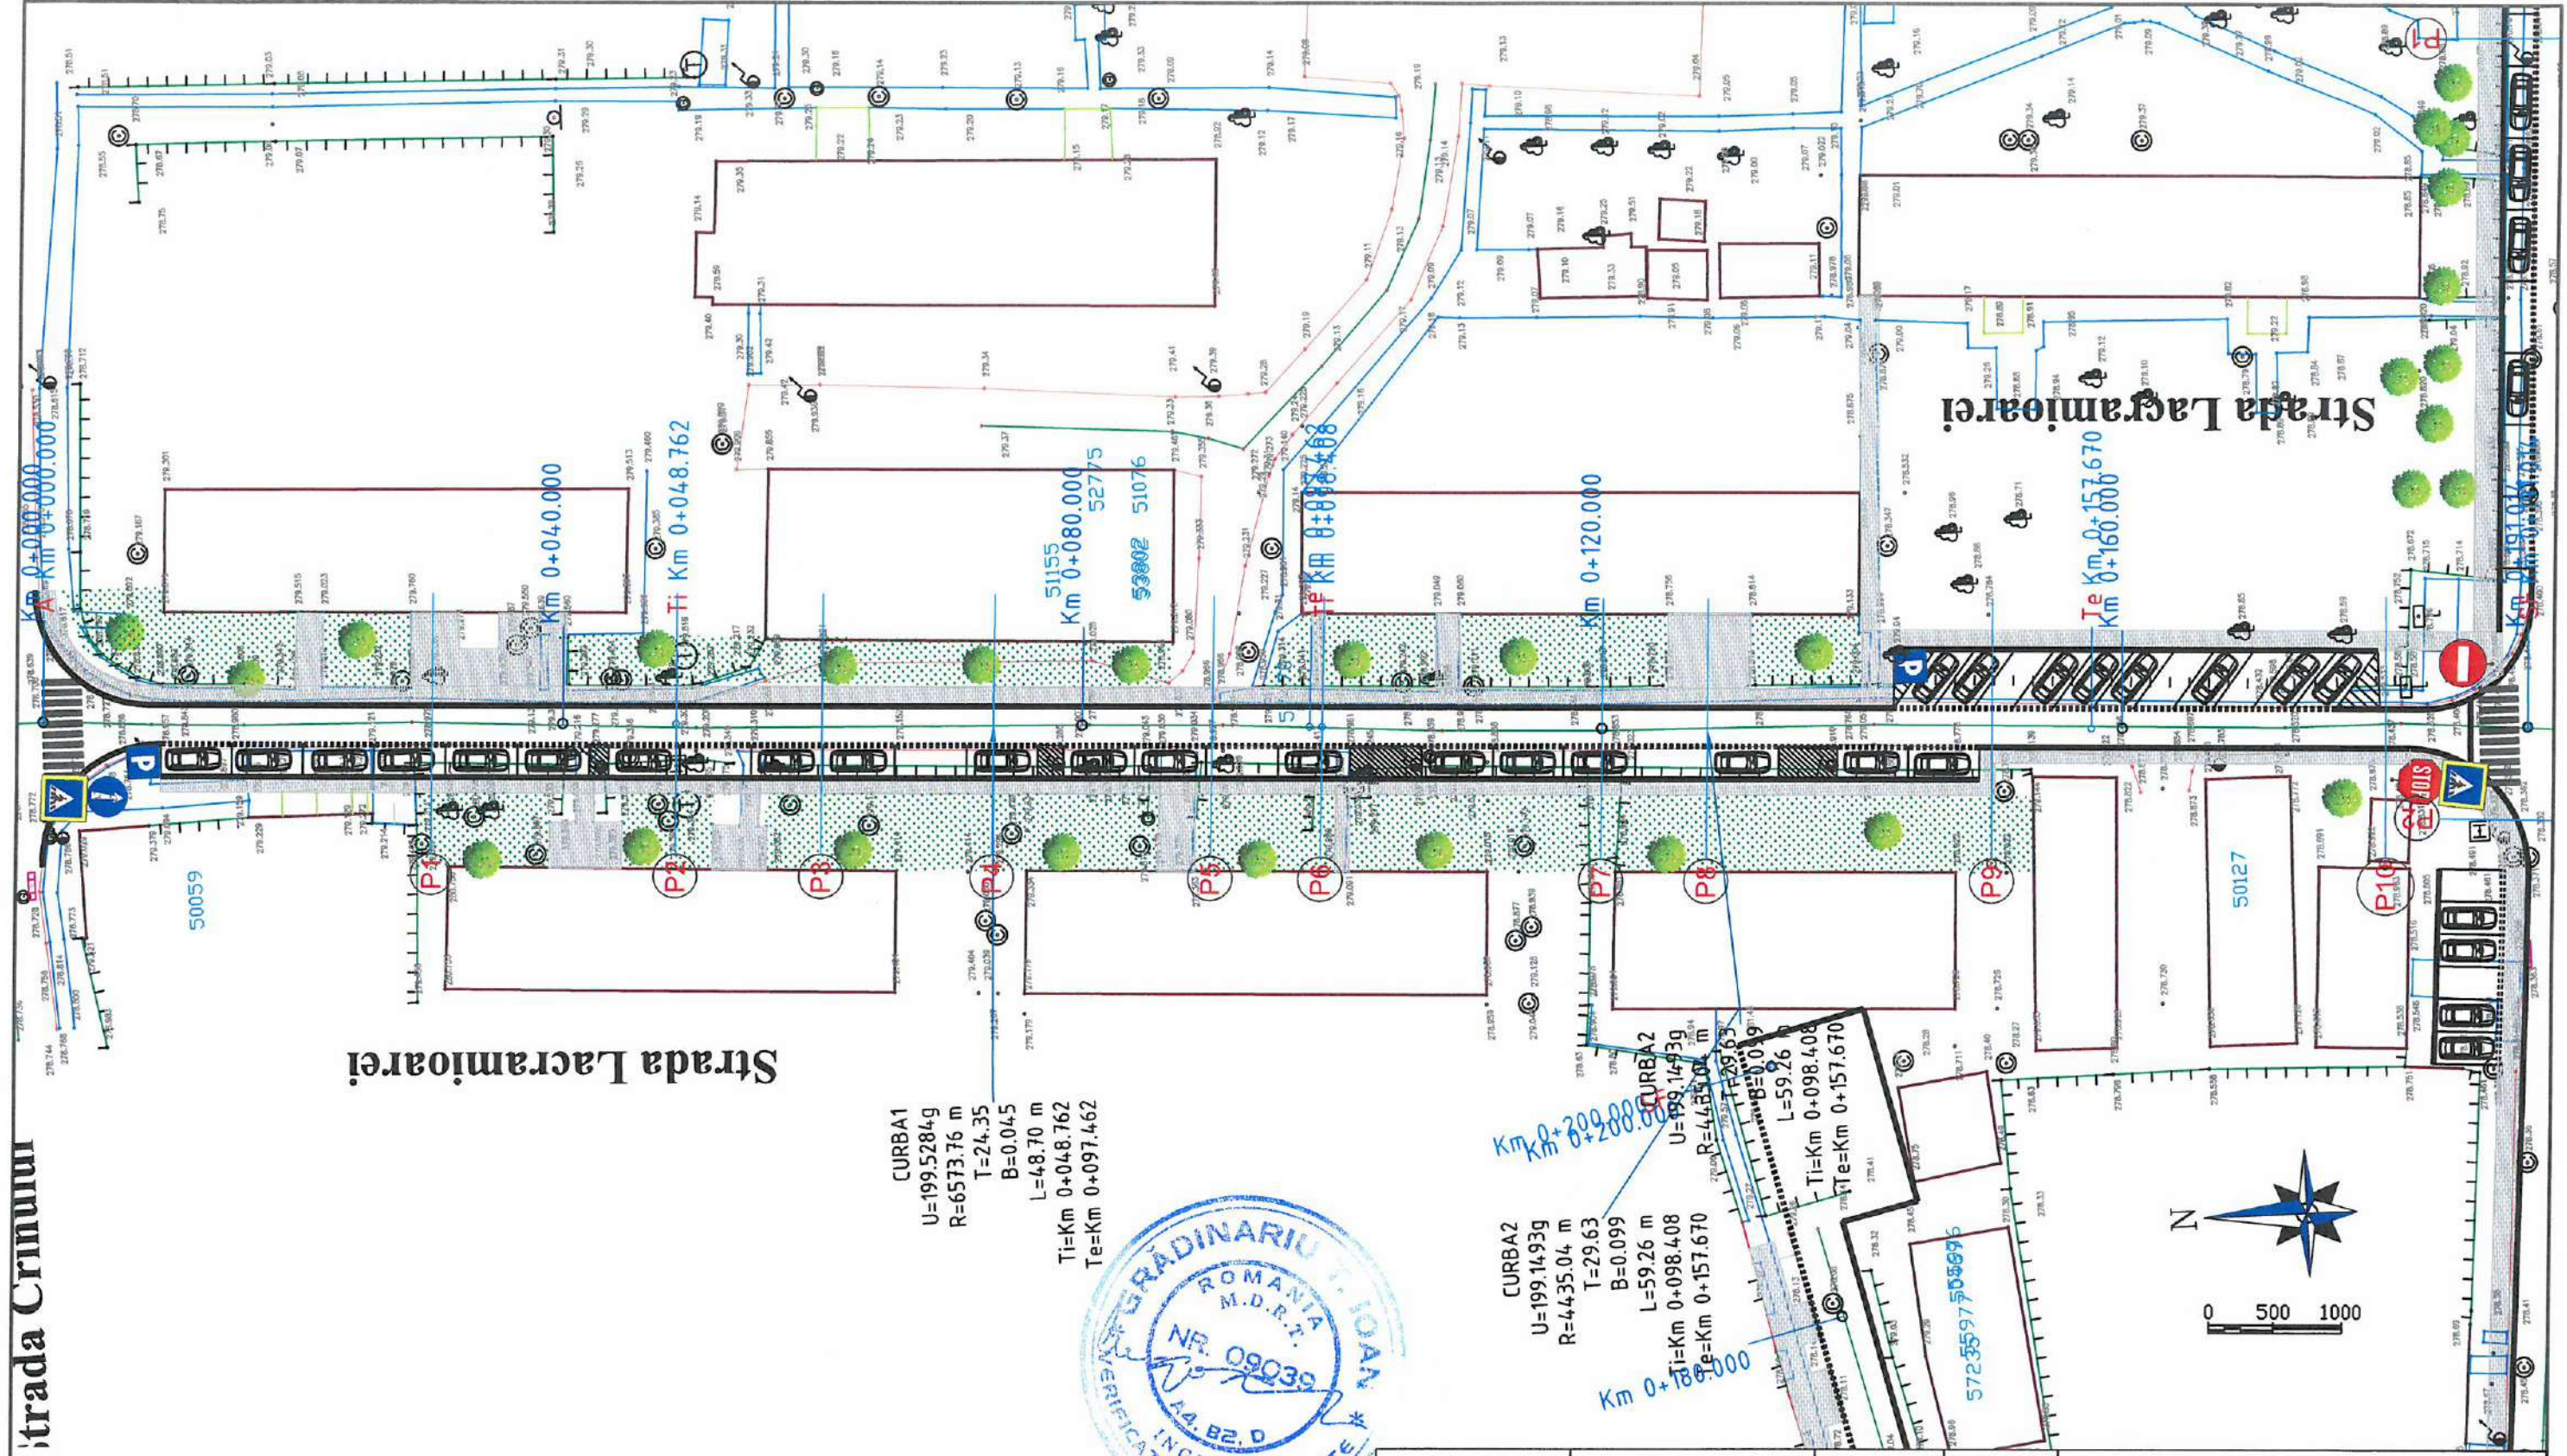

Strada Lăcrămioarei

CURBA1
 U=199.5284g
 R=6573.76 m
 T=24.35
 B=0.045
 L=48.70 m
 Ti=Km 0+048.762
 Te=Km 0+097.462




CURBA2
 U=199.1493g
 R=4435.04 m
 T=29.63
 B=0.099
 L=59.26 m
 Ti=Km 0+098.408
 Te=Km 0+157.670

LEGENDĂ:

- TROTUAR PIETONAL
- SUPRAFAȚĂ CAROSABILĂ
- SPAȚII VERZI AMENAJATE
- PISTĂ DE BICICLIȘTI

Verificator / Expert	Nume	Semnătura	Cerința	Referat / Expertiză nr. / Data
Proiectant: S.C. NORDIC VISION S.R.L. str. Moara de Foc nr. 15, clădirea Autocenter, birou 7, Iași; e-mail: office@nordicvision.ro tel: 0741.533.268 / 0765.67.44.67; CUI: RO38756860				BENEFICIAR: ORAȘUL LUDUȘ Adresa: B-dul 1 Dec. 1918 nr. 26 Telefon: 0265-411716; 0265-411548 Fax: 0265-413402 E-mail: ludus@ora-luduș.ro
Specificație ȘEF PROIECT: Ing. Cătălin UNGUREANU PROIECTAT: Ing. Alin ROMANIUC DESENAT: Ing. Diana PLOȘTINARU				TITLU PROIECT: REABILITAREA ȘI MODERNIZAREA INFRASTRUCTURII DE DRUMURI ÎN ORAȘUL LUDUȘ
Scara: 1:500 Data: 10/2021				TITLUL PLANȘEI: PLAN DE SITUAȚIE STRADA LĂCRĂMIOAREI
				Proiect nr.: 561/2021 Faza: D.T.A.C.+ P.Th. Planșa nr. D2.8

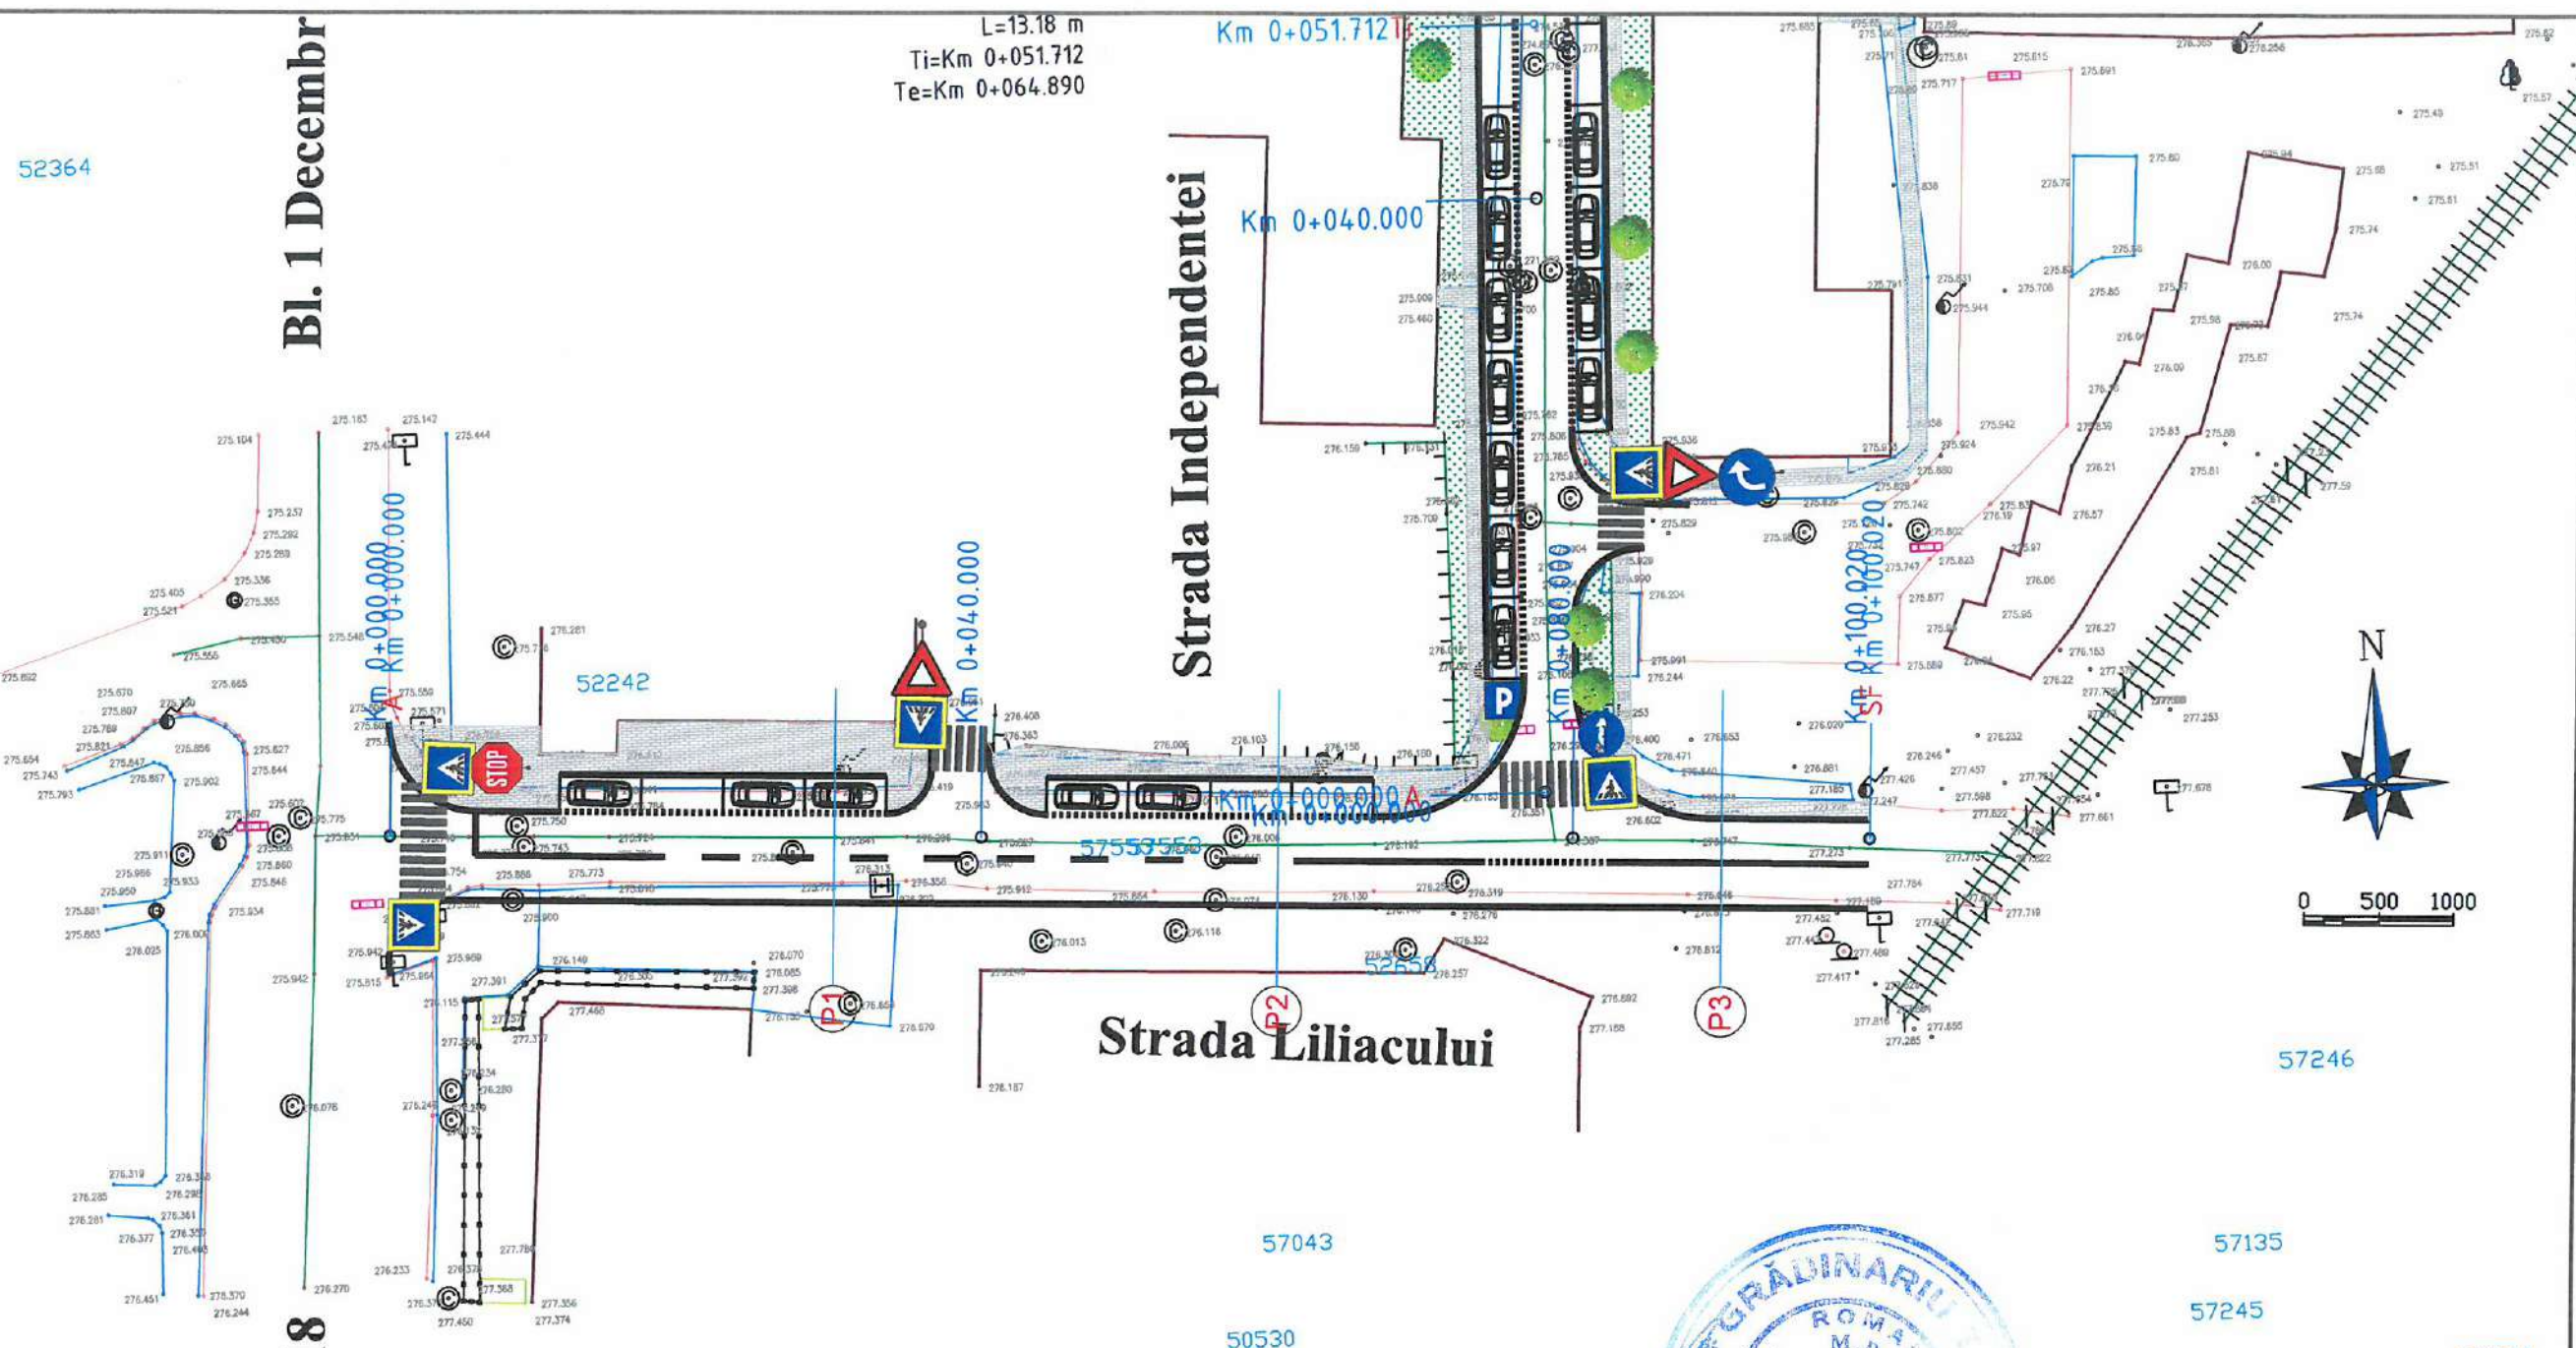

L=13.18 m
 Ti=Km 0+051.712
 Te=Km 0+064.890

52364

Bl. 1 Decembr

Strada Independentei

Strada Liliacului



0 500 1000

57246

57135

57245

52774

57043


50530



- LEGENDA:**
- gard
 - limita constructii
 - margine drum
 - ax drum
 - stalp electricitate din beton
 - cota teren
 - camin canalizare/apa
 - limita cadastrala
 - sant
 - fir
 - scari
 - acces proprietate/porta
 - trotuar
 - zid beton
 - gard viu
 - platforma beton
 - contor electric
 - semn circulatie/indicator
 - borna hectometrica
 - arbore
 - stalp lemn
 - pluviala
 - lampadar/stalp de iluminat
 - fantana
 - hidrant
 - clisma/robinet apa
 - numar cadastral
 - camin telefon/telefonie
 - gaz


- LEGENDA:**
- TROTUAR PIETONAL
 - SUPRAFAȚĂ CAROSABILĂ
 - SPAȚII VERZI AMENAJATE
 - PISTĂ DE BICICLIȘTI

Verificator / Expert	Nume	Semnătura	Cerința	Referat / Expertiză nr. / Data
Proiectant: S.C. NORDIC VISION S.R.L. str. Moara de Foc nr. 15, clădirea Auto-center, birou 7, Iași; e-mail: office@nordicvision.ro; tel: 0741.533.268 / 0765.67.44.67; CUI: RO38756860				BENEFICIAR: ORAȘUL LUDUȘ Adresa: Bd-ul 1 Dec. 1918 nr. 26 Telefon: 0265-411716 / 0265-411548 Fax: 0265-411402 E-mail: ludus@oraș-luduș.ro
ȘEF PROIECT Ing. Carălin UNGUREANU				TITLUL PLANȘEI: PLAN DE SITUAȚIE STRADA LILIACULUI
PROIECTAT Ing. Alin ROMANIUC				
DESENAT Ing. Diana PLOȘTINARU				
Specificație Nume: NORDIC VISION Semnătura: [Signature] Scara: 1:500 Data: 10/2021				TITLU PROIECT: REABILITAREA ȘI MODERNIZAREA INFRASTRUCTURII DE DRUMURI ÎN ORAȘUL LUDUȘ
				Proiect nr.: 561/2021 Faza: D.T.A.C.+ P.Th. Planșa nr.: D2.9

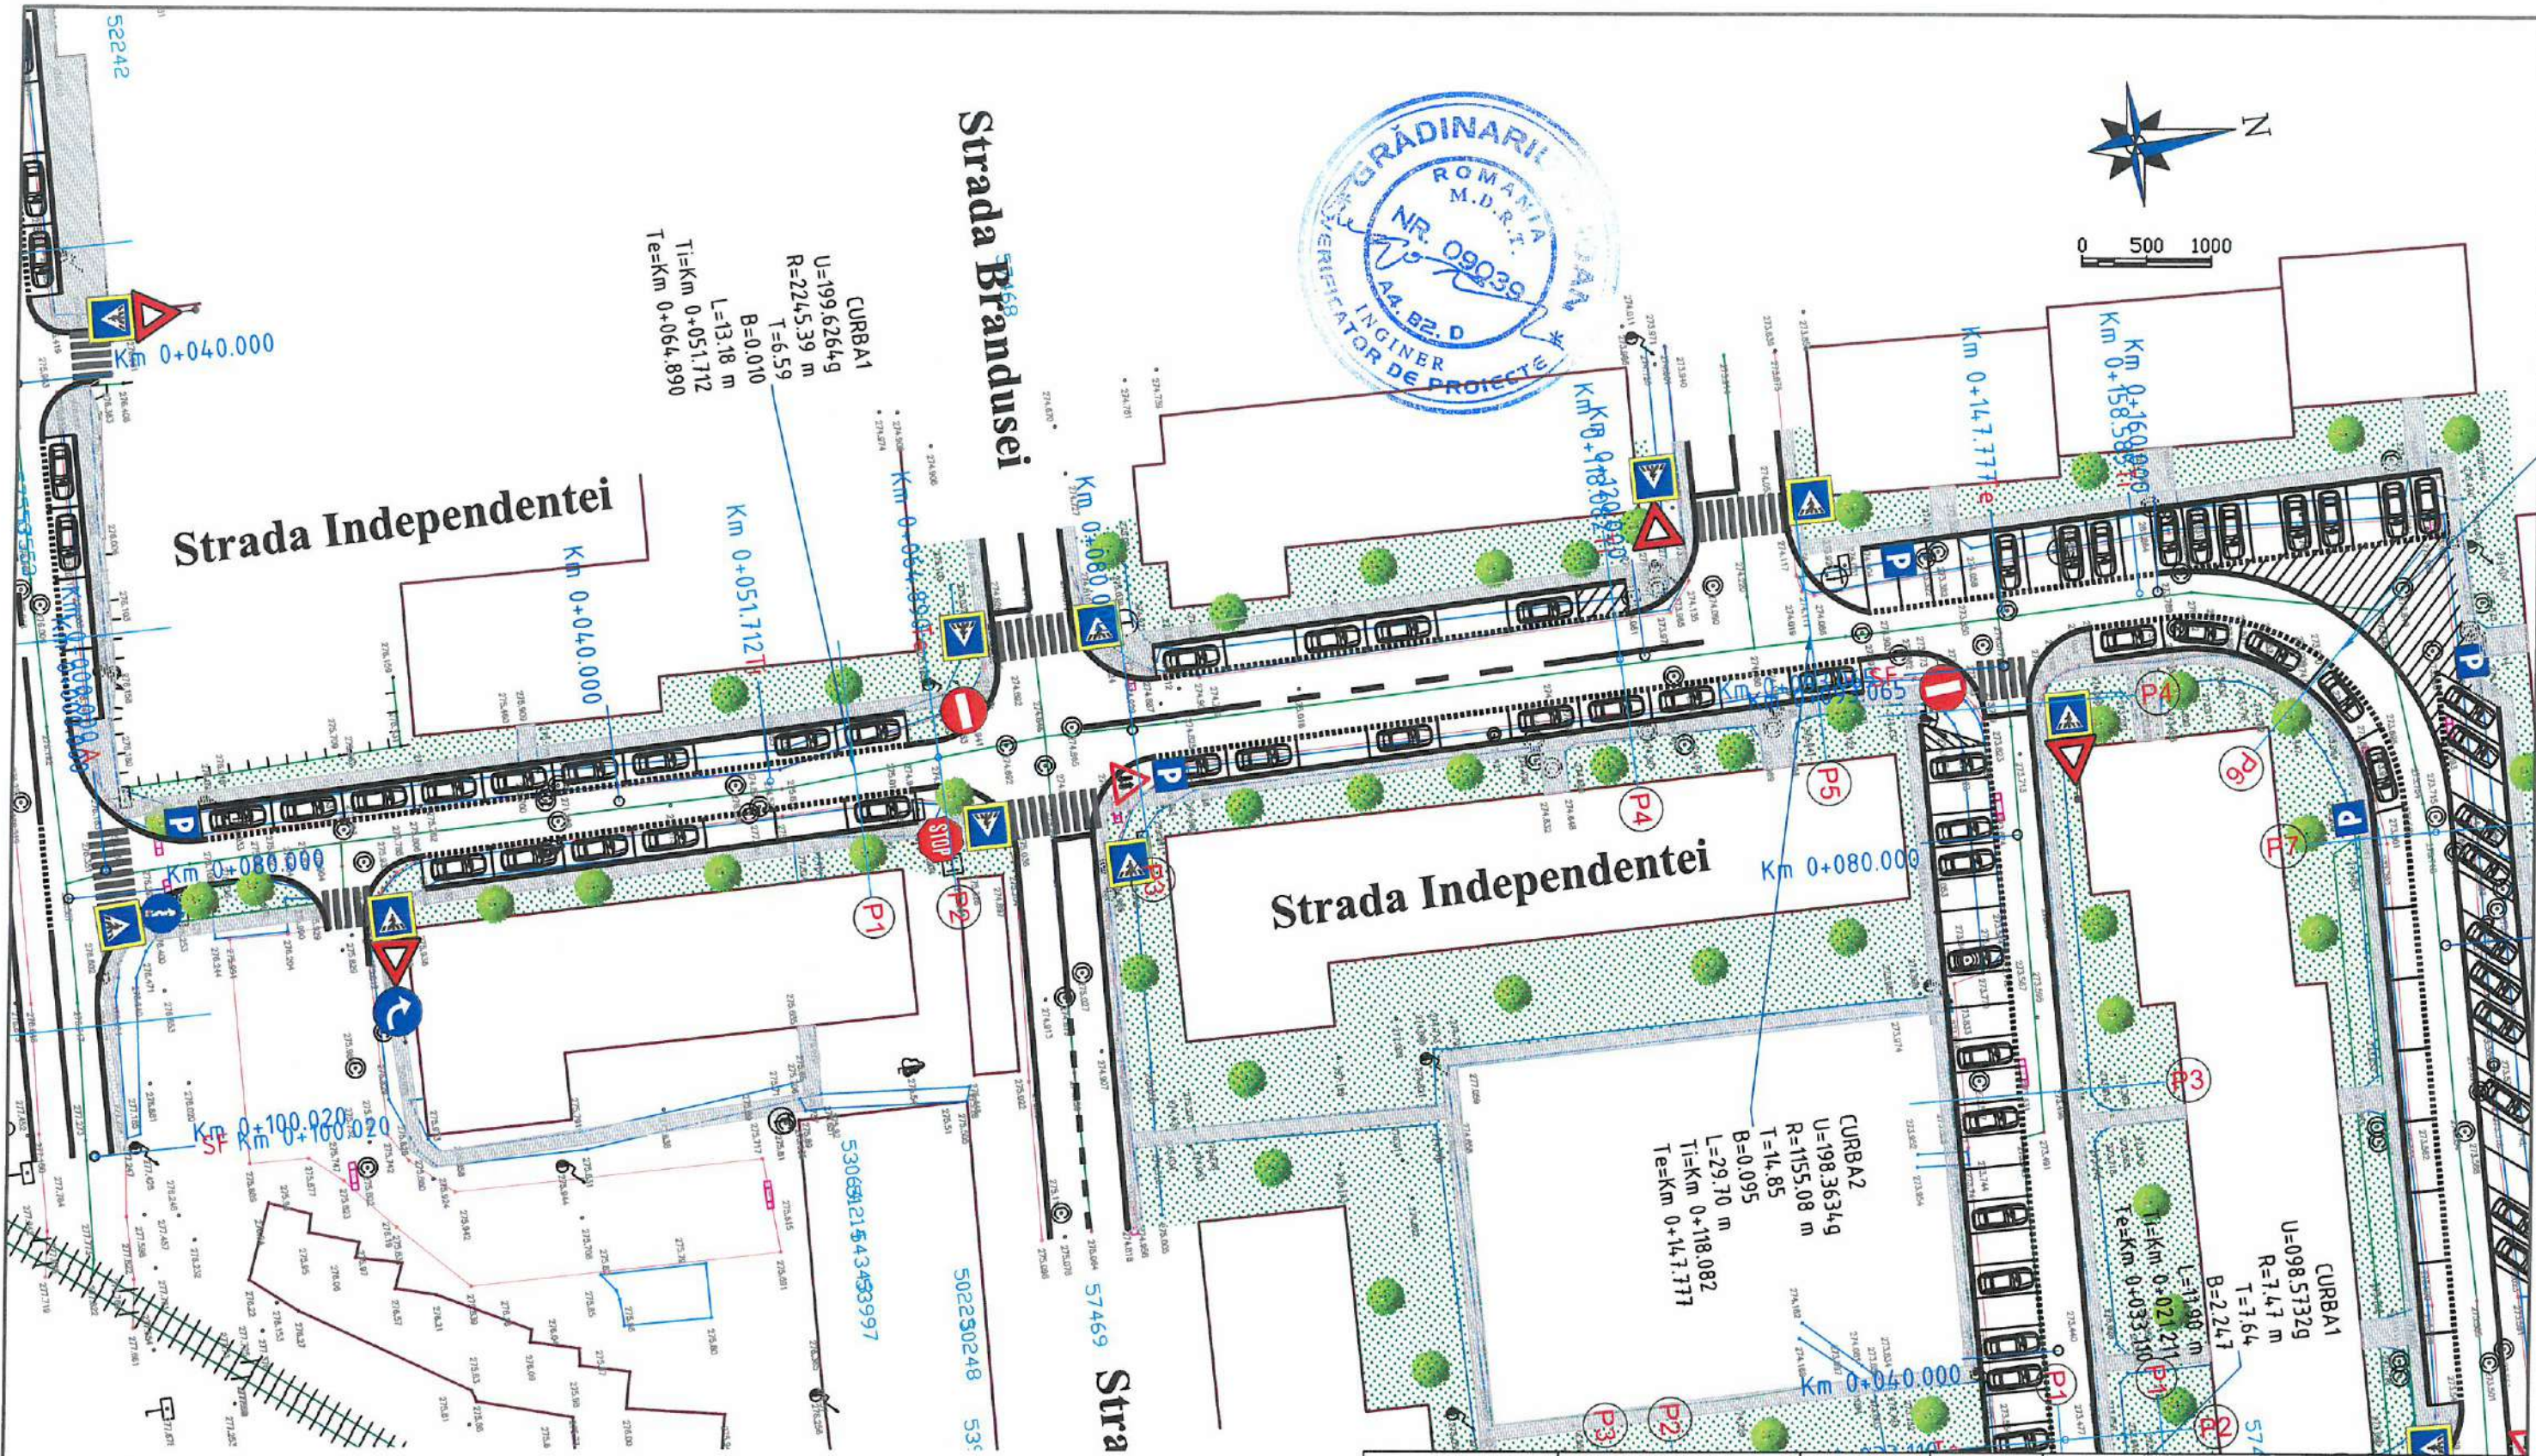

- LEGENDĂ:**
- TROTUAR PIETONAL
 - SUPRAFAȚĂ CAROSABILĂ
 - SPAȚII VERZI AMENAJATE
 - PISTĂ DE BICICLIȘTI


Verificator / Expert	Nume	Semnătura	Ceriința	Referat / Expertiză nr. / Data
Proiectant: S.C. NORDIC VISION S.R.L. str. Moara de Foc nr. 15, clădirea Autocenter, birou 7, Iași; e-mail: office@nordicvision.ro tel: 0741.533.268 / 0765.67.44.67; CUI: RO38756860				BENEFICIAR: ORAȘUL LUDUȘ <small>Adresa: B-dul 1 Dec. 1918 nr 26 Telefon: 0265-411716 / 0265-411548 Fax: 0265-411402 E-mail: ludus@oraș-luduș.ro</small>
Specificație ȘEF PROIECT: Ing. Cătălin UNGUREANU PROIECTAT: Ing. Alin ROMANIUC DESENAT: Ing. Diana PLOȘTINARU				TITLU PROIECT: REABILITAREA ȘI MODERNIZAREA INFRASTRUCTURII DE DRUMURI ÎN ORAȘUL LUDUȘ
Scara: 1:500 Data: 10/2021				TITLUL PLANȘEI: PLAN DE SITUAȚIE STRADA INDEPENDENȚEI
				Proiect nr.: 561/2021 Faza: D.T.A.C.+ P.Th. Planșa nr. D2.10

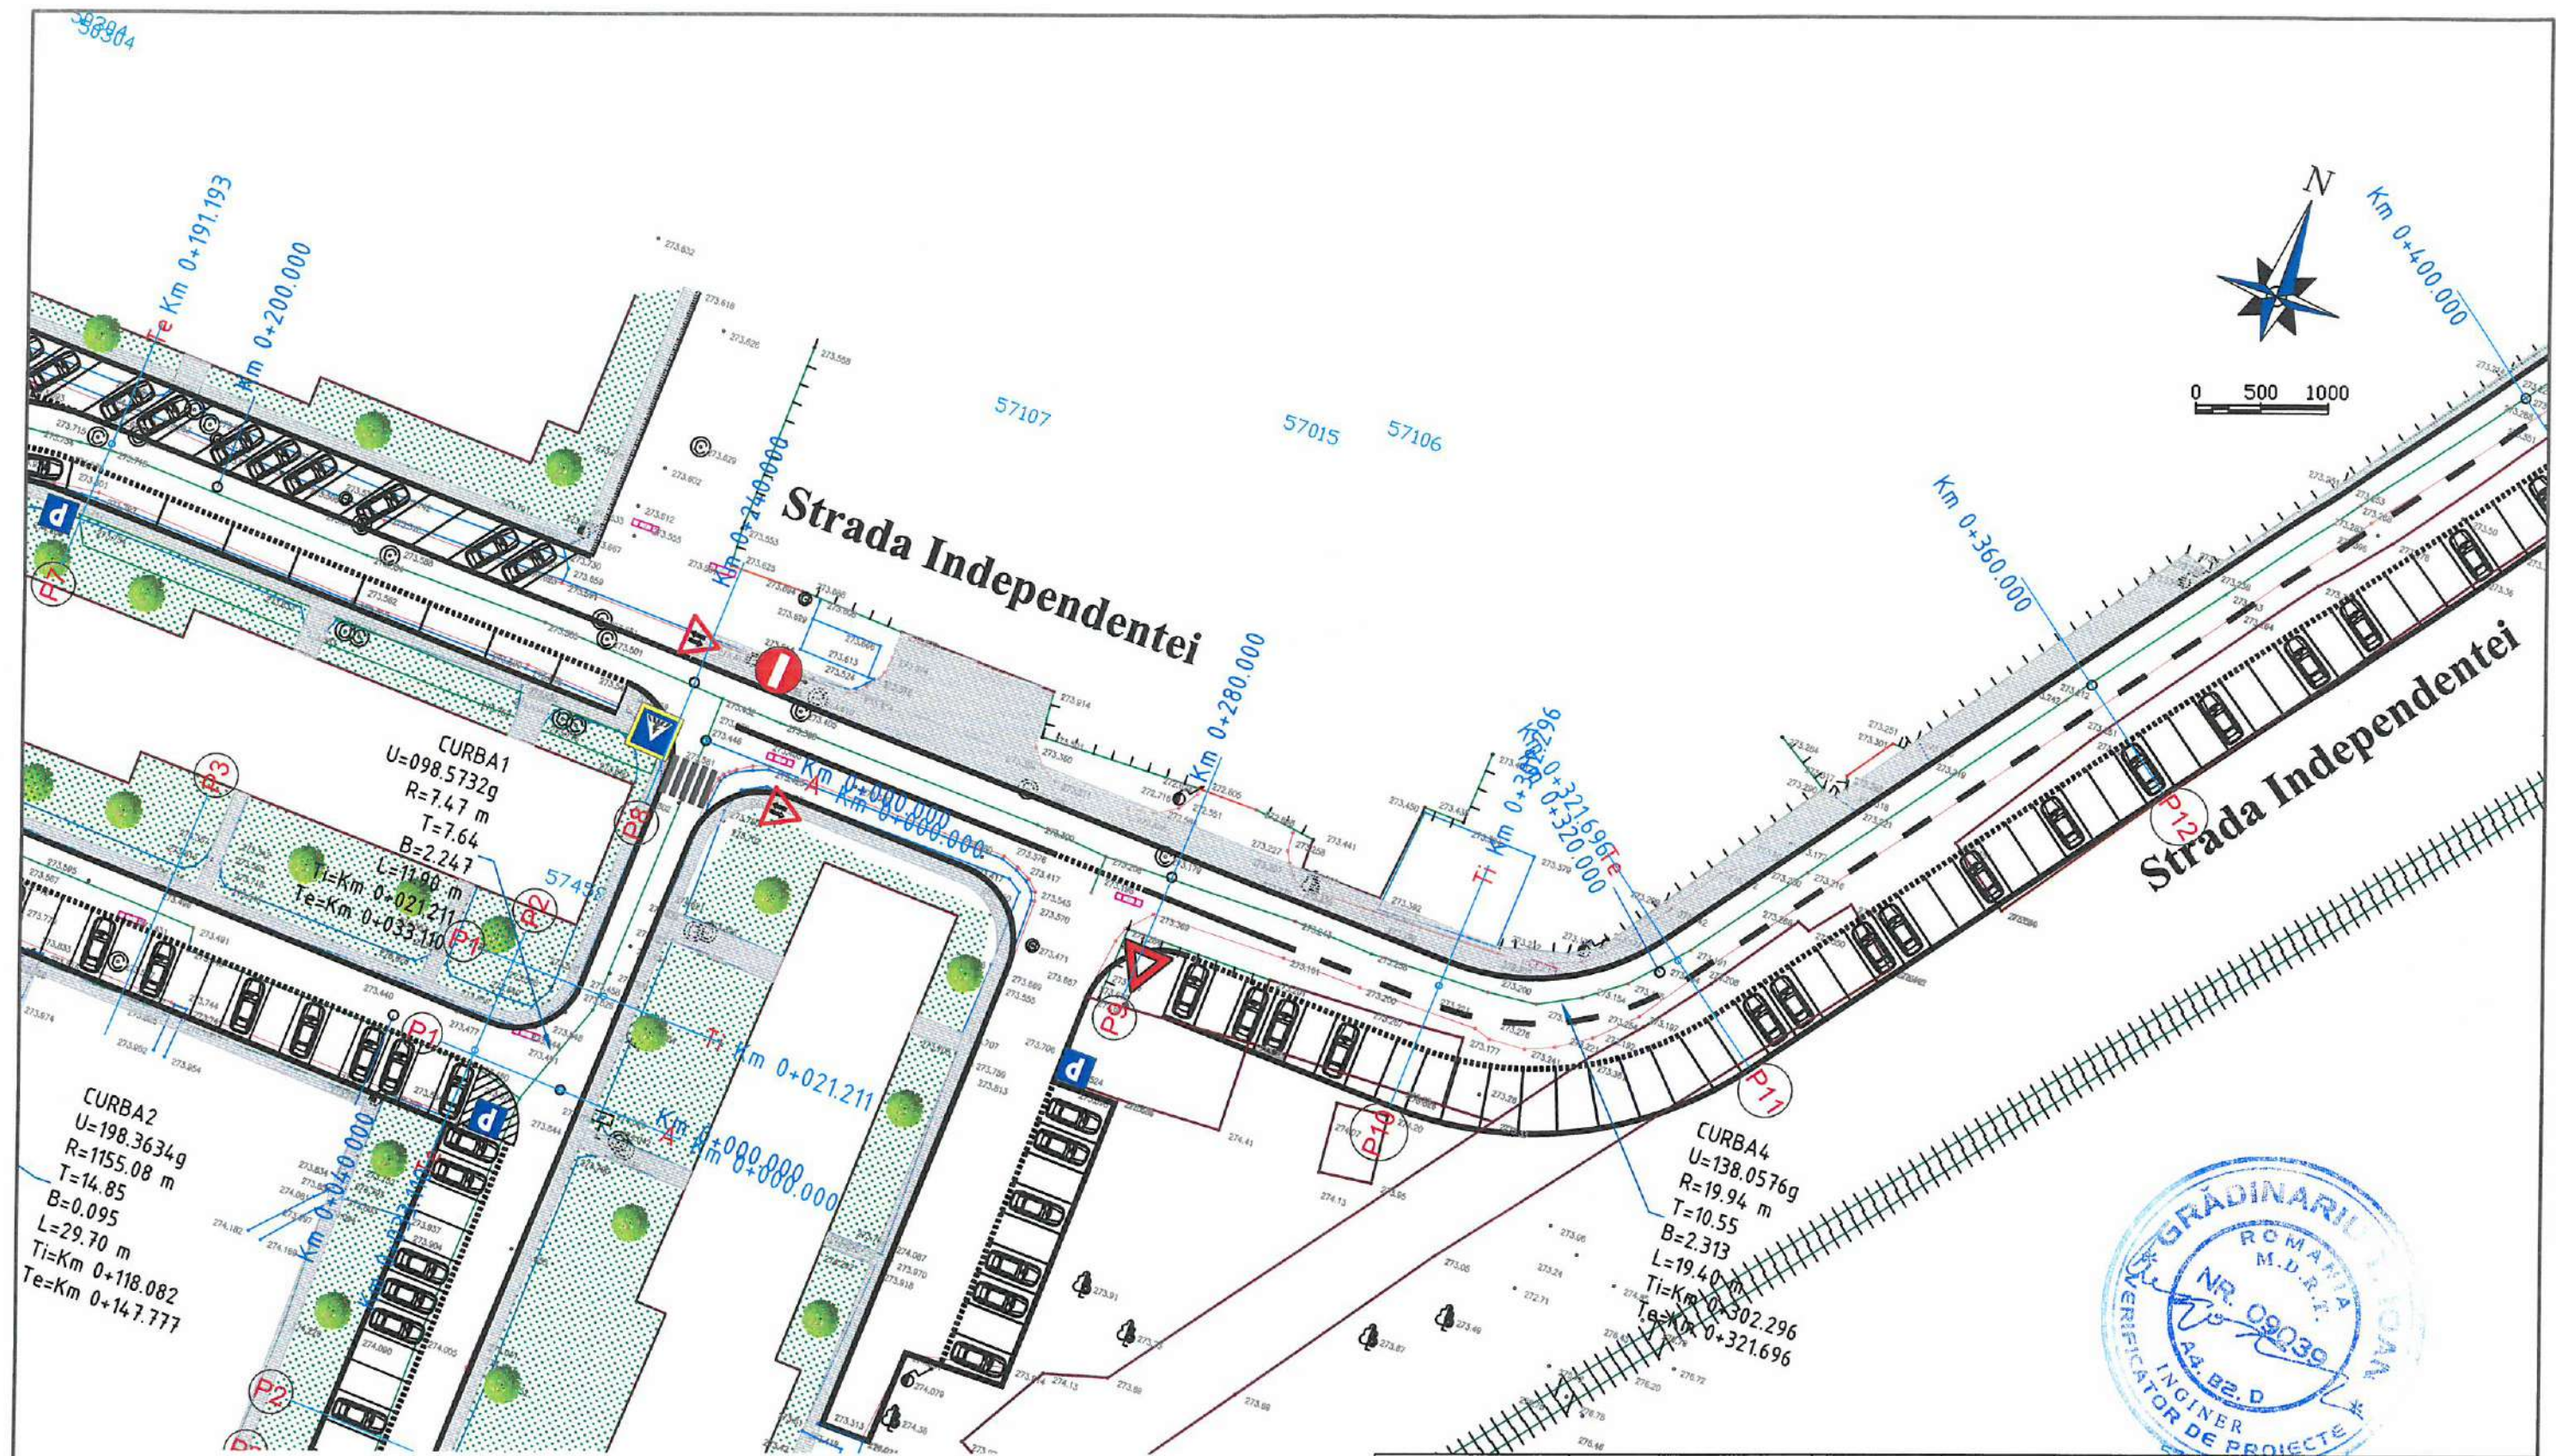

LEGENDĂ:

- TROTUAR PIETONAL
- SUPRAFAȚĂ CAROSABILĂ
- SPAȚII VERZI AMENAJATE
- PISTĂ DE BICICLIȘTI

Verificator / Expert	Nume	Semnătura	Cerința	Referat / Expertiză nr. / Data
Proiectant: S.C. NORDIC VISION S.R.L. str. Moara de Foc nr. 15, clădirea Autocentru, birou 7, Iași; e-mail: office@nordicvision.ro; tel: 0741.533.268 / 0765.6744.67; CUI: RO38756860				BENEFICIAR: ORAȘUL LUDUȘ <small>Adresa: B-dul 1 Dec. 1918 nr. 26 Telefon: 0265-411716 / 0265-411548 Fax: 0265-4115402 E-mail: ludus@oraș.luduș.ro</small>
Specificație ȘEF PROIECT PROIECTAT DESENAT				TITLU PROIECT: REABILITAREA ȘI MODERNIZAREA INFRASTRUCTURII DE DRUMURI ÎN ORAȘUL LUDUȘ
Scara: 1:500				Faza: D.T.A.C.+ P.Th.
Data: 10/2021				TITLUL PLANȘEI: PLAN DE SITUAȚIE STRADA INDEPENDENȚEI
				Proiect nr.: 561/2021 Planșa nr.: D2.11

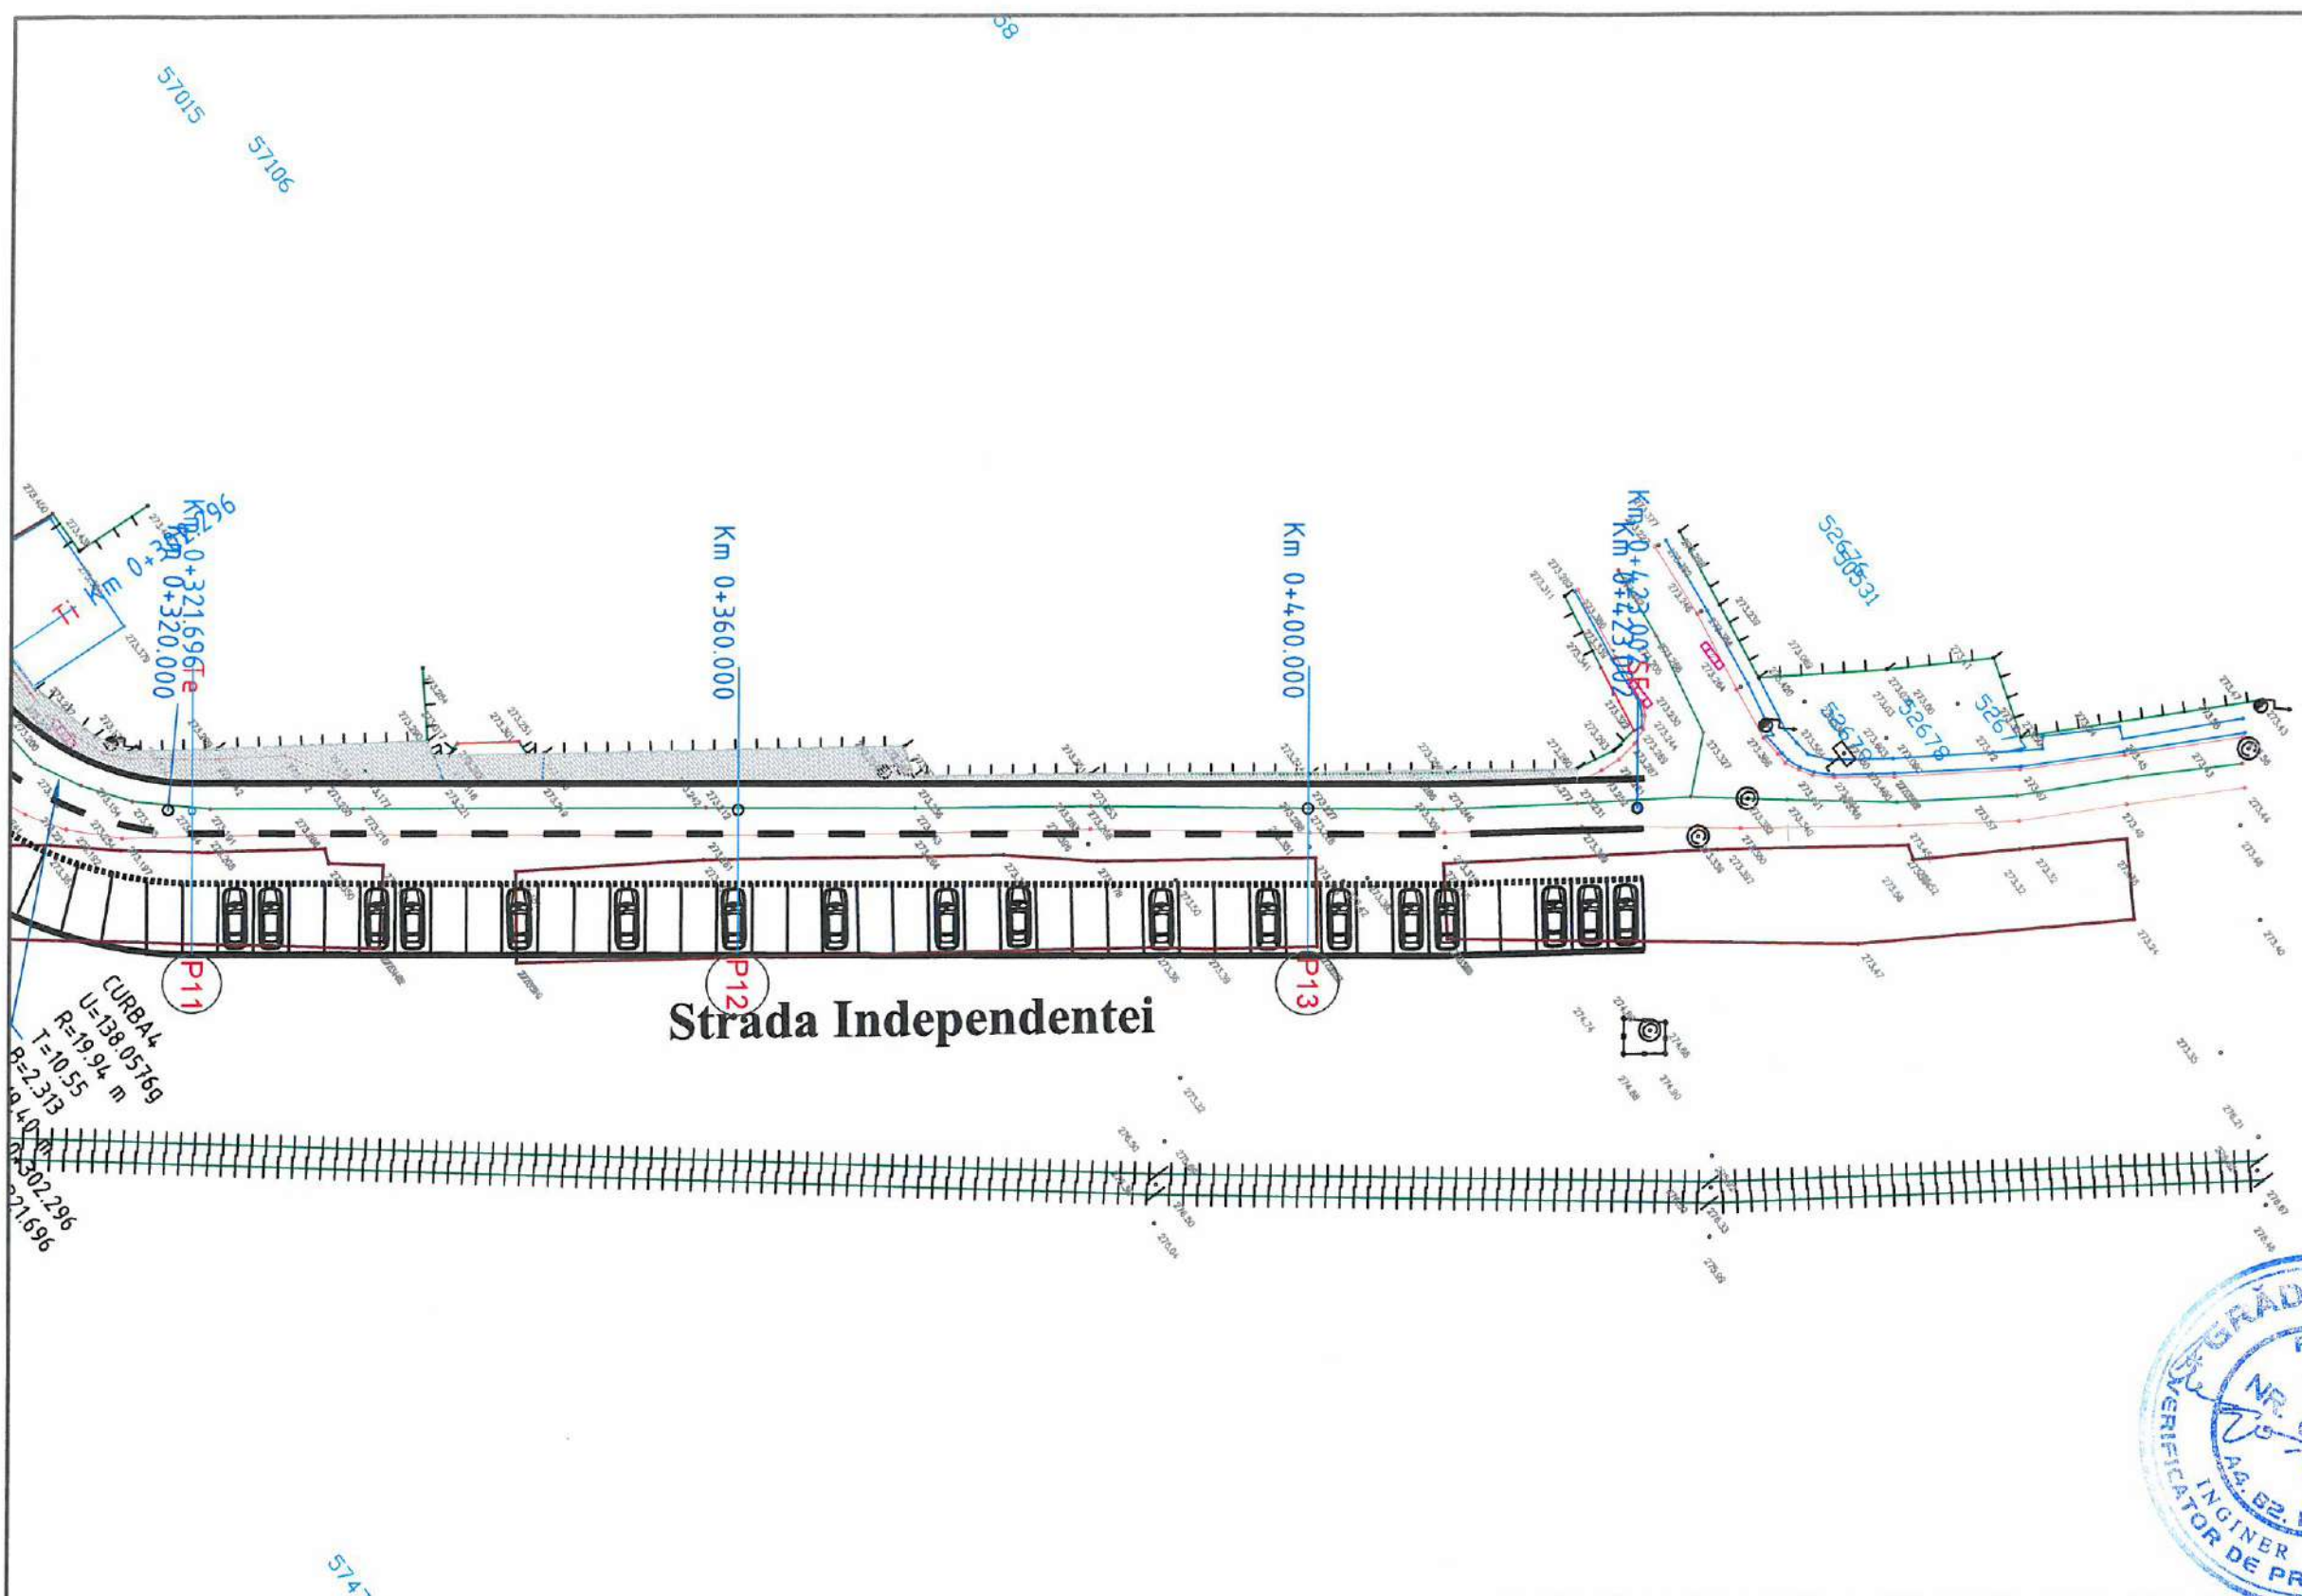

Strada Independentei

LEGENDA:


- gard
- limita constructii
- margine drum
- ax drum
- stalp electricitate din beton
- cota teren
- camin canalizare/apa
- limita cadastrala
- sant
- fir
- scări
- acces proprietate/poarta
- trotuar
- zid beton
- gard viu
- platforma beton
- contor electric
- semn circulatie/indicator
- borna hectometrica
- arbore
- stalp lemn
- pluviala
- lampadar/stalp de iluminat
- fantana
- hidrant
- cisterna/robinet apa
- numar cadastral
- camin telefon/telefonie
- gaz



LEGENDA:

- TROTUAR PIETONAL
- SUPRAFAȚĂ CAROSABILĂ
- SPAȚII VERZI AMENAJATE
- PISTĂ DE BICICLIȘTI



Verificator / Expert	Nume	Semnătura	Ceriința	Referat / Expertiză nr. / Data
Proiectant: S.C. NORDIC VISION S.R.L. str. Moara de Foc nr. 15, clădirea Autocenter, birou 7, Iași; e-mail: office@nordicvision.ro; tel: 0741.533.268 / 0765.67.44.67; CUI: RO38756860				BENEFICIAR: ORAȘUL LUDUȘ <small>Adresa: B-dul 1 Dec. 1918 nr. 26 Telefon: 0235-411715, 4265-411548 Fax: 0235-411402 E-mail: ludus@ora-luduș.ro</small>
ȘEF PROIECT Ing. Catalin UNGUREANU				
PROIECTAT Ing. Alin ROMANIUC				TITLU PROIECT: REABILITAREA ȘI MODERNIZAREA INFRASTRUCTURII DE DRUMURI ÎN ORAȘUL LUDUȘ
DESENAT Ing. Diana PLOȘTINARU				
Scara: 1:500 Data: 10/2021				Proiect nr.: 561/2021 Faza: D.T.A.C.+ P.Th. Plansa nr. D2.12
TITLUL PLANȘEI: PLAN DE SITUAȚIE STRADA INDEPENDENȚEI				

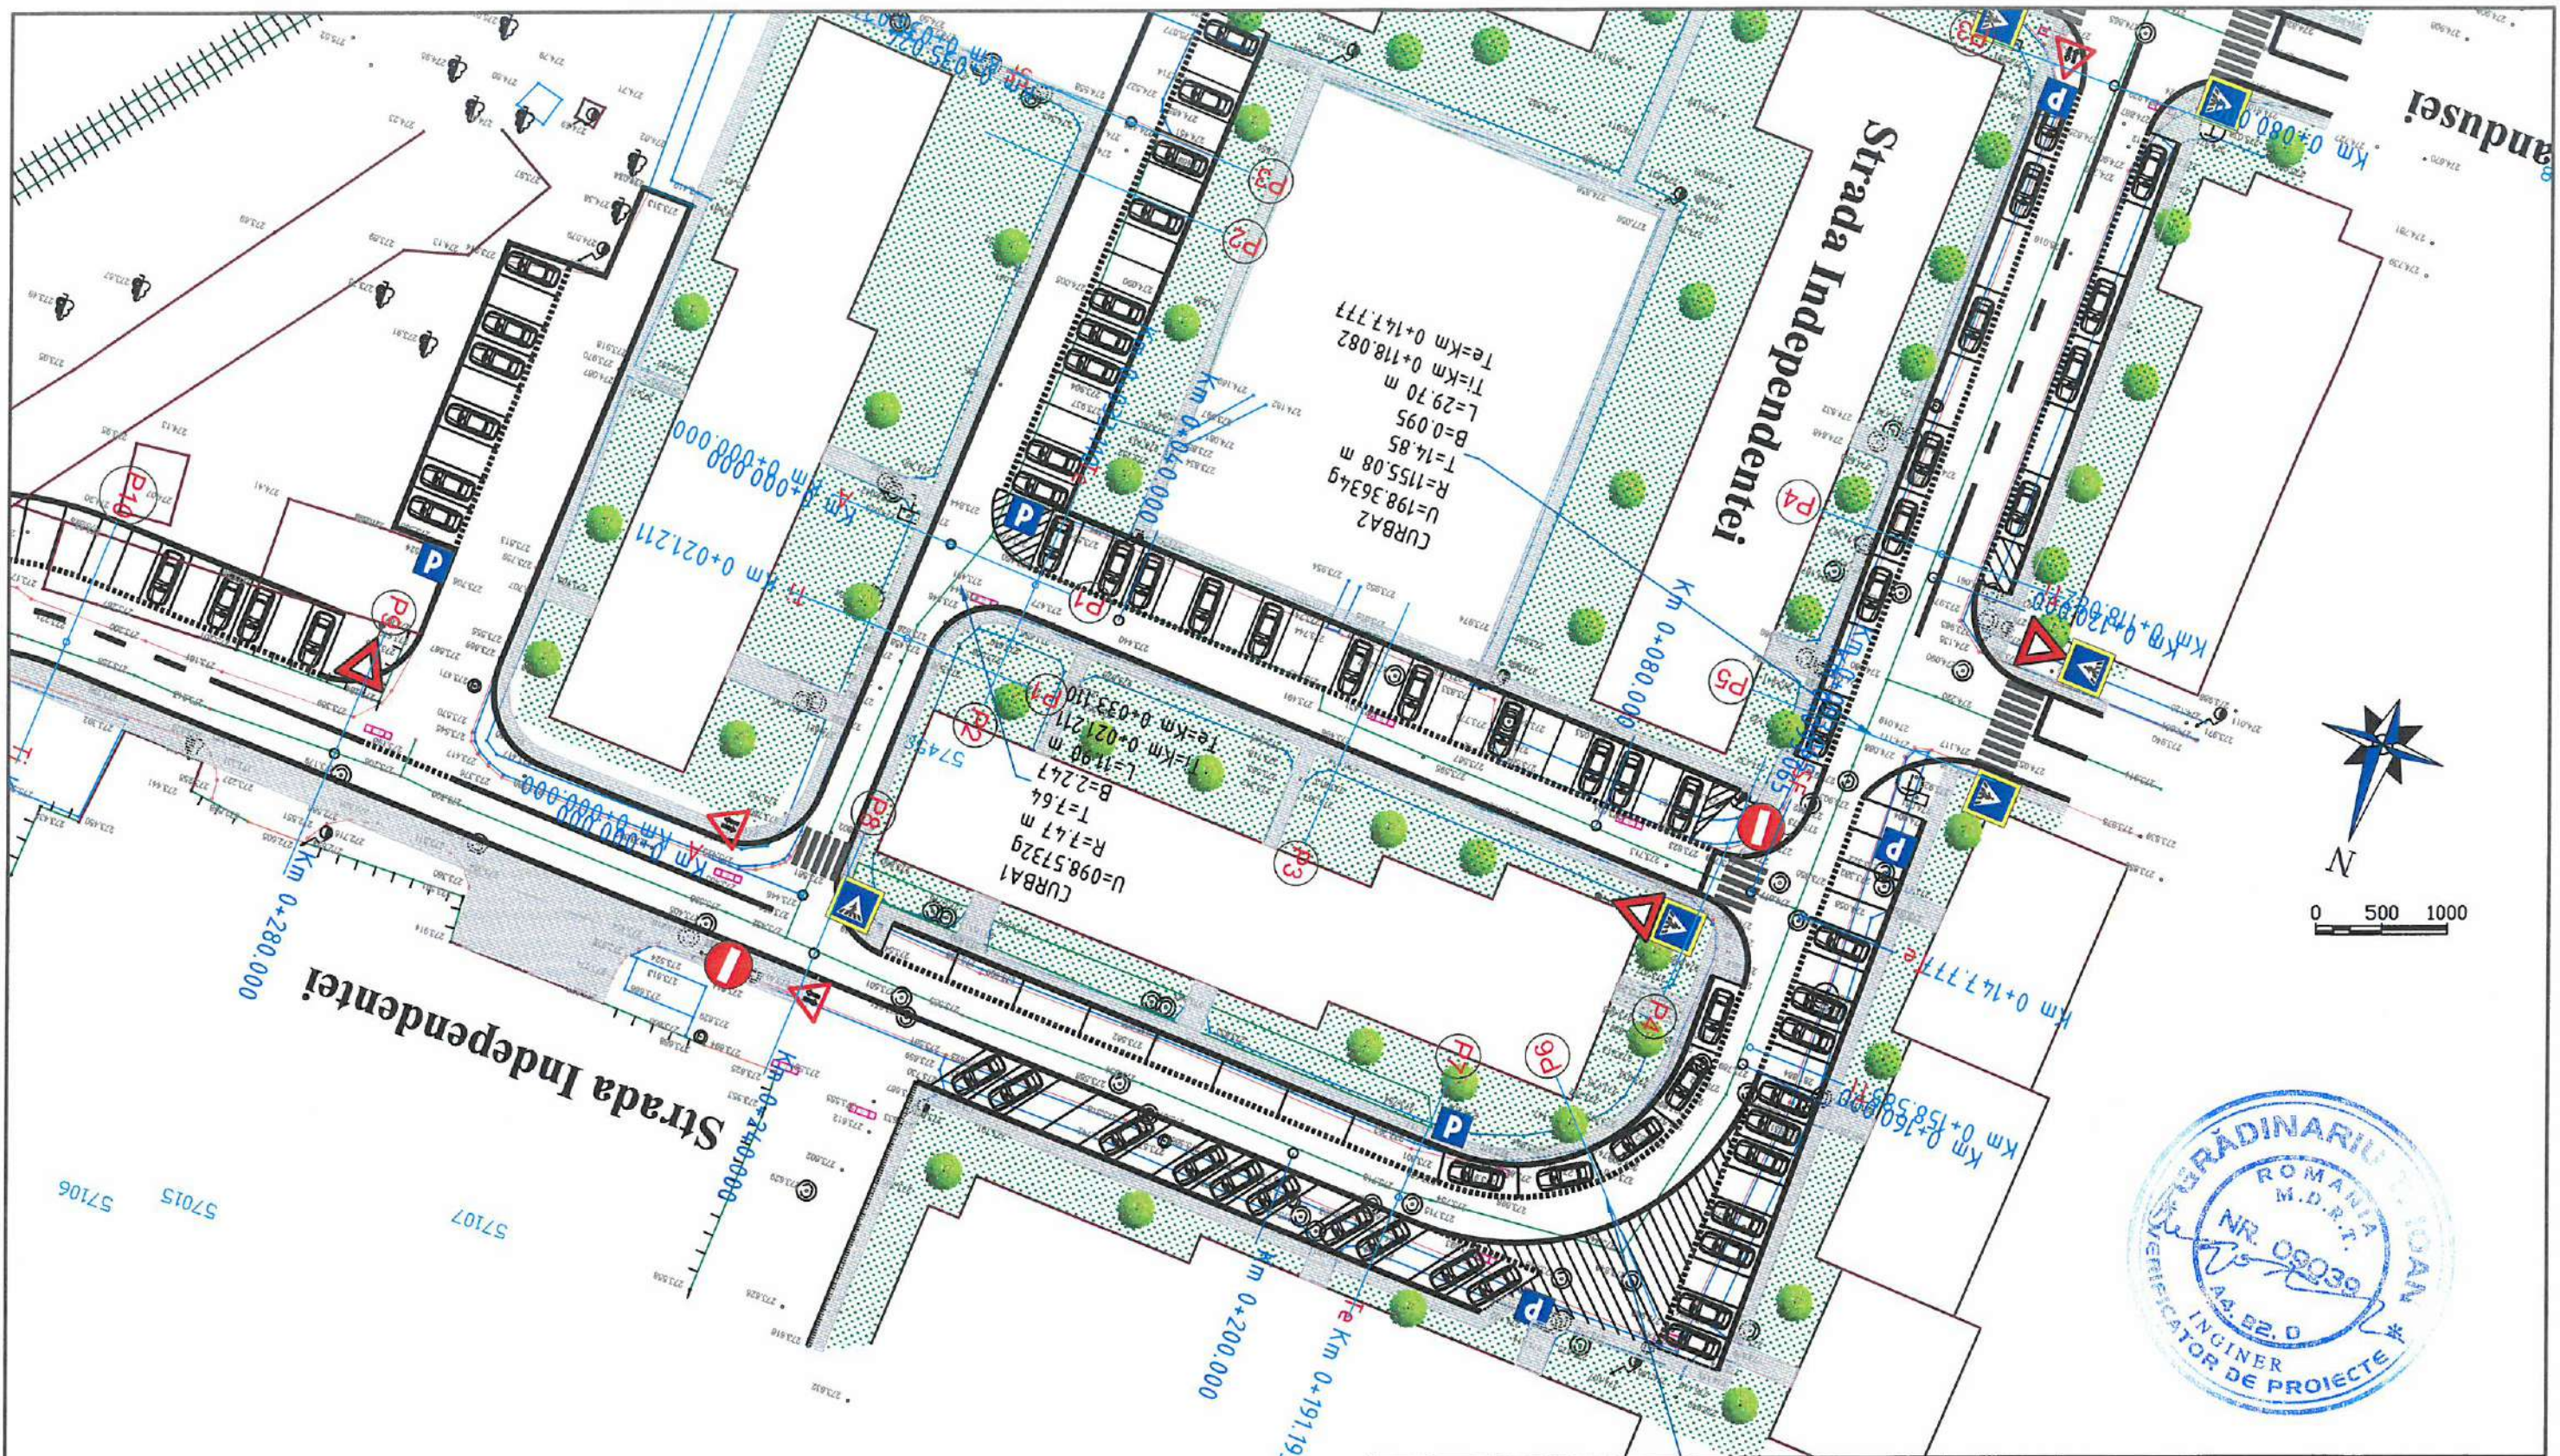

LEGENDĂ:

- TROTUAR PIETONAL
- SUPRAFAȚĂ CAROSABILĂ
- SPAȚII VERZI AMENAJATE
- PISTĂ DE BICICLIȘTI

Verificator / Expert	Nume	Semnătura	Cerința	Referat / Expertiză nr. / Data
Proiectant: S.C. NORDIC VISION S.R.L. str. Moara de Foc nr. 15, clădirea Autocenter, birou 7, Iași; e-mail: office@nordicvision.ro; tel: 0741.533.268 / 0765.67.44.67; CUI: RO38756860				BENEFICIAR: ORAȘUL LUDUȘ <small>Adresa: B-dul 1 Dec. 1918 nr. 26 Telefon: 0265-411716, 0265-411548 Fax: 0265-411402 E-mail: ludus@oraș-luduș.ro</small>
Specificație ȘEF PROIECT PROIECTAT DESENAT				Scara: 1:500 Data: 10/2021
TITLUL PLANȘEI: PLAN DE SITUAȚIE STRADA INDEPENDENȚEI				Proiect nr.: 561/2021 Faza: D.T.A.C.+ P.Th. Planșa nr. D2.13

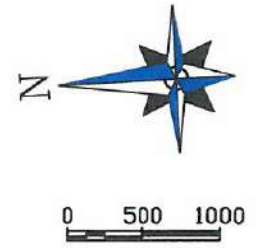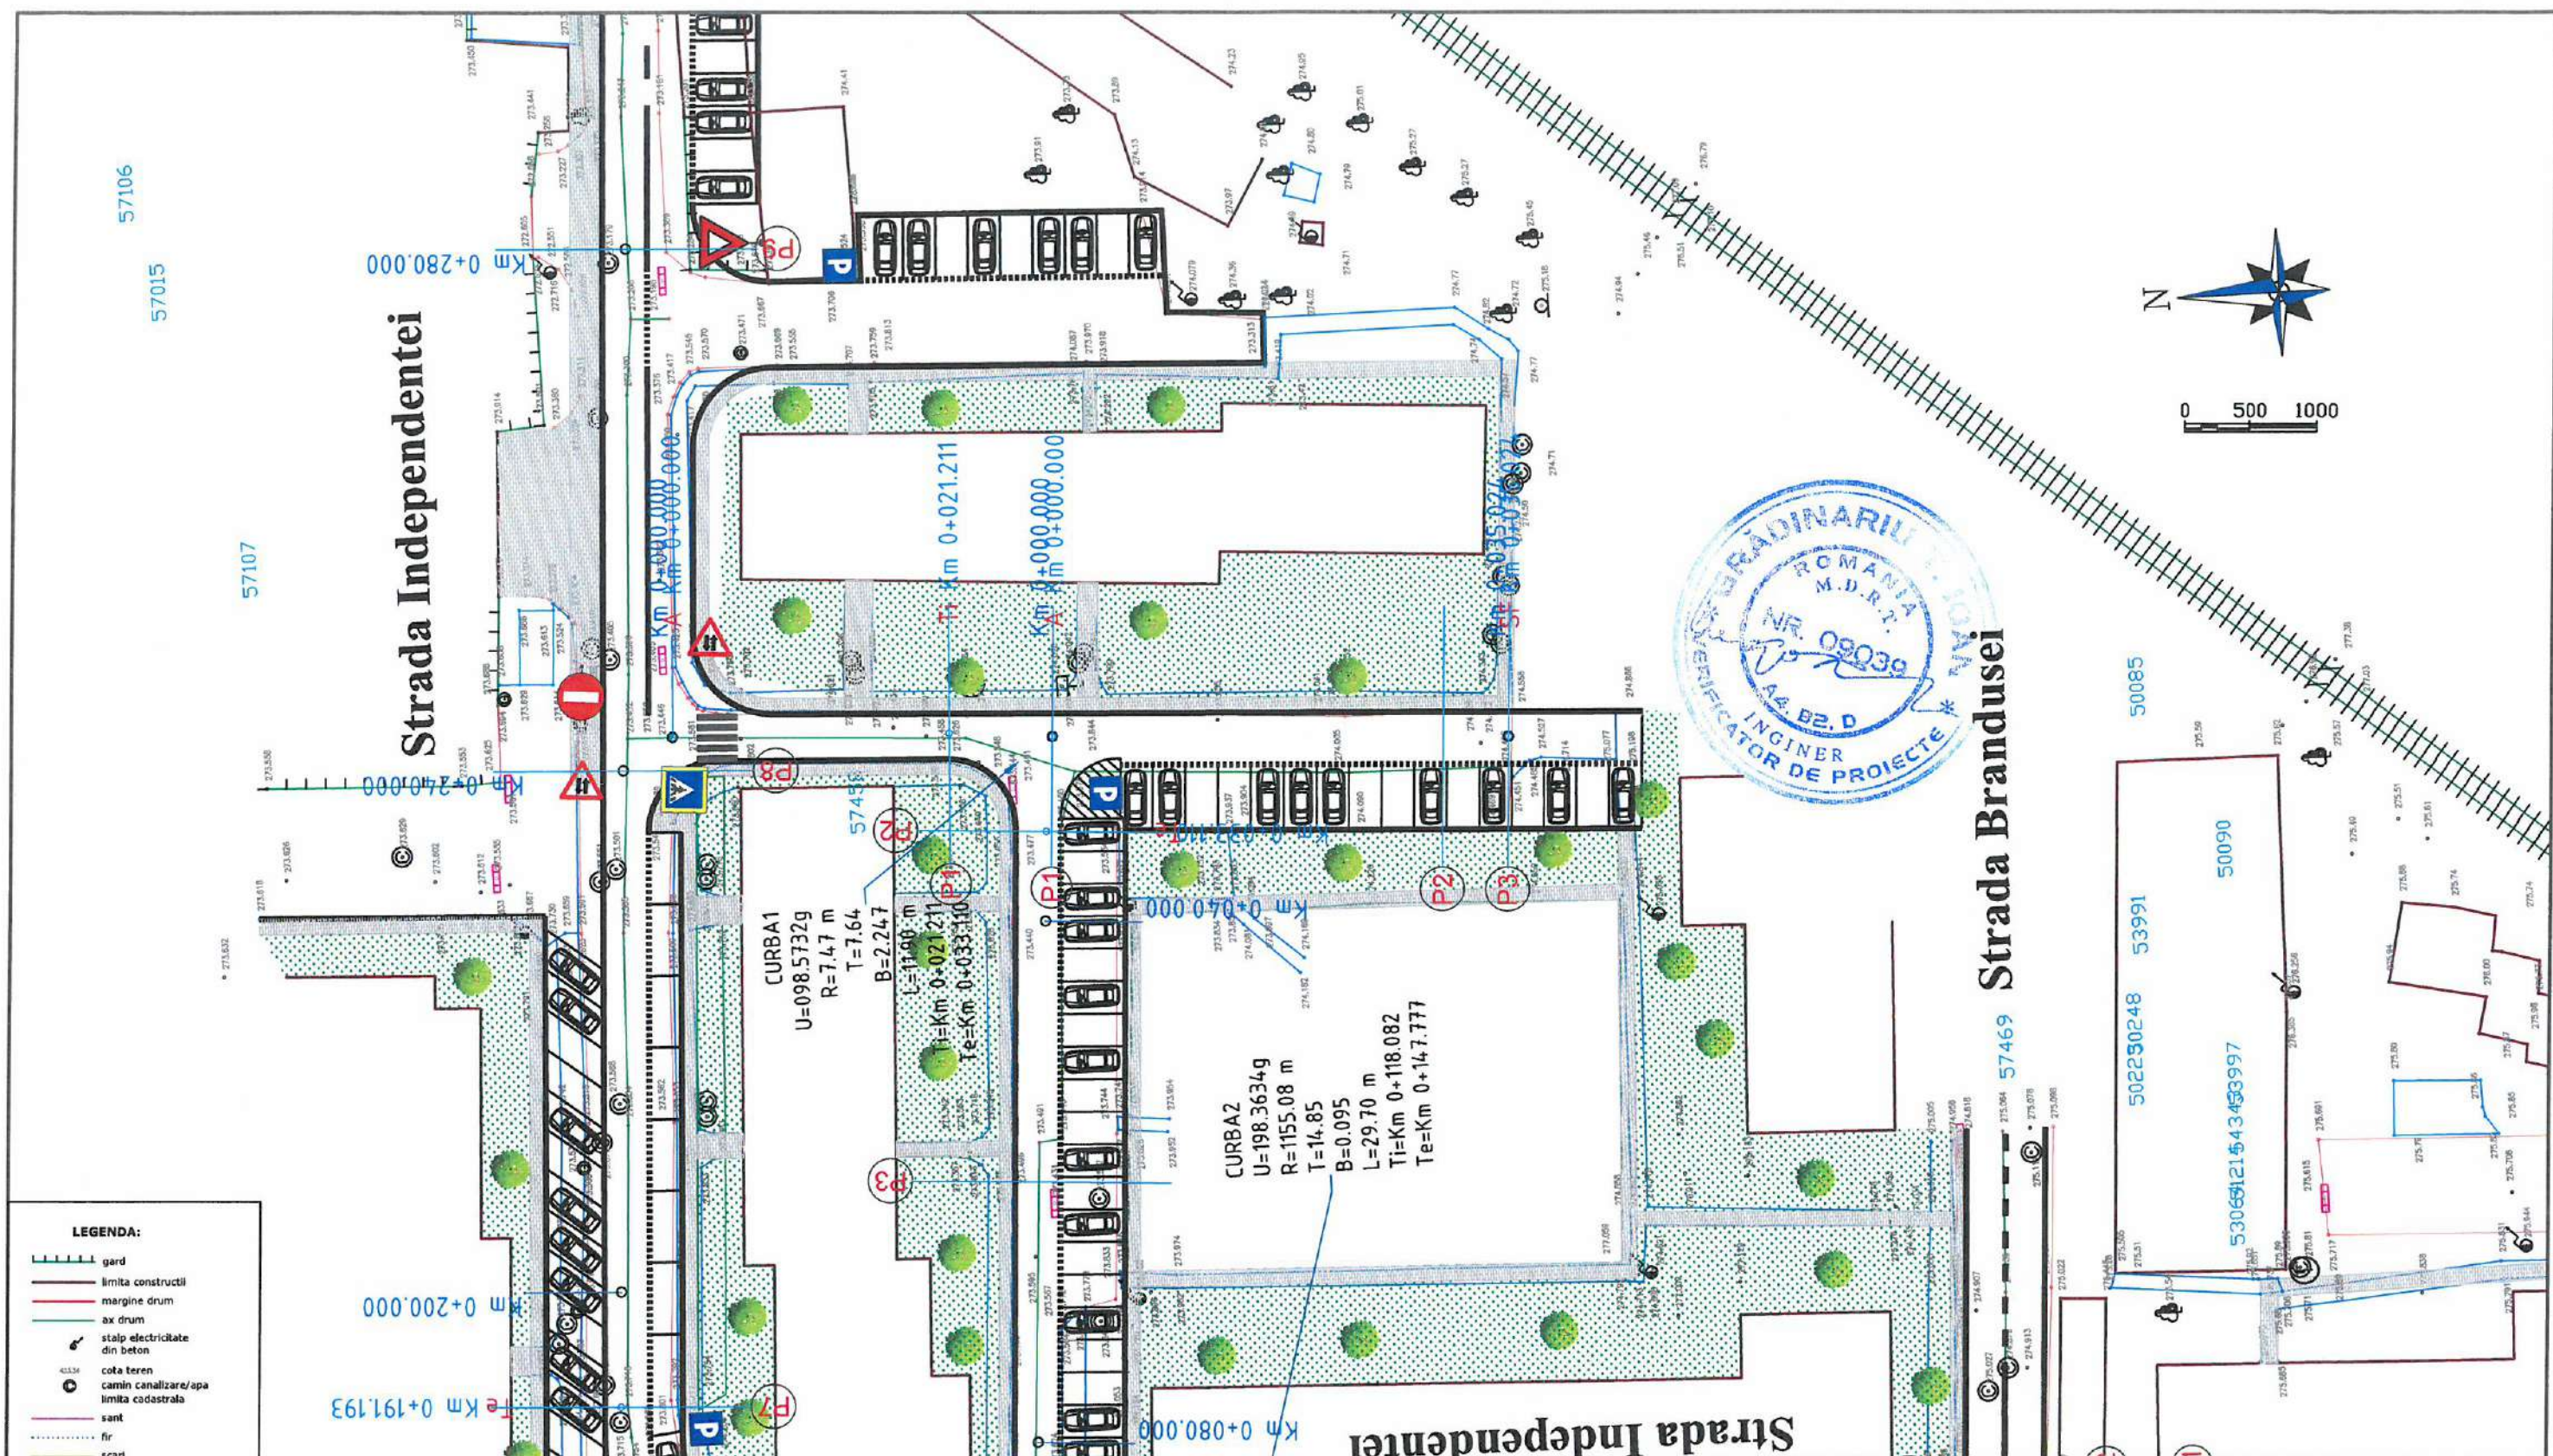


- LEGENDA:**
- gard
 - limita constructii
 - margine drum
 - ax drum
 - stalp electricitate din beton
 - cota teren
 - camin canalizare/apa
 - limita cadastrala
 - sant
 - fir
 - scari
 - acces proprietate/poarta
 - trotuar
 - zid beton
 - gard viu
 - platforma beton
 - contor electric
 - semn circulatie/indicator
 - borma hectometrica
 - arbore
 - stalp lemn
 - pluviala
 - lampadar/stalp de iluminat
 - fontana
 - hidrant
 - cistea/robinet apa
 - numar cadastral
 - camin telefon/telefonie
 - gaz

- LEGENDA:**
- TROTUAR PIETONAL
 - SUPRAFAȚĂ CAROSABILĂ
 - SPAȚII VERZI AMENAJATE
 - PISTĂ DE BICICLIȘTI

Strada Independentei

Verificator / Expert	Nume	Semnătura	Cerința	Referat / Expertiză nr. / Data
Proiectant: S.C. NORDIC VISION S.R.L. str. Moara de Foc nr. 15, clădirea Autocenter, birou 7, Iași; e-mail: office@nordicvision.ro; tel: 0741.533.268 / 0765.67.44.67; CUI: RO38756860				BENEFICIAR: ORAȘUL LUDUȘ <small>Adresa: B-dul 1 Dec. 1918 nr. 26 Telefon: 0265-411716, 0265-411548 Fax: 0265-4118402 E-mail: ludus@ora-ludus.ro</small>
ȘEF PROIECT	Ing. Cătălin UNGUREANU		Scara: 1:500	
PROIECTAT	Ing. Alin ROMANIUC		Data: 10/2021	Proiect nr.: 561/2021 Faza: D.T.A.C.+ P.Th.
DESENAT	Ing. Diana PLOȘTINARU			TITLUL PLANȘEI: PLAN DE SITUAȚIE STRADA INDEPENDENȚEI
				Planșa nr. D2.14


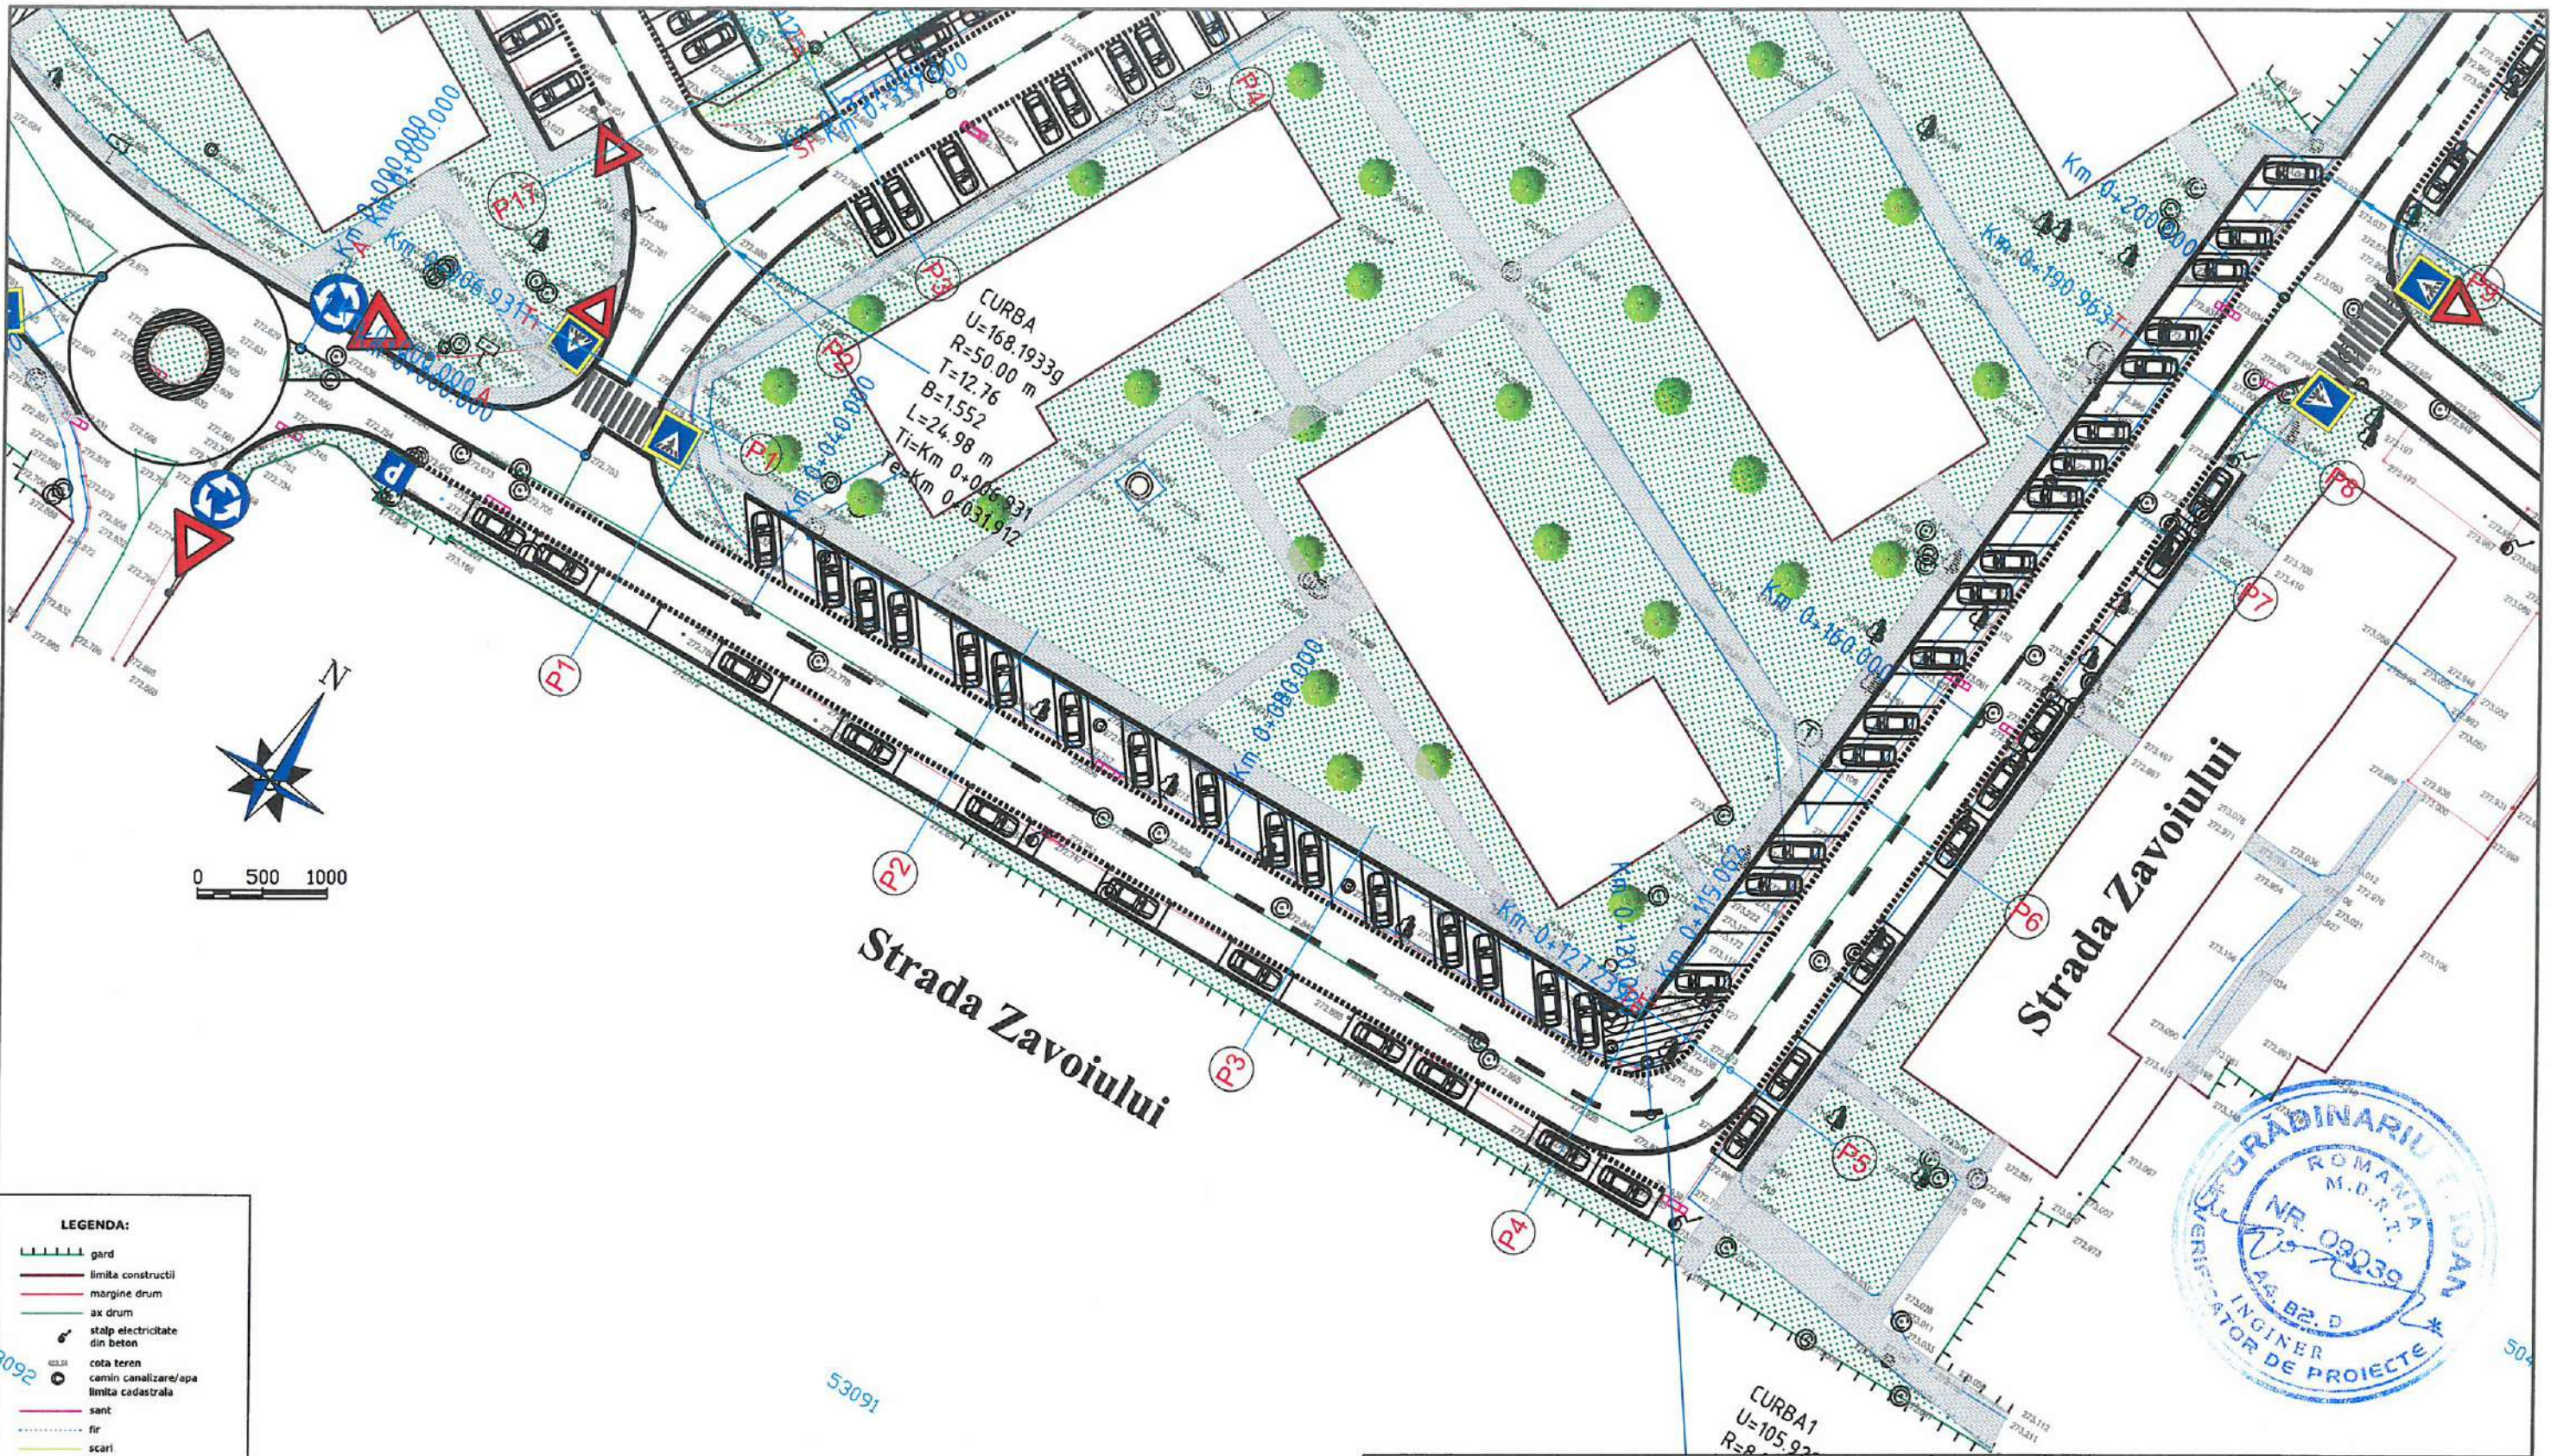


- LEGENDA:**
- gard
 - limita constructii
 - margine drum
 - ax drum
 - stălp electricitate din beton
 - cota teren
 - camin canalizare/apa
 - limita cadastrala
 - sant
 - fir
 - scari
 - acces proprietate/poarta
 - trotuar
 - zid beton
 - gard viu
 - platforma beton
 - contor electric
 - semn circulatie/indicator
 - borna hectometrica
 - arbore
 - stălp lemn
 - pluviala
 - lampadar/stălp de iluminat
 - fantana
 - hidrant
 - cisterna/robinet apa
 - numar cadastral
 - camin telefon/telefonie
 - gaz

- LEGENDA:**
- TROTUAR PIETONAL
 - SUPRAFAȚĂ CAROSABILĂ
 - SPAȚII VERZI AMENAJATE
 - PISTĂ DE BICICLIȘTI



Verificator / Expert	Nume	Semnătura	Cerința	Referat / Expertiză nr. / Data	
Proiectant: S.C. NORDIC VISION S.R.L. str. Moara de Foc nr. 15, clădirea Autocenter, birou 7, Iași; e-mail: office@nordicvision.ro; tel: 0741.533.268 / 0765.67.44.67; CUI: RO38756860				BENEFICIAR: ORAȘUL LUDUȘ <small>Adresa: B-dul I Dec. 1918 nr. 26 Telefon: 0265-411716 / 0265-411548 Fax: 0265-411402 E-mail: ludus@ms.eadim.ro</small>	
ȘEF PROIECT Ing. Cătălin UNGUREANU				TITLU PROIECT: REABILITAREA ȘI MODERNIZAREA INFRASTRUCTURII DE DRUMURI ÎN ORAȘUL LUDUȘ	
PROIECTAT Ing. Alin ROMANIUC				Faza: D.T.A.C.+ P.Th.	
DESENAT Ing. Diana PLOȘTINARU				TITLUL PLANȘEI: PLAN DE SITUAȚIE STRADA ZĂVOIULUI	
Scara: 1:500 Data: 10/2021				Planșa nr. D2.15	

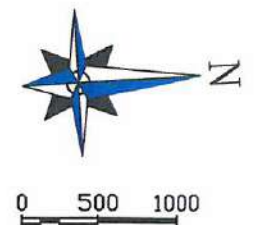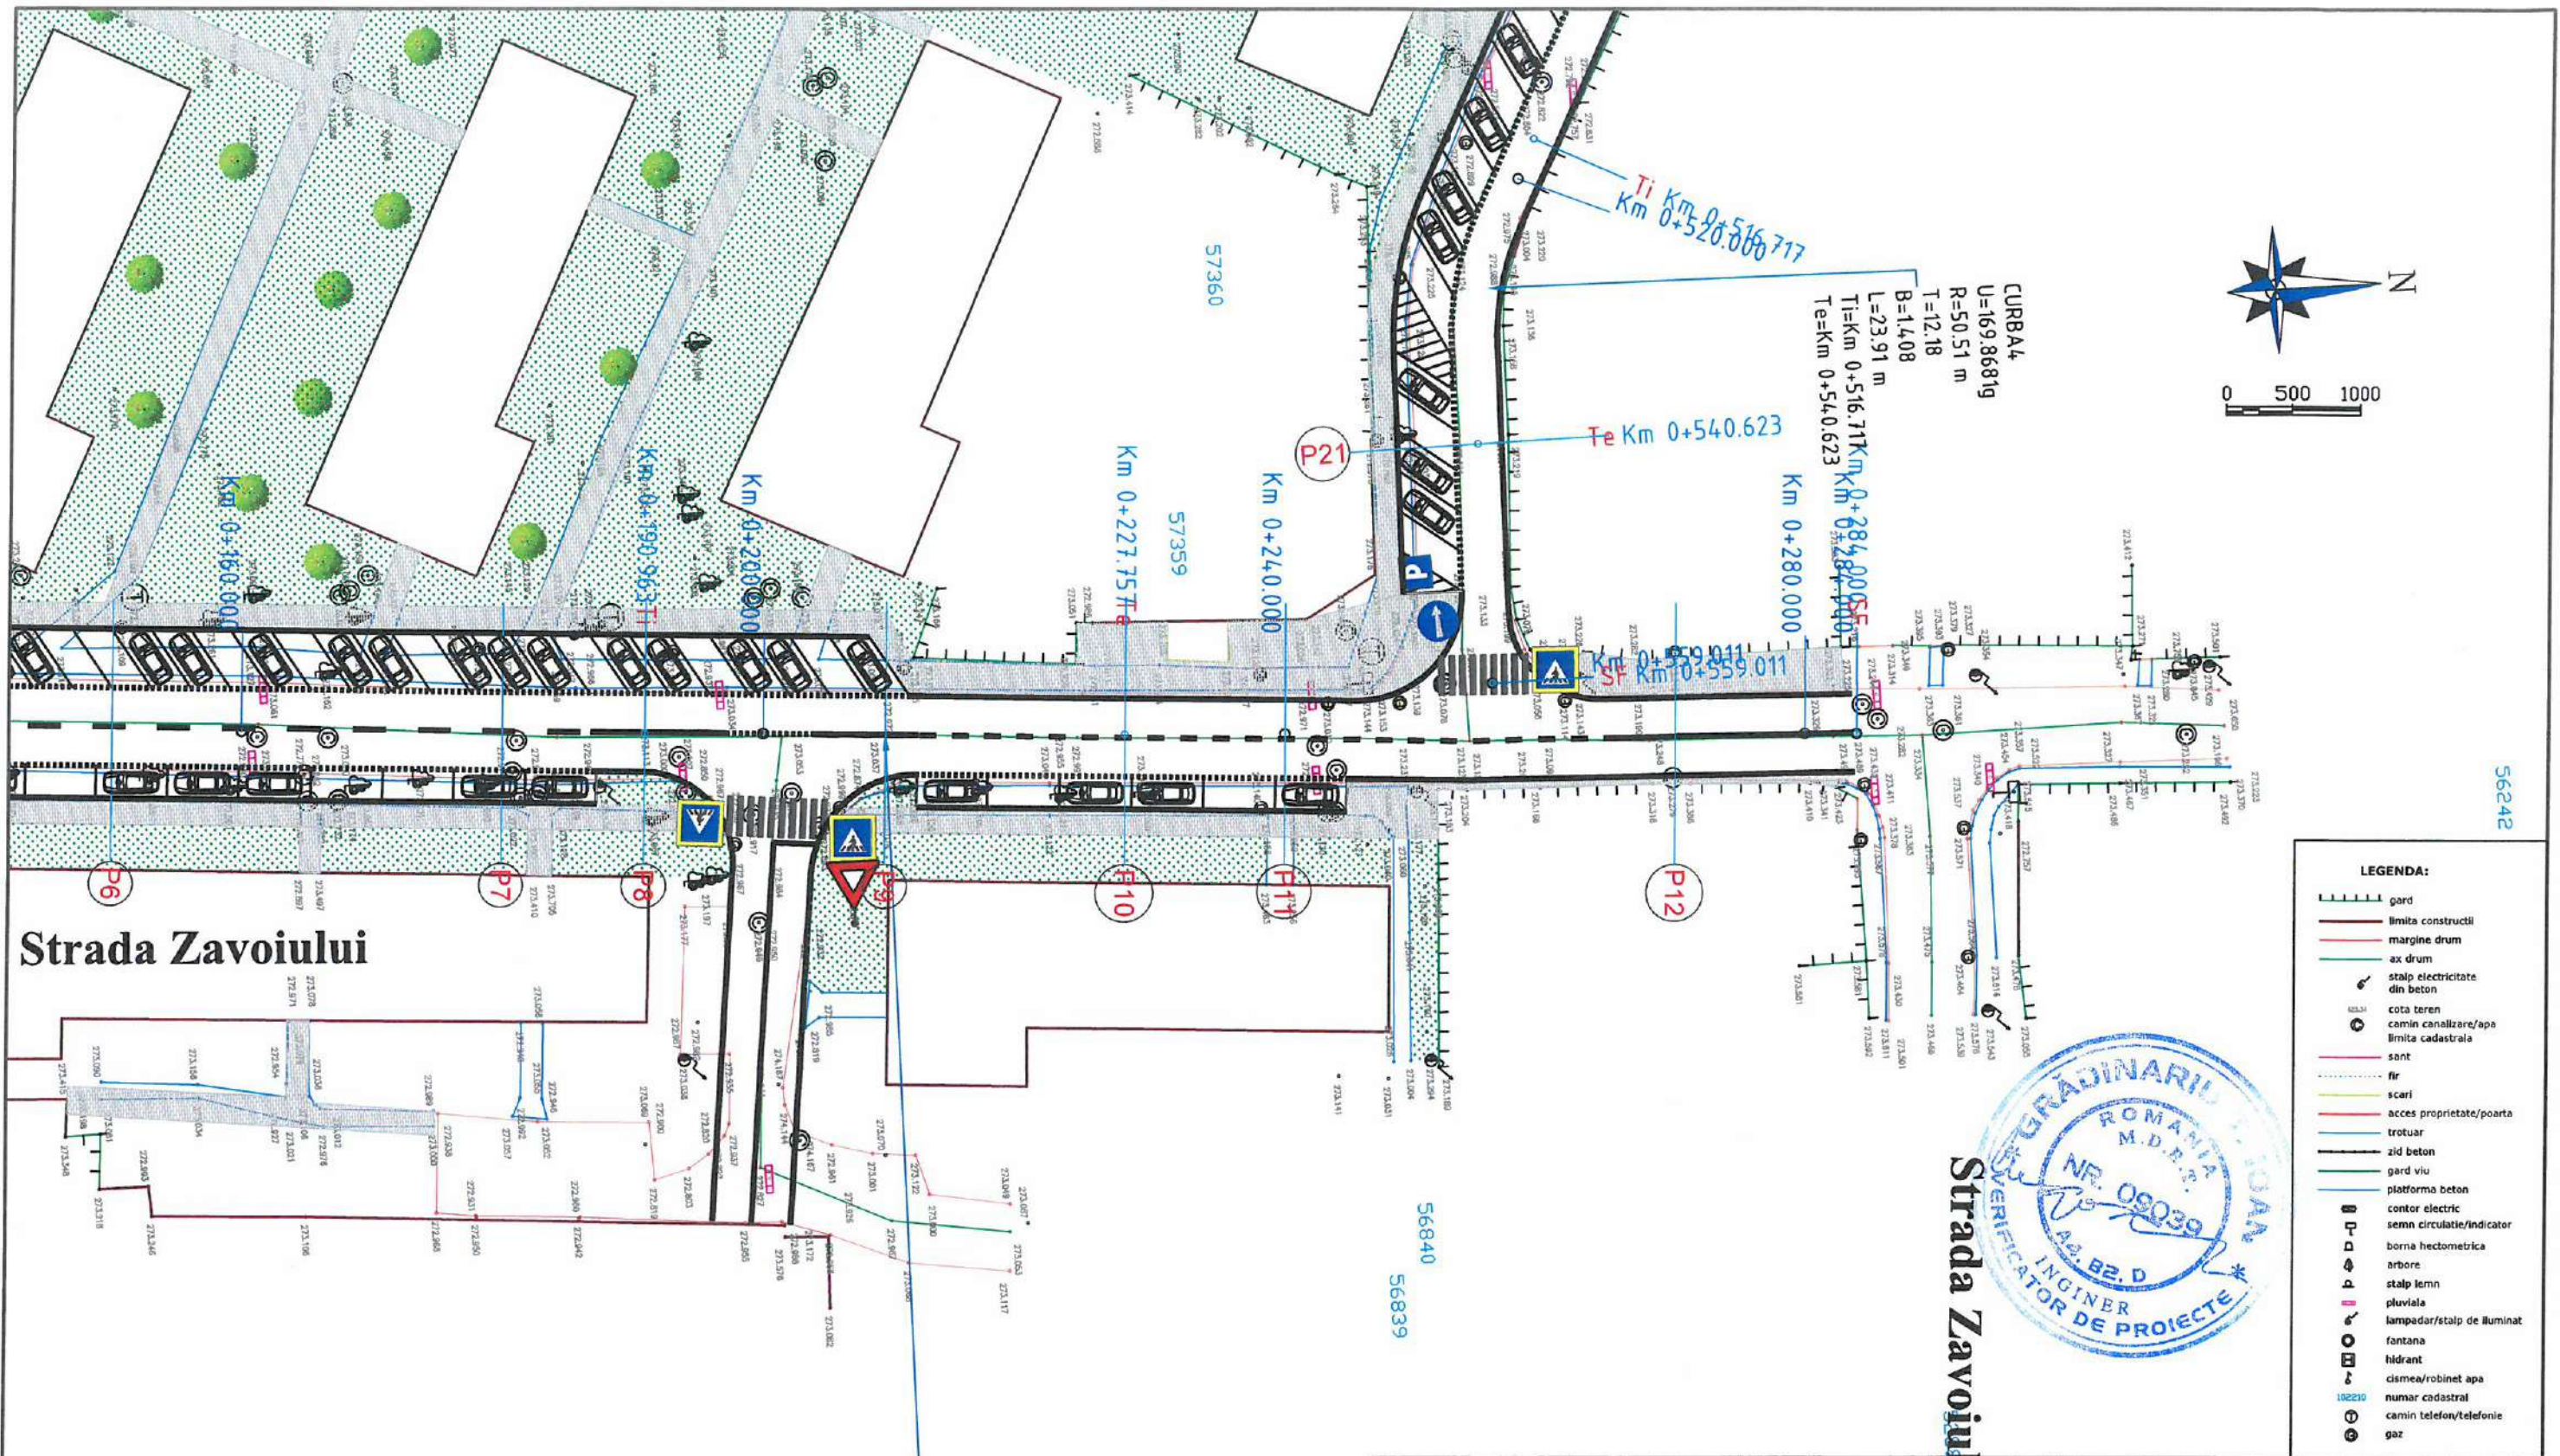

CURBA
 U=169.8681g
 R=50.51 m
 T=12.18
 B=1.408
 L=23.91 m
 Ti=Km 0+516.71 Km 0+284.005
 Te=Km 0+540.623 Km 0+140.55


- LEGENDA:**
- gardi
 - limita constructii
 - margine drum
 - ax drum
 - stalp electricitate din beton
 - cota teren
 - camin canalizare/apa
 - limita cadastrala
 - sant
 - fir
 - scari
 - acces proprietate/poarta
 - trotuar
 - zid beton
 - gard viu
 - platforma beton
 - contor electric
 - semn circulatie/indicator
 - borna hectometrica
 - arbore
 - stalp lemn
 - pluviala
 - lampadar/stalp de iluminat
 - fontana
 - hidrant
 - cisnea/robinet apa
 - numar cadastral
 - camin telefon/telefonie
 - gaz







Strada Zavoiului

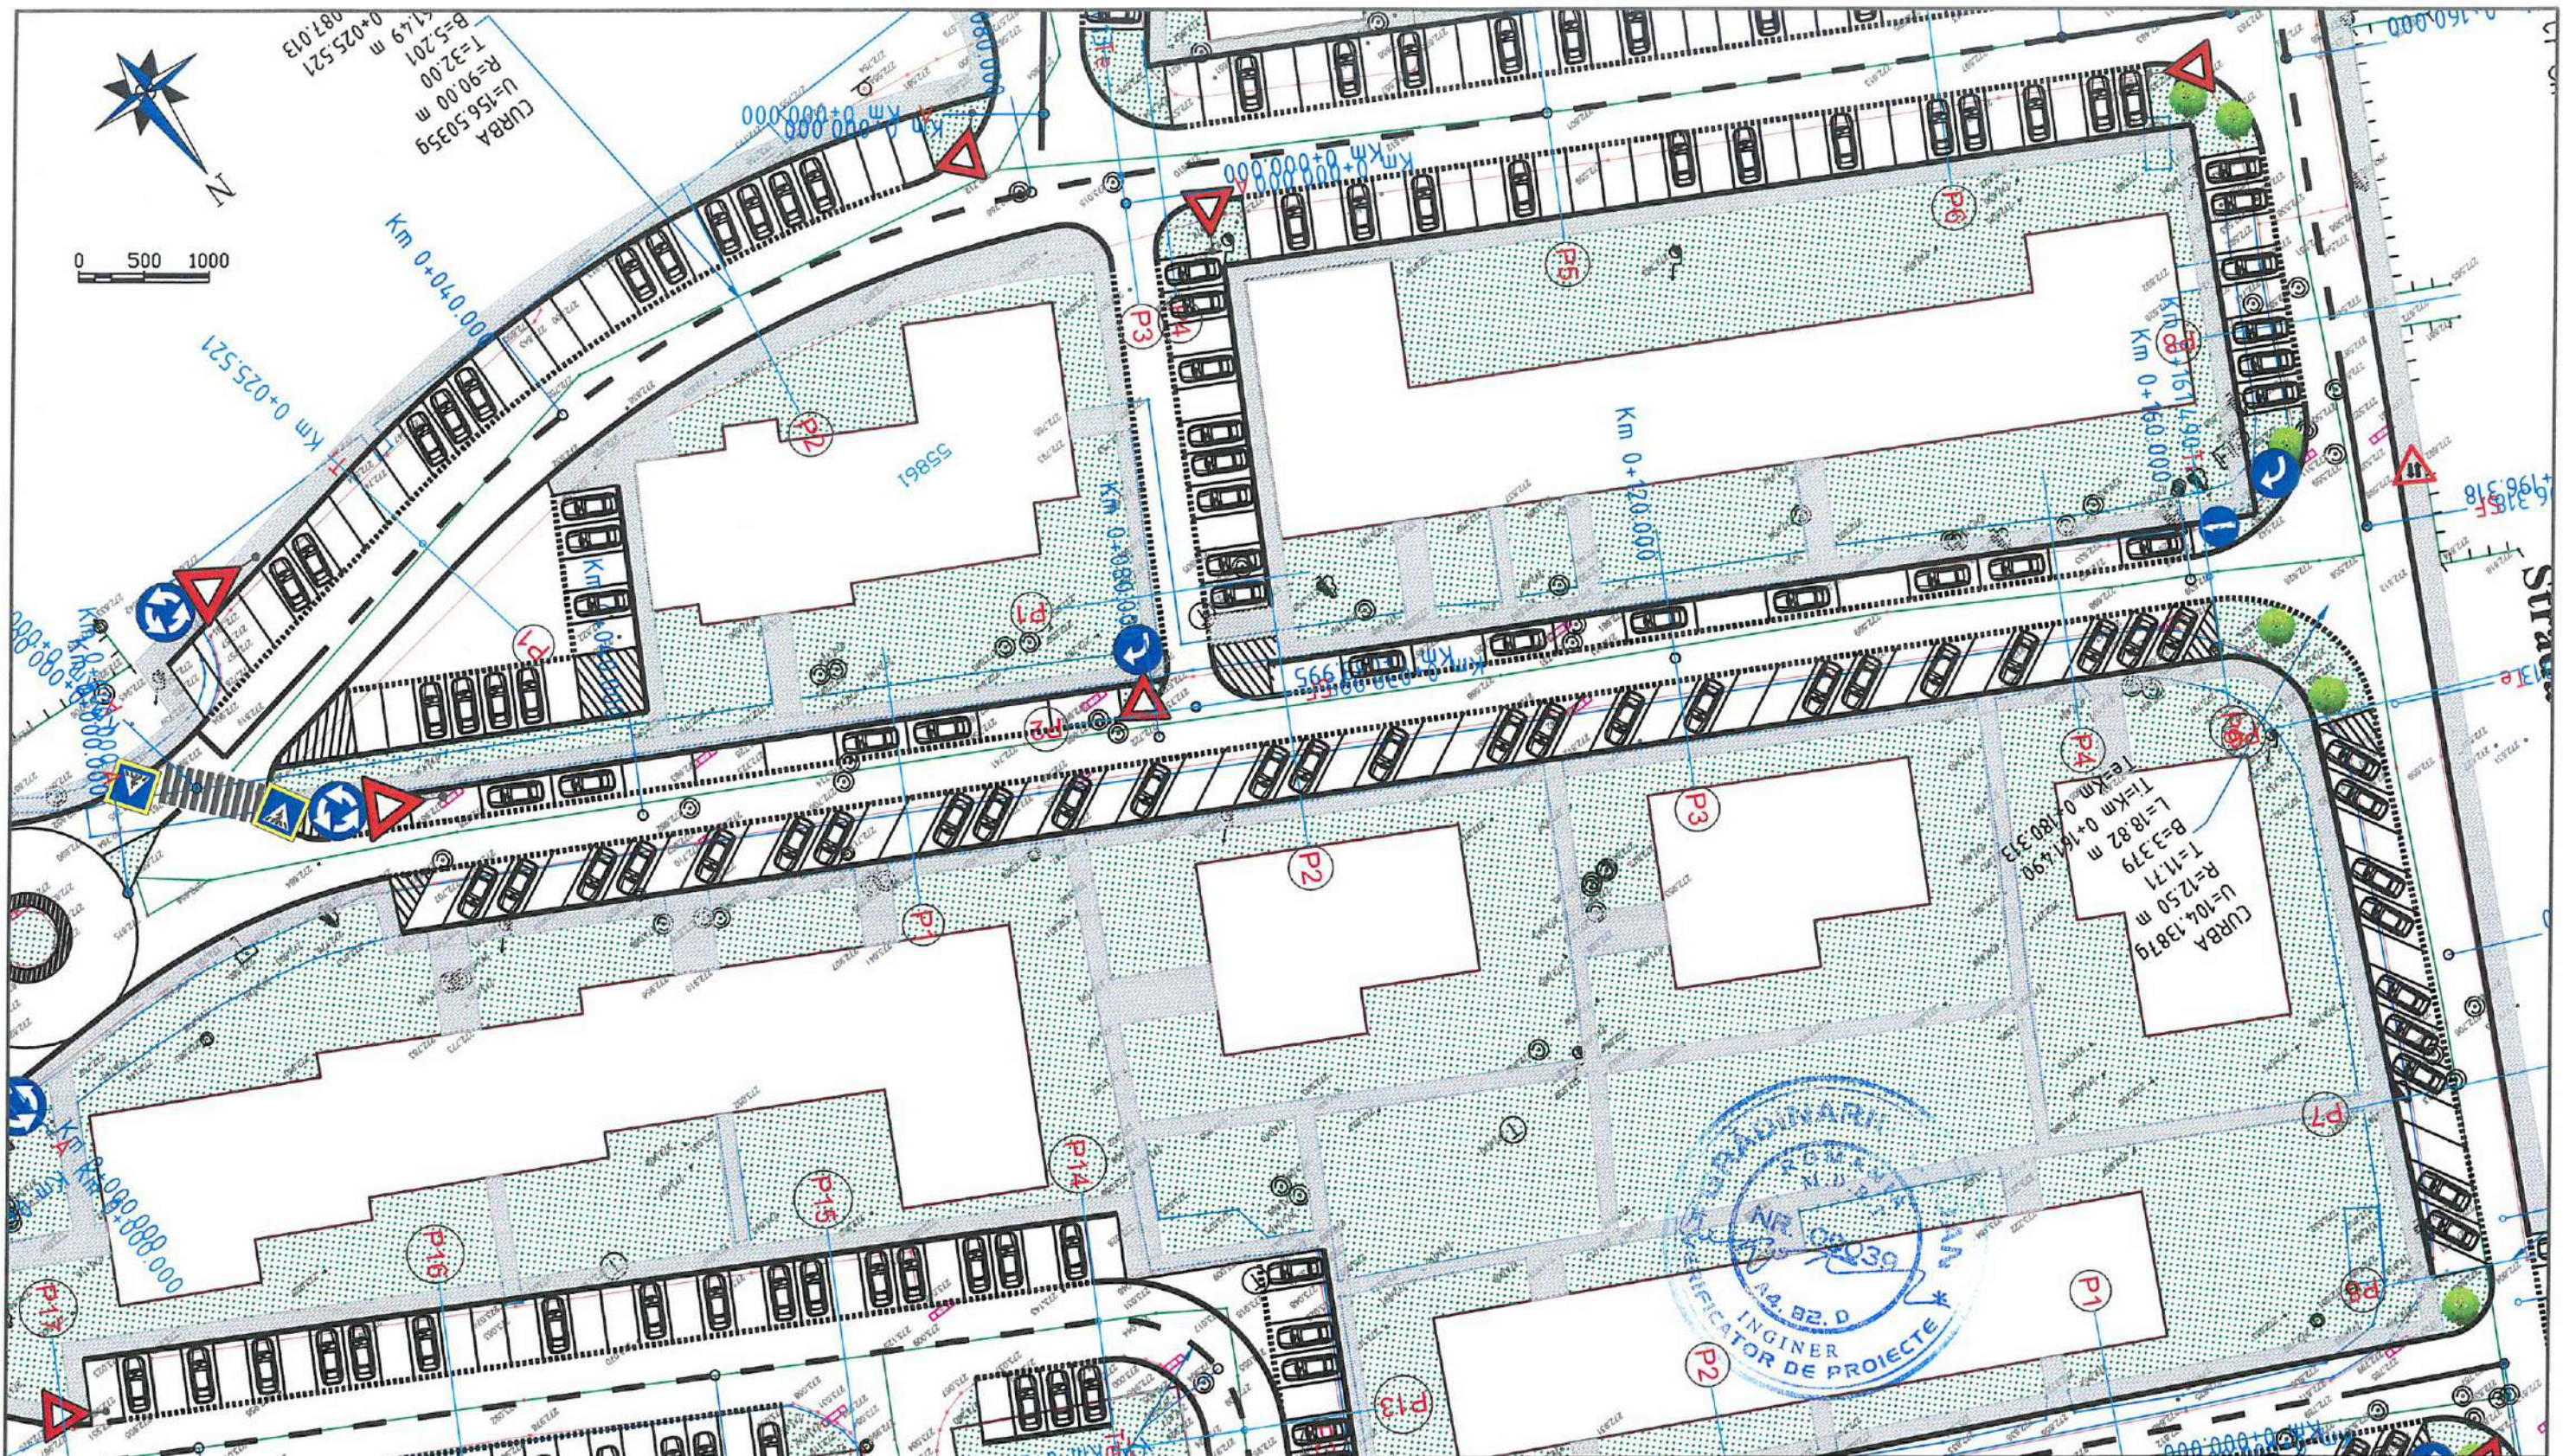- LEGENDA:**
- TROTUAR PIETONAL
 - SUPRAFAȚĂ CAROSABILĂ
 - SPAȚII VERZI AMENAJATE
 - PISTĂ DE BICICLIȘTI


Verificator / Expert	Nume	Semnătura	Ceriința	Referat / Expertiză nr. / Data
Proiectant: S.C. NORDIC VISION S.R.L. str. Moara de Foc nr. 15, clădirea Autocenter, birou 7, Iași; e-mail: office@nordicvision.ro; tel: 0741.533.268 / 0765.67.44.67; CUI: RO38756860				BENEFICIAR: ORAȘUL LUDUȘ <small>Adresa: B-dul 1 Dec. 1918 nr 26 Telefon: 0265-411716 ; 0265-411548 Fax: 0265-417402 E-mail: ludus@ms-e-adm.ro</small>
ȘEF PROIECT Ing. Catalin UNGUREANU				TITLU PROIECT: REABILITAREA ȘI MODERNIZAREA INFRASTRUCTURII DE DRUMURI ÎN ORAȘUL LUDUȘ
PROIECTAT Ing. Alin ROMANIUC				
DESENAT Ing. Diana PLOȘTINARU				TITLUL PLANȘEI: PLAN DE SITUAȚIE STRADA ZĂVOIULUI
Scara: 1:500 Data: 10/2021				Proiect nr.: 561/2021 Faza: D.T.A.C.+ P.Th. Plansa nr. D2.16



LEGENDĂ:

-  TROTUAR PIETONAL
-  SUPRAFAȚĂ CAROSABILĂ
-  SPAȚII VERZI AMENAJATE
-  PISTĂ DE BICICLIȘTI


Verificator / Expert	Nume	Semnătura	Cerința	Referat / Expertiză nr. / Data
Proiectant: S.C. NORDIC VISION S.R.L. str. Moara de Foc nr. 15, clădirea Autocenter, birou 7, Iași; e-mail: office@nordicvision.ro; tel: 0741.533.268 / 0765.67.44.67; CUI: RO38756860				BENEFICIAR: ORAȘUL LUDUȘ <small>Adresa: Bulei 1 Dec. 1918 nr 26 Telefon: 0265-411716 ; 0265-411548 Fax: 0265-411402 E-mail: ludus@ora-luduș.ro</small>
ȘEF PROIECT Ing. Cătălin UNGUREANU				Scara: 1:500
PROIECTAT Ing. Alin ROMANIUC				
DESESTAT Ing. Diana PLOȘTINARU				Data: 10/2021
TITLUL PLANȘEI: PLAN DE SITUAȚIE STRADA VIITORULUI				Proiect nr.: 561/2021 Faza: D.T.A.C.+ P.Th. Planșa nr. D2.17

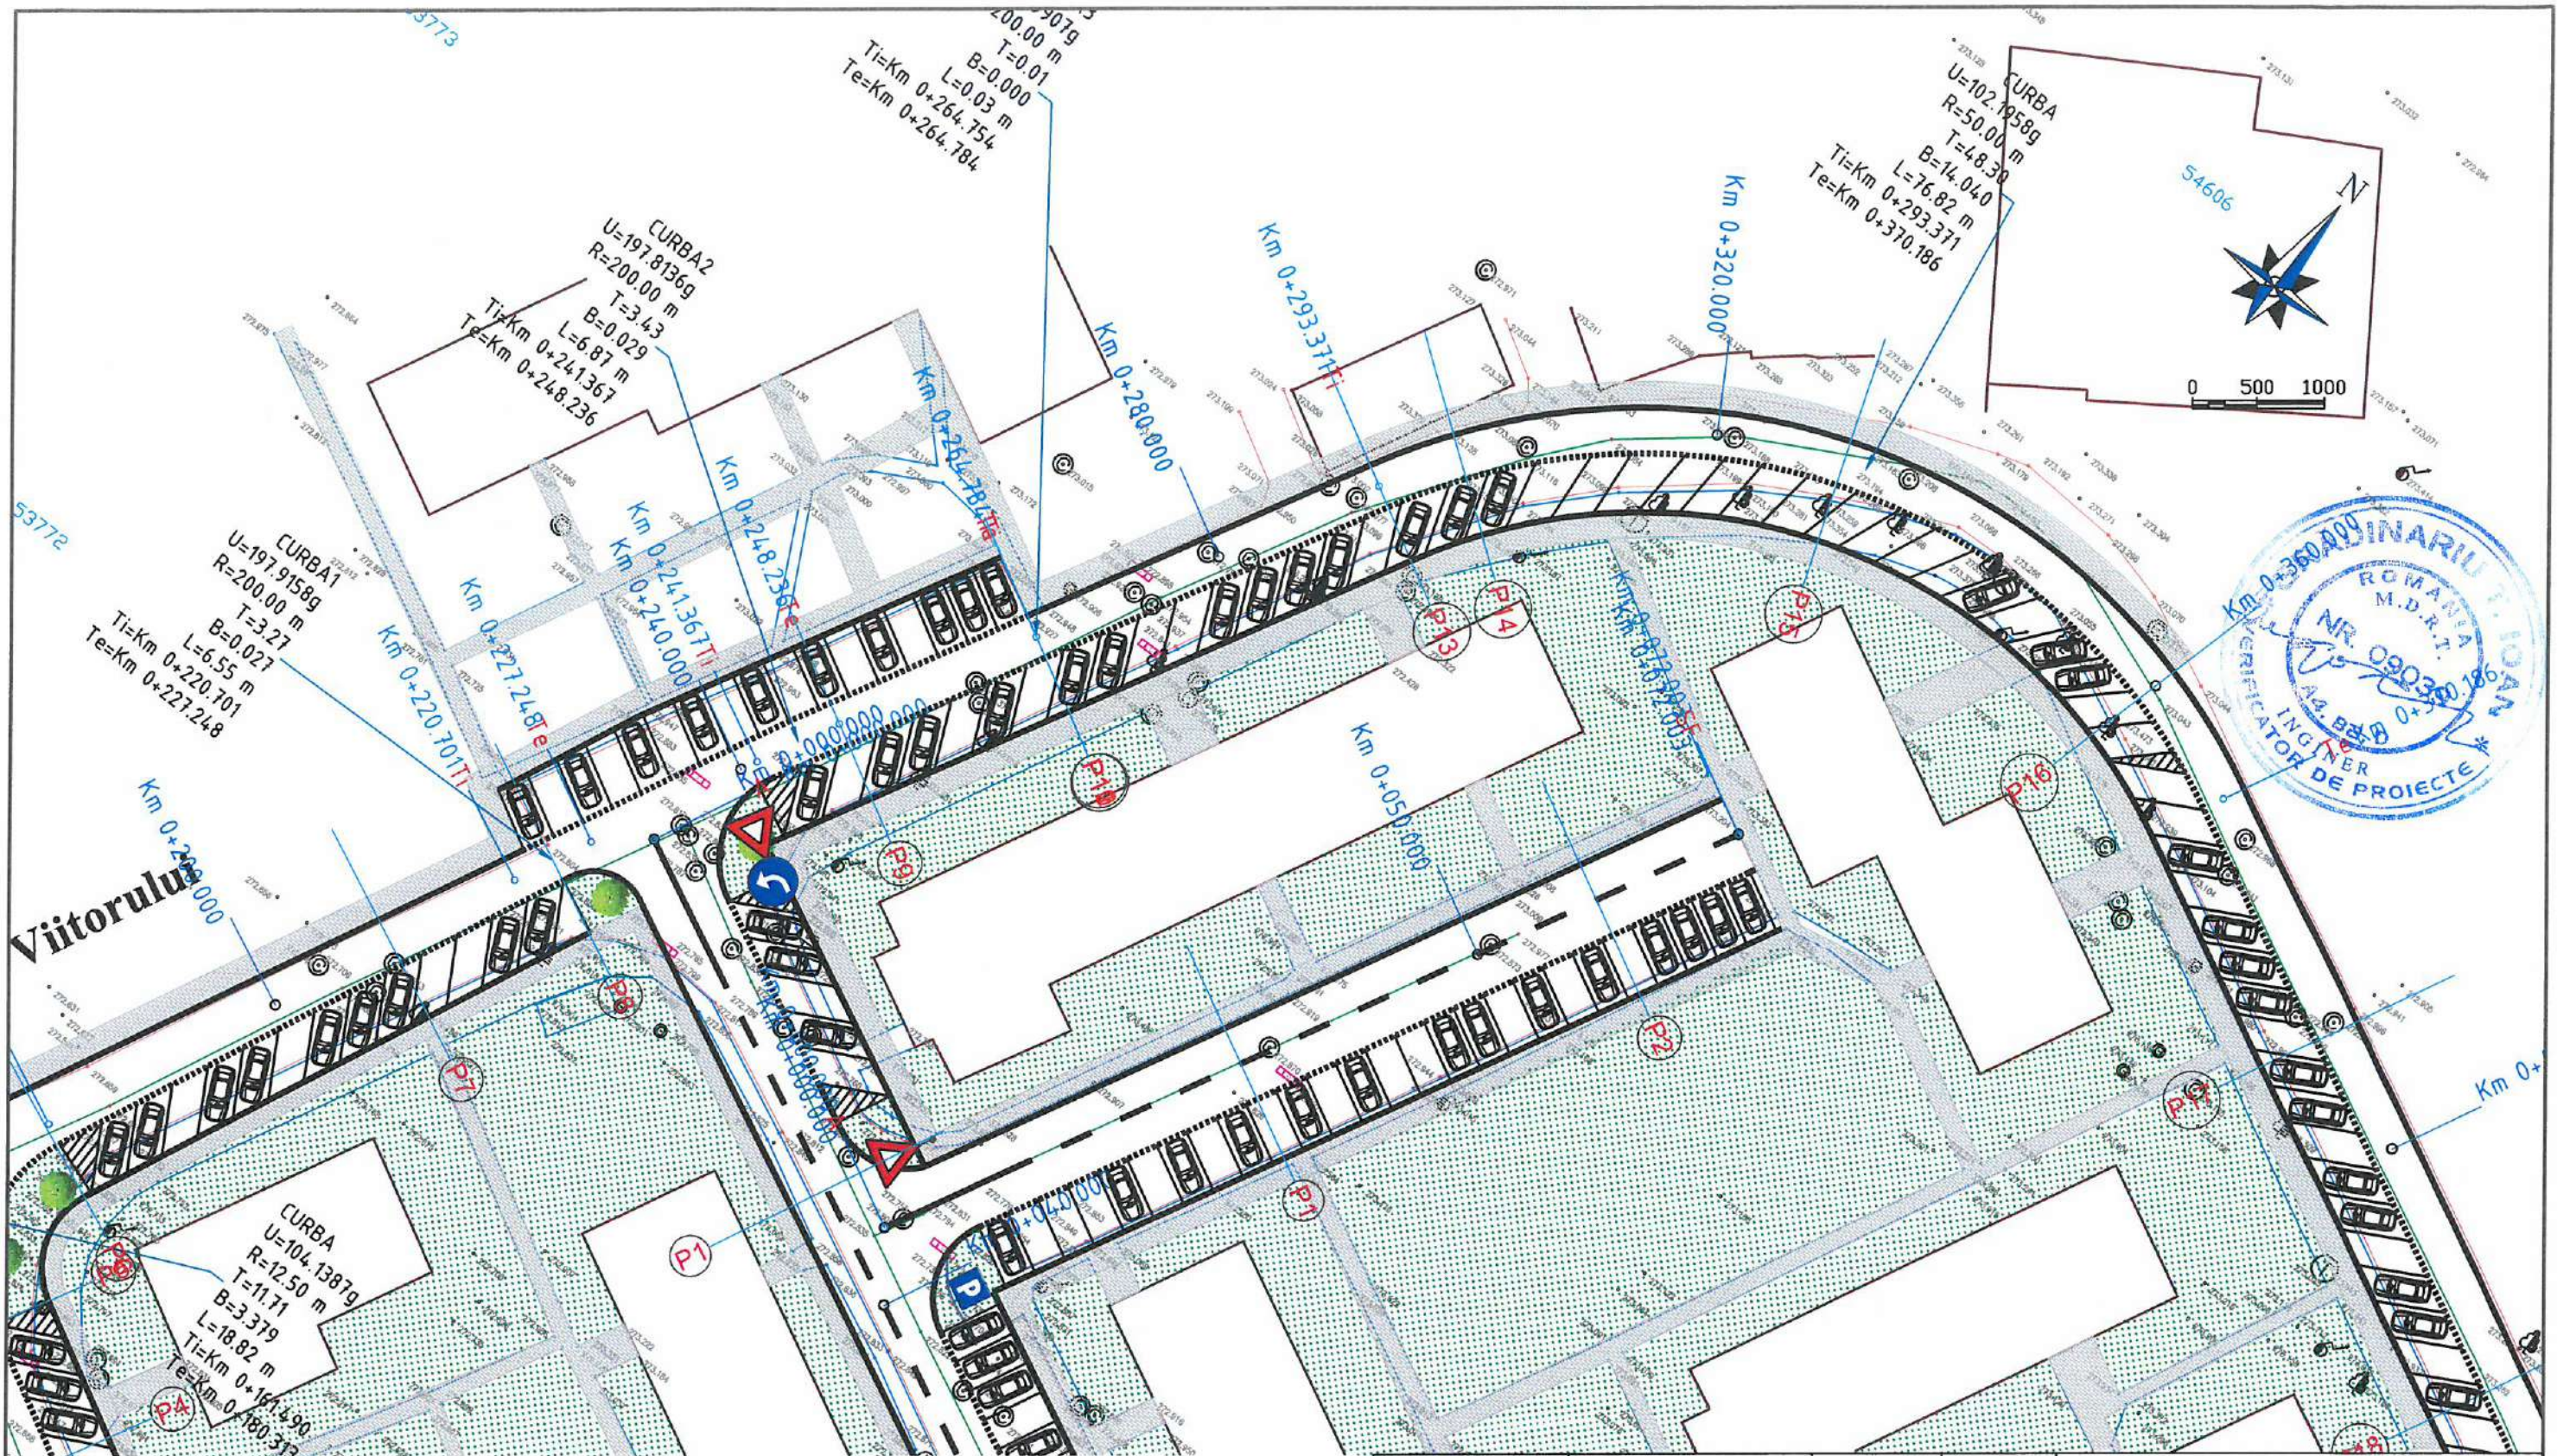

LEGENDĂ:

- TROTUAR PIETONAL
- SUPRAFAȚĂ CAROSABILĂ
- SPAȚII VERZI AMENAJATE
- PISTĂ DE BICICLIȘTI


Verificator / Expert	Nume	Semnătura	Cerința	Referat / Expertiză nr. / Data
Proiectant: S.C. NORDIC VISION S.R.L. str. Moara de Foc nr. 15, clădirea Autocenter, birou 7, Iași; e-mail: office@nordicvision.ro; tel: 0741.533.268 / 0765.67.44.67; CUI: RO38756860				BENEFICIAR: ORAȘUL LUDUȘ <small>Adresa: B-dul I. Dec. 1918 nr. 26 Telefon: 0265-411716 - 0265-411548 Fax: 0265-411-402 E-mail: ludus@ms-e-adm.ro</small>
ȘEF PROIECT Ing. Cătălin UNGUREANU				Proiect nr.: 561/2021 Faza: D.T.A.C.+ P.Th.
PROIECTAT Ing. Alin ROMANIUC				
DESENAT Ing. Diana PLOȘTINARU				TITLUL PLANȘEI: PLAN DE SITUAȚIE STRADA VIITORULUI
Specificație Nume Semnătura			Scara: 1:500 Data: 10/2021	TITLUL PROIECT: REABILITAREA ȘI MODERNIZAREA INFRASTRUCTURII DE DRUMURI ÎN ORAȘUL LUDUȘ
Planșa nr. D2.18				

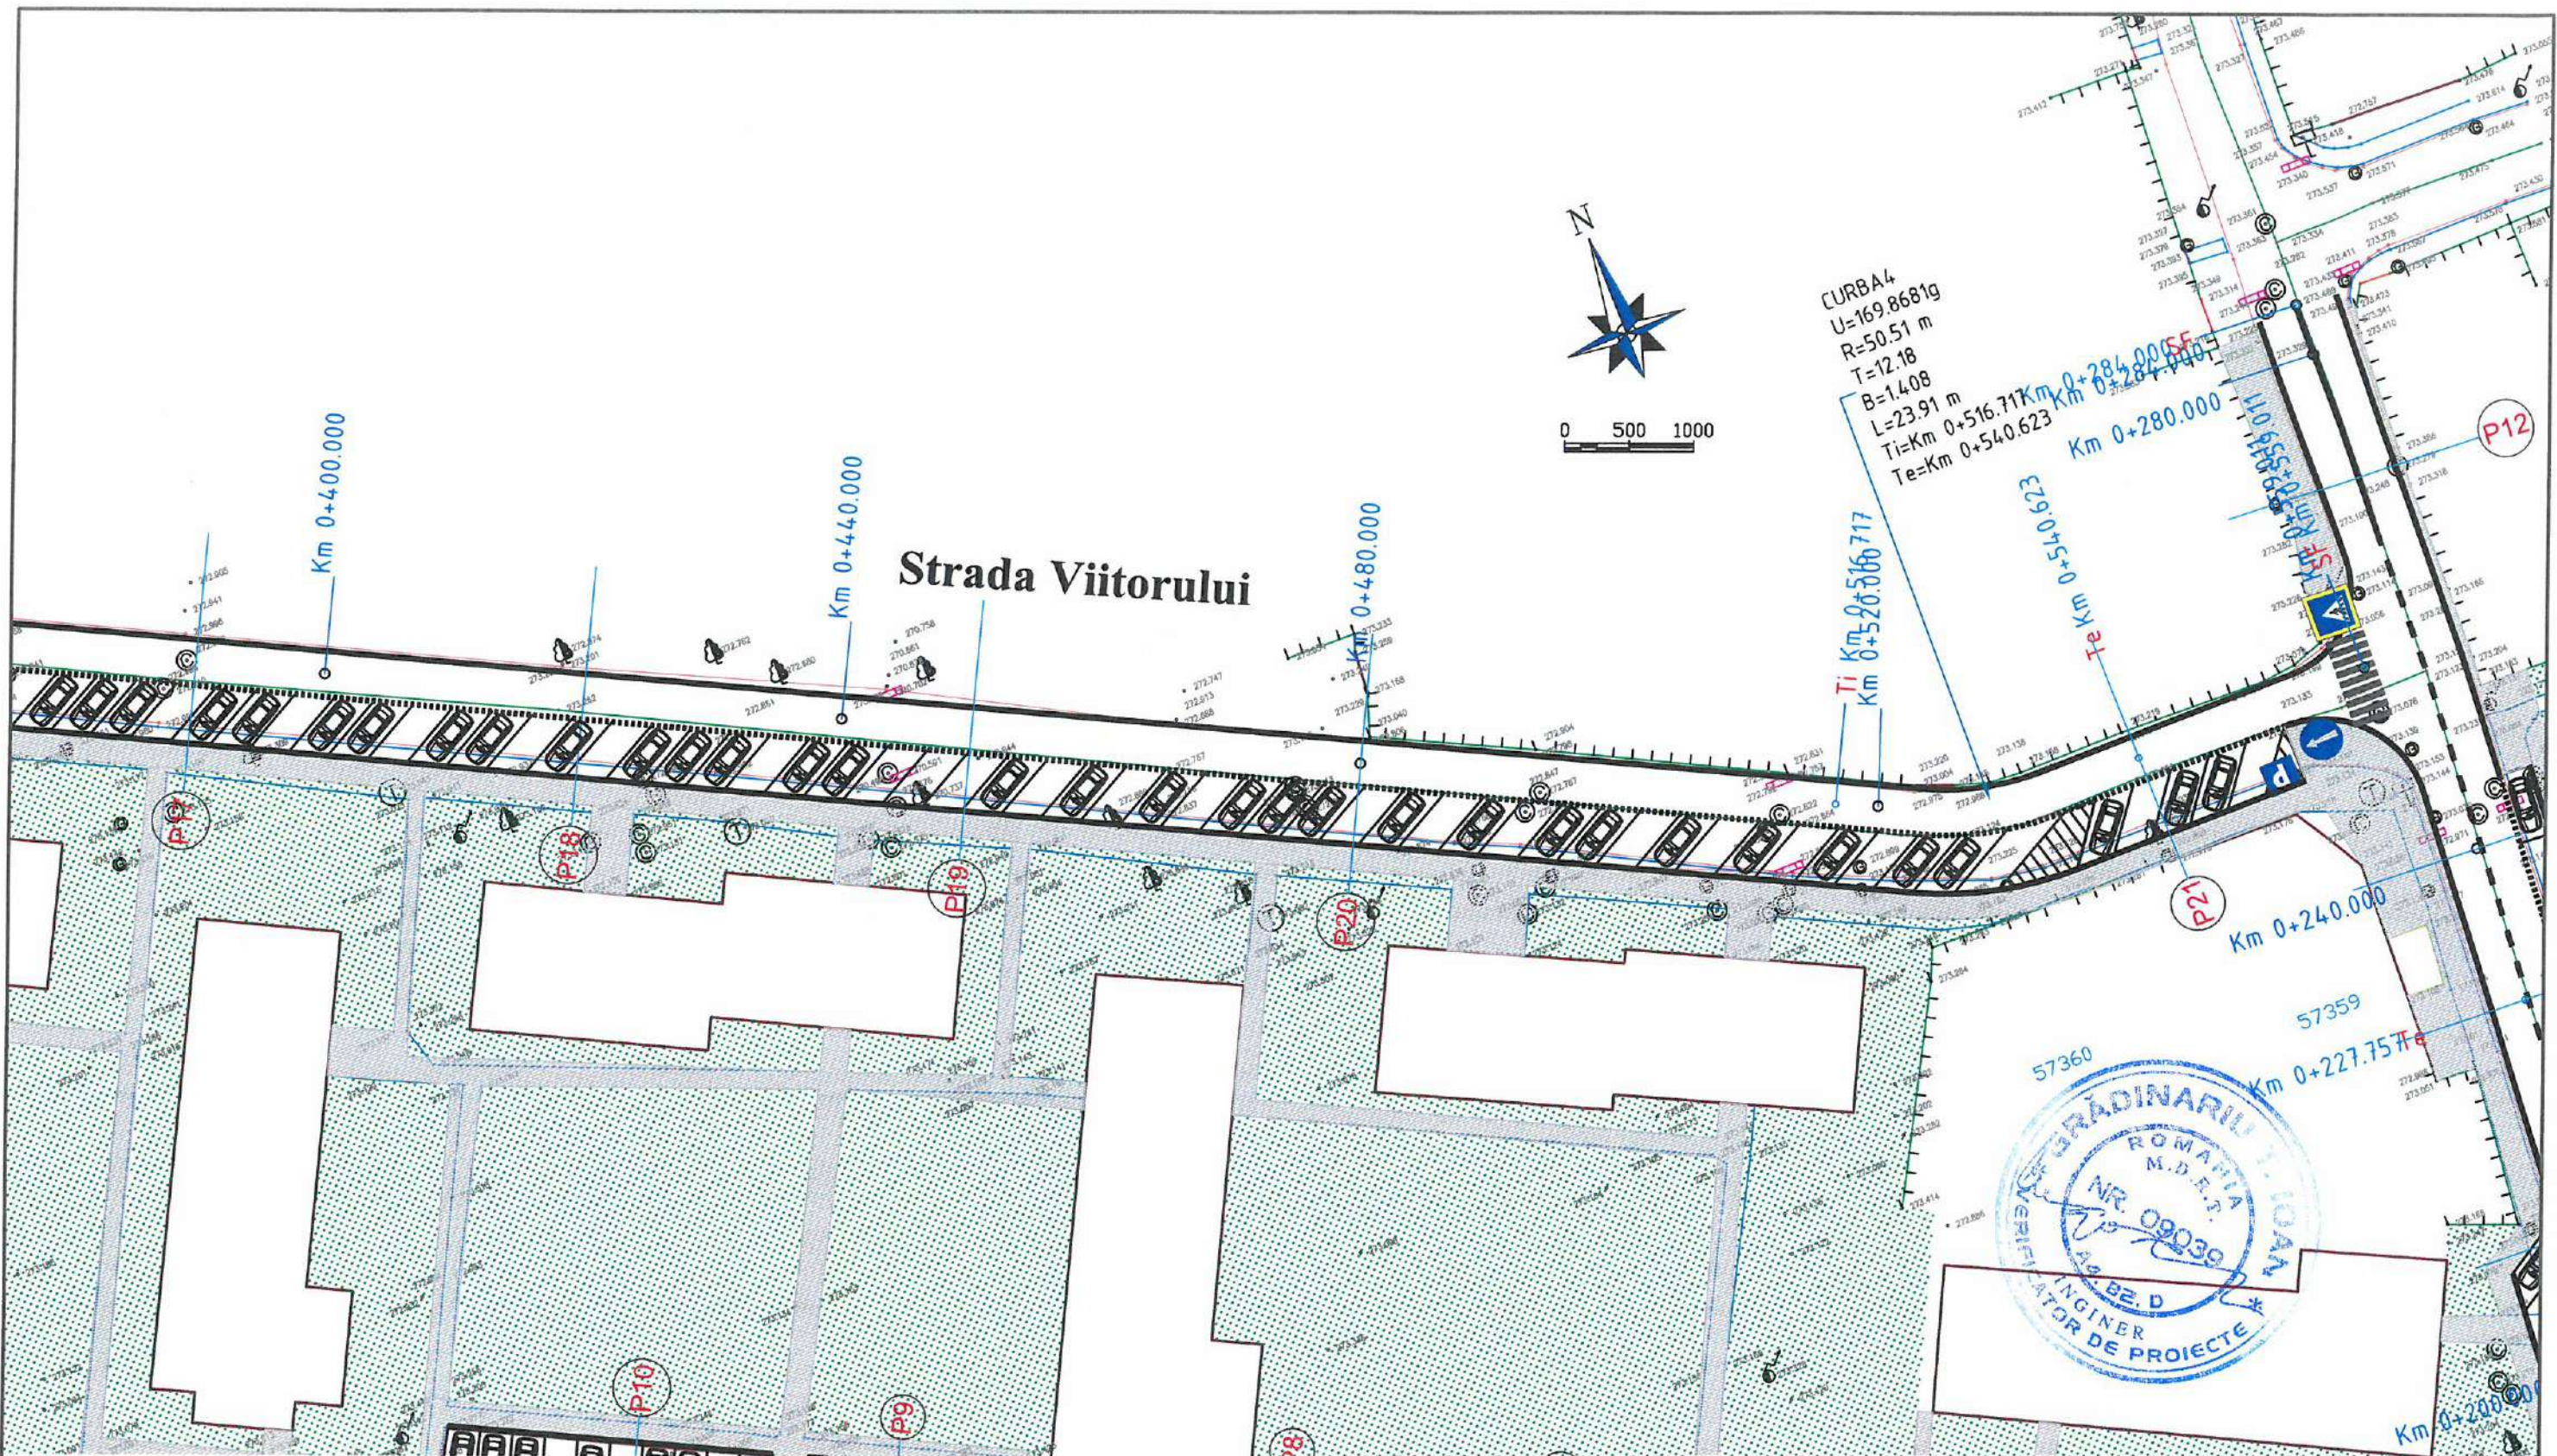

LEGENDĂ:

- TROTUAR PIETONAL
- SUPRAFAȚĂ CAROSABILĂ
- SPAȚII VERZI AMENAJATE
- PISTĂ DE BICICLIȘTI


Verificator / Expert	Nume	Semnătura	Ceriința	Referat / Expertiză nr. / Data
Proiectant: S.C. NORDIC VISION S.R.L. str. Moara de Foc nr. 15, clădirea Autocenter, birou 7, Iași; e-mail: office@nordicvision.ro; tel: 0741.533.268 / 0765.67.44.67; CUI: RO38756860				BENEFICIAR: ORAȘUL LUDUȘ <small>Adresa: B-dul 1 Dec. 1918 nr 26 Telefon: 0265-411716 - 0265-411548 Fax: 0265-411402 E-mail: ludus@ms-coadm.ro</small>
ȘEF PROIECT Ing. Catalin UNGUREANU				Proiect nr.: 561/2021 Faza: D.T.A.C.+ P.Th. Planșa nr. D2.18
PROIECTAT Ing. Alin ROMANIUC				
DESENAT Ing. Diana PLOȘTINARU				
TITLU PROIECT: REABILITAREA ȘI MODERNIZAREA INFRASTRUCTURII DE DRUMURI ÎN ORAȘUL LUDUȘ				TITLUL PLANȘEI: PLAN DE SITUAȚIE STRADA VIITORULUI

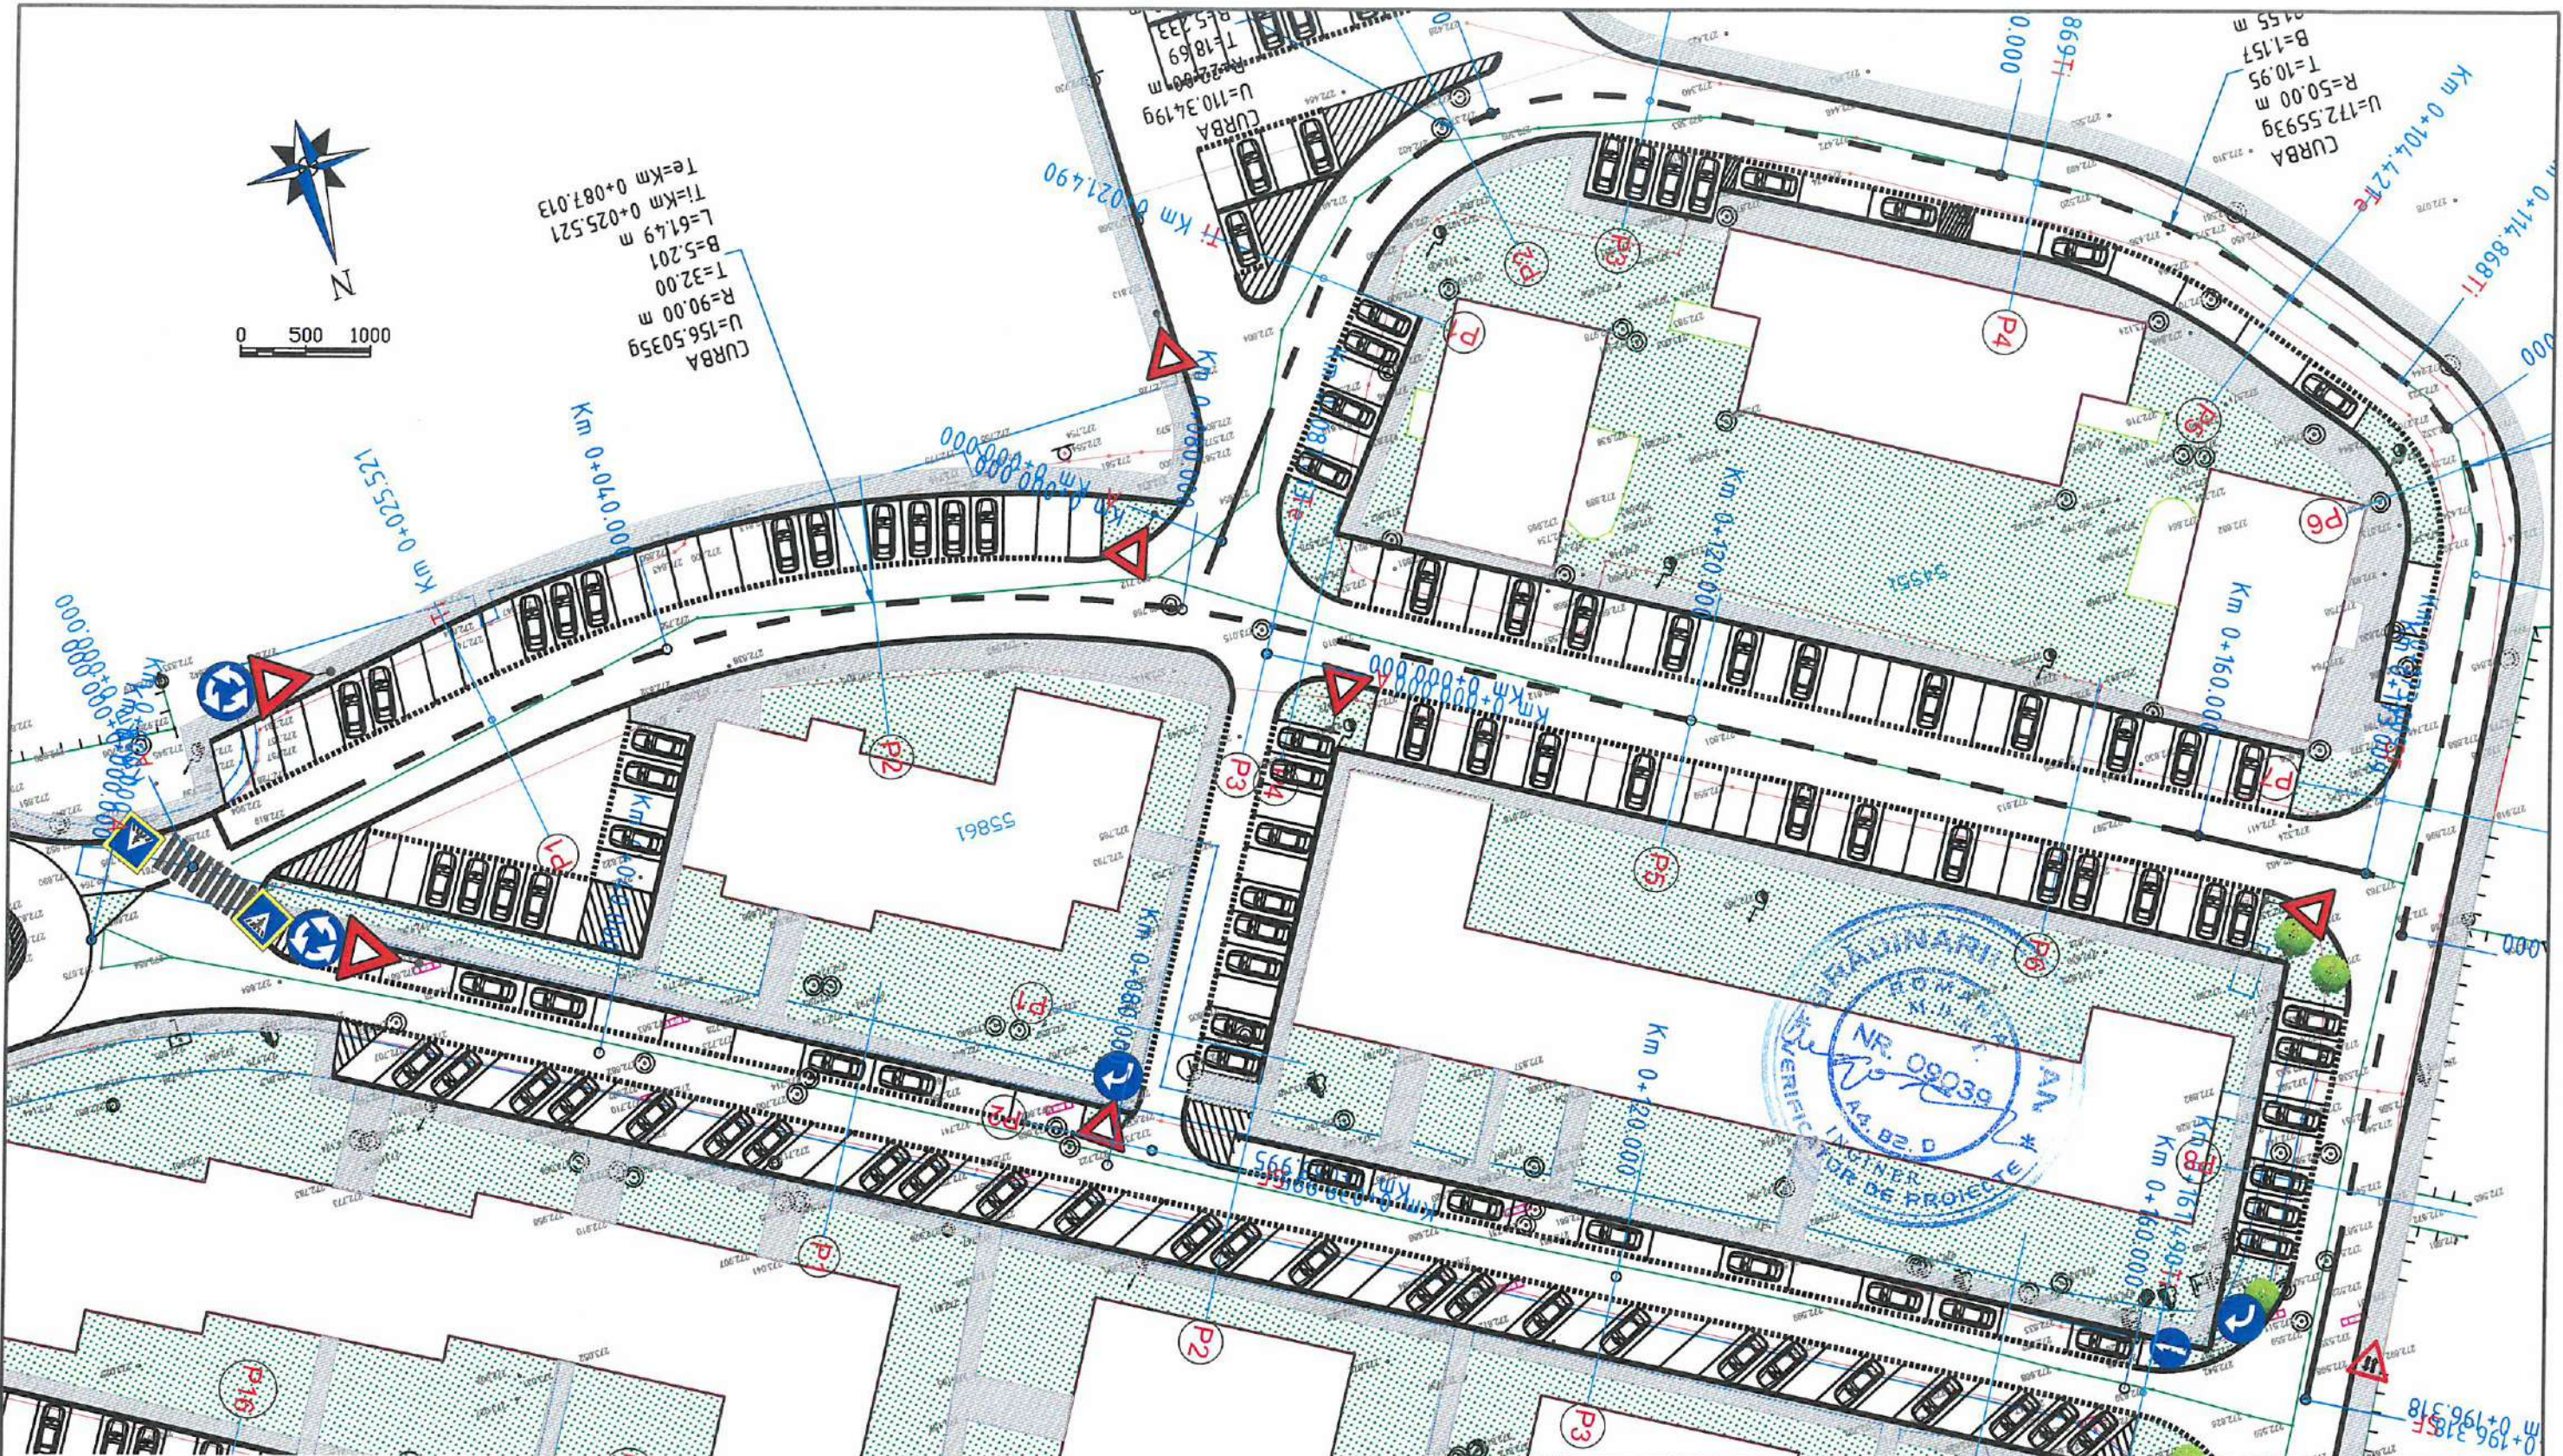

LEGENDĂ:

- TROTUAR PIETONAL
- SUPRAFAȚĂ CAROSABILĂ
- SPAȚII VERZI AMENAJATE
- PISTĂ DE BICICLIȘTI


Verificator / Expert	Nume	Semnătura	Cerința	Referat / Expertiză nr. / Data
Proiectant: S.C. NORDIC VISION S.R.L. str. Moara de Foc nr. 15, clădirea Autocenter, birou 7, Iași; e-mail: office@nordicvision.ro; tel: 0741.533.268 / 0765.67.44.67; CUI: RO38756860				BENEFICIAR: ORAȘUL LUDUȘ <small>Adresa: Bldul 1 Dec. 1918 nr. 26 Telefon: 0265-411716, 0265-411548 Fax: 0265-411402 Email: ludus@ora.com.ro</small>
Specificație Nume Semnătura Scara: 1:500				TITLU PROIECT: REABILITAREA ȘI MODERNIZAREA INFRASTRUCTURII DE DRUMURI ÎN ORAȘUL LUDUȘ
ȘEF PROIECT Ing. Cătălin UNGUREANU <i>Cătălin</i>				Proiect nr.: 561/2021 Faza: D.T.A.C.+ P.Th. Plansa nr. D2.20
PROIECTAT Ing. Alin ROMĂNIUC <i>Alin</i>				
DESENAT Ing. Diana PLOȘTINARU <i>Diana</i>				
Data: 10/2021				TITLUL PLANȘEI: PLAN DE SITUAȚIE STRADA VIITORULUI

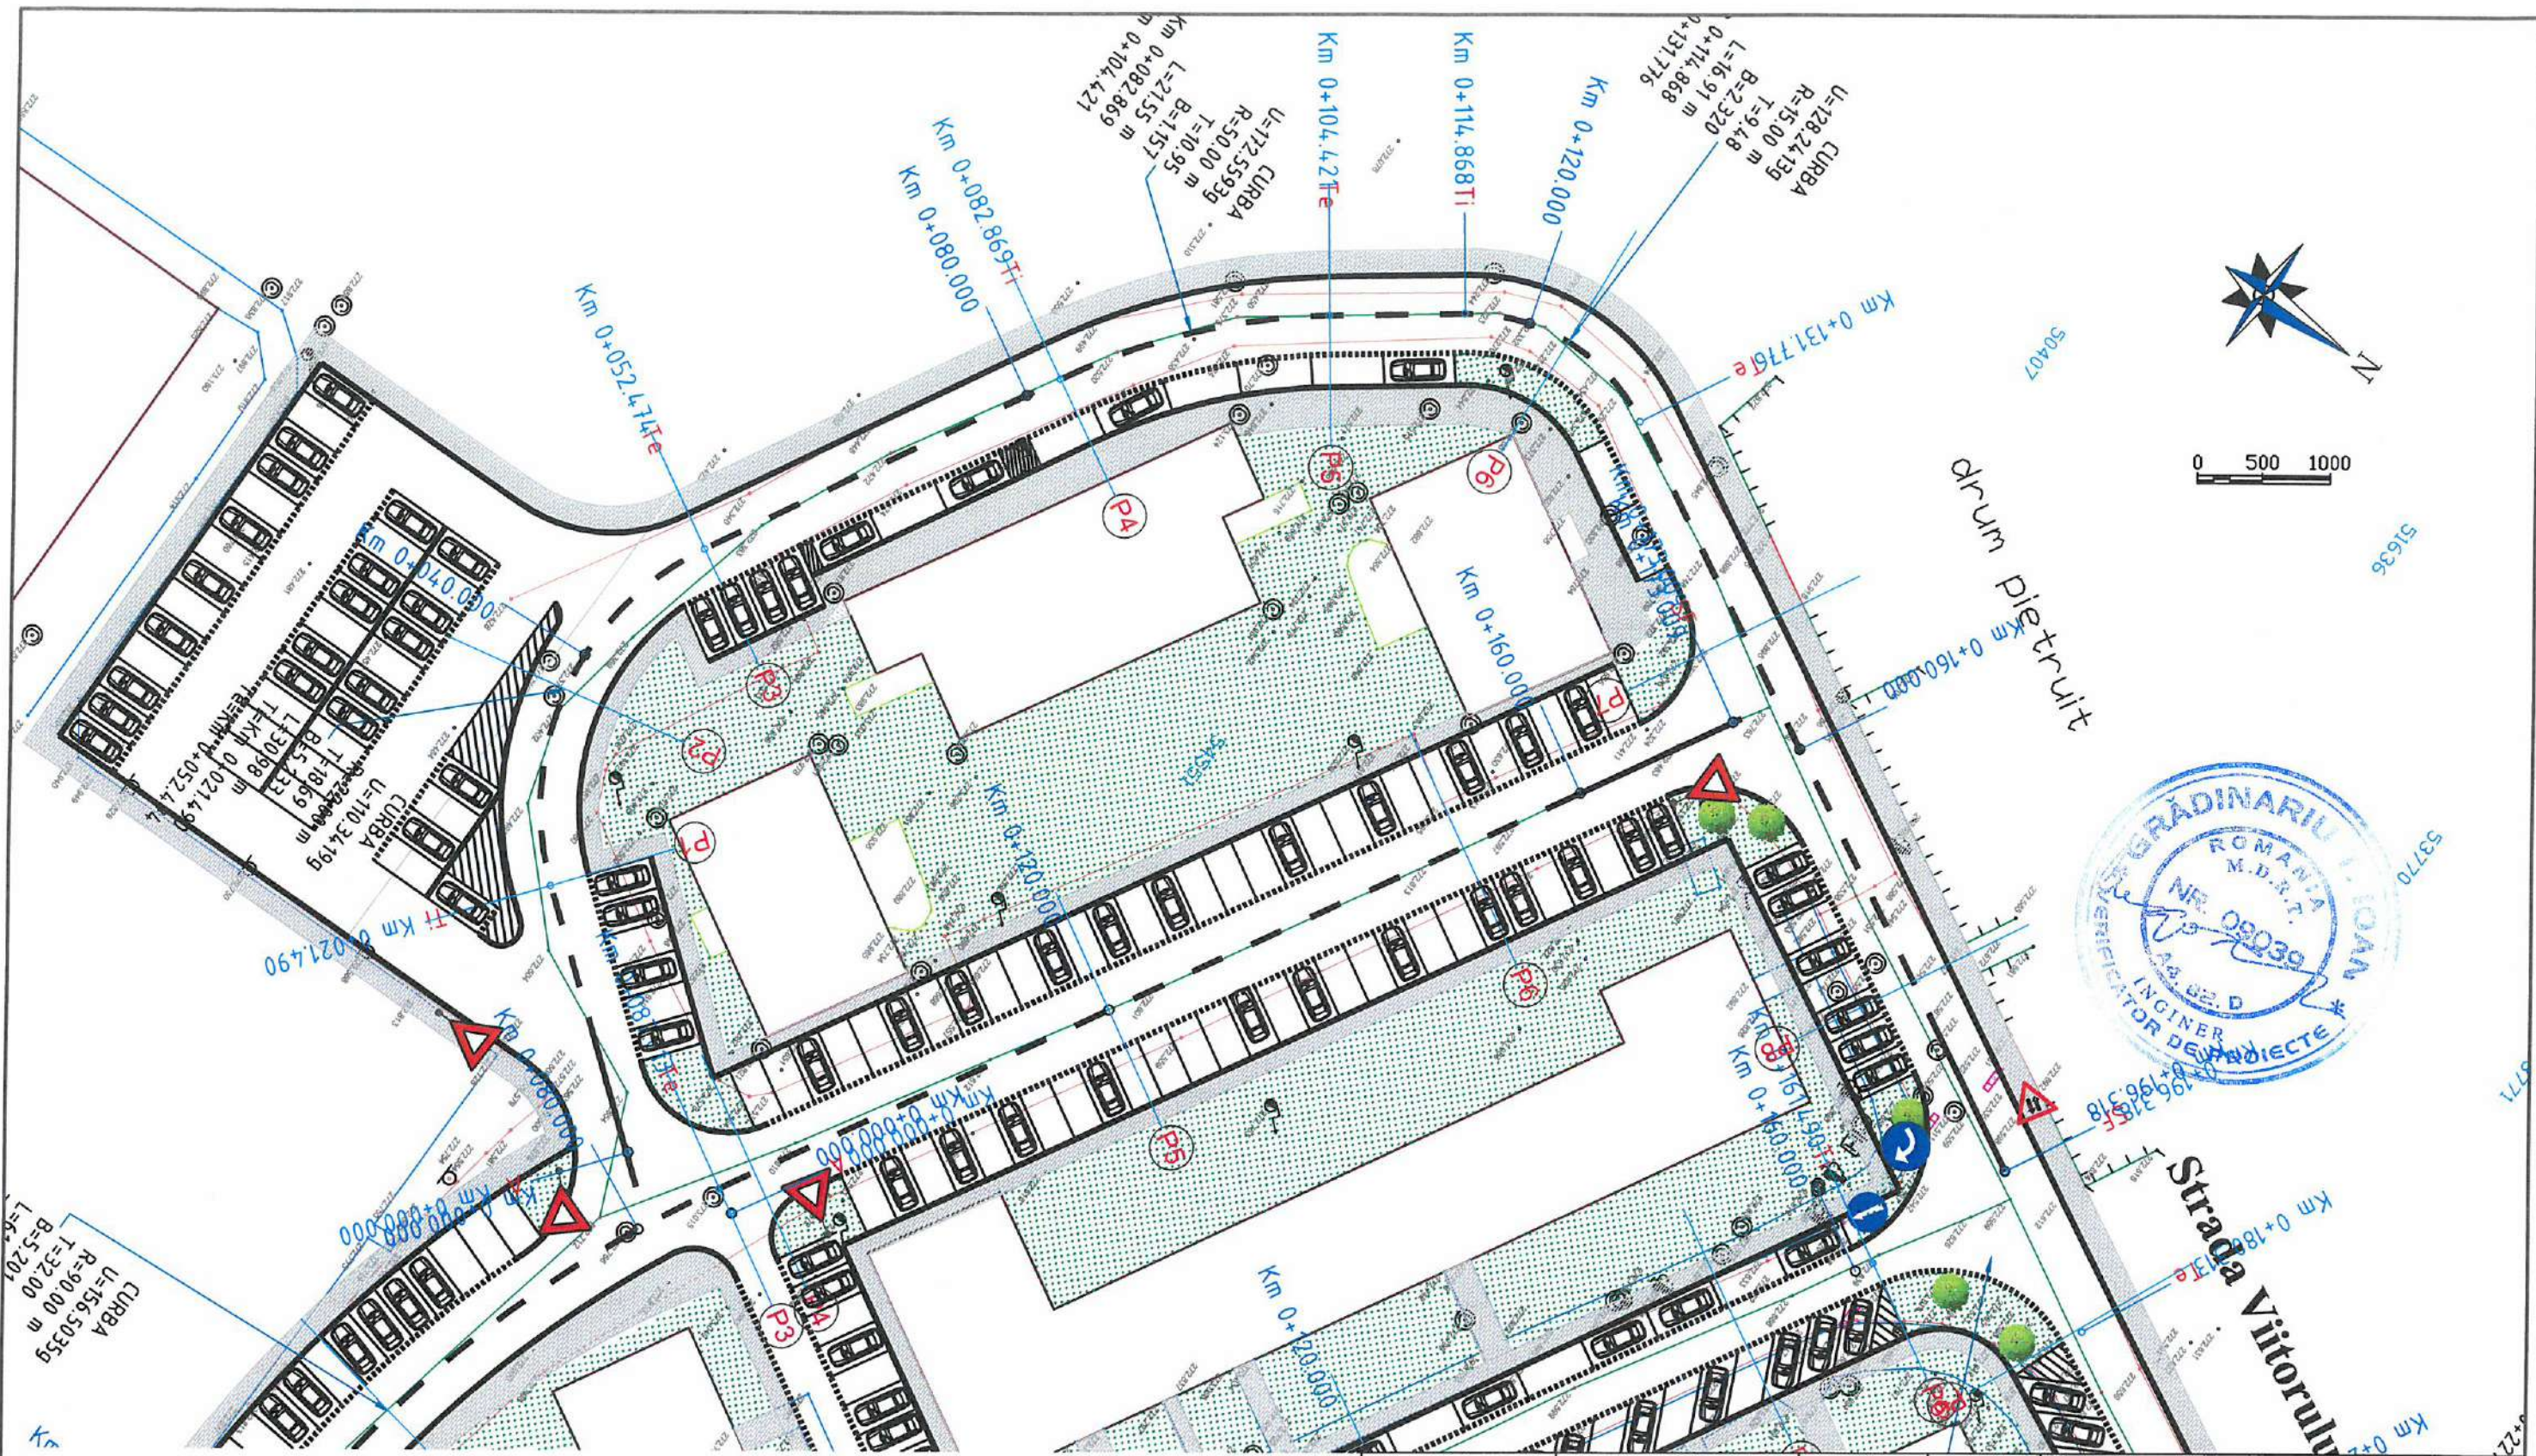

LEGENDĂ:

- TROTUAR PIETONAL
- SUPRAFAȚĂ CAROSABILĂ
- SPAȚII VERZI AMENAJATE
- PISTĂ DE BICICLIȘTI


Verificator / Expert	Nume	Semnătura	Cerința	Referat / Expertiză nr. / Data
Proiectant: S.C. NORDIC VISION S.R.L. str. Moara de Foc nr. 15, clădirea Autocenter, birou 7, Iași; e-mail: office@nordievision.ro; tel: 0741.533.268 / 0765.67.44.67; CUI: RO38756860				BENEFICIAR: ORAȘUL LUDUȘ <small>Adresa: B-dul 1 Dec. 1918 nr. 26 Telefon: 0265-411715, 0265-411548 Fax: 0265-411402 E-mail: ludus@ora-luduș.ro</small>
Specificație Nume Semnătura			Scara: 1:500	
SEF PROIECT	Ing. Catalin UNGUREANU	<i>C. Ungureanu</i>	Data: 10/2021	TITLU PROIECT: REABILITAREA ȘI MODERNIZAREA INFRASTRUCTURII DE DRUMURI ÎN ORAȘUL LUDUȘ
PROIECTAT	Ing. Alin ROMANIUC	<i>A. Romaniuc</i>		Faza: D.T.A.C.+ P.Th.
DESENAT	Ing. Diana PLOȘTINARU	<i>D. Ploștinaru</i>		TITLUL PLANȘEI: PLAN DE SITUAȚIE STRADA VIITORULUI
				Proiect nr.: 561/2021
				Planșa nr.: D2.21

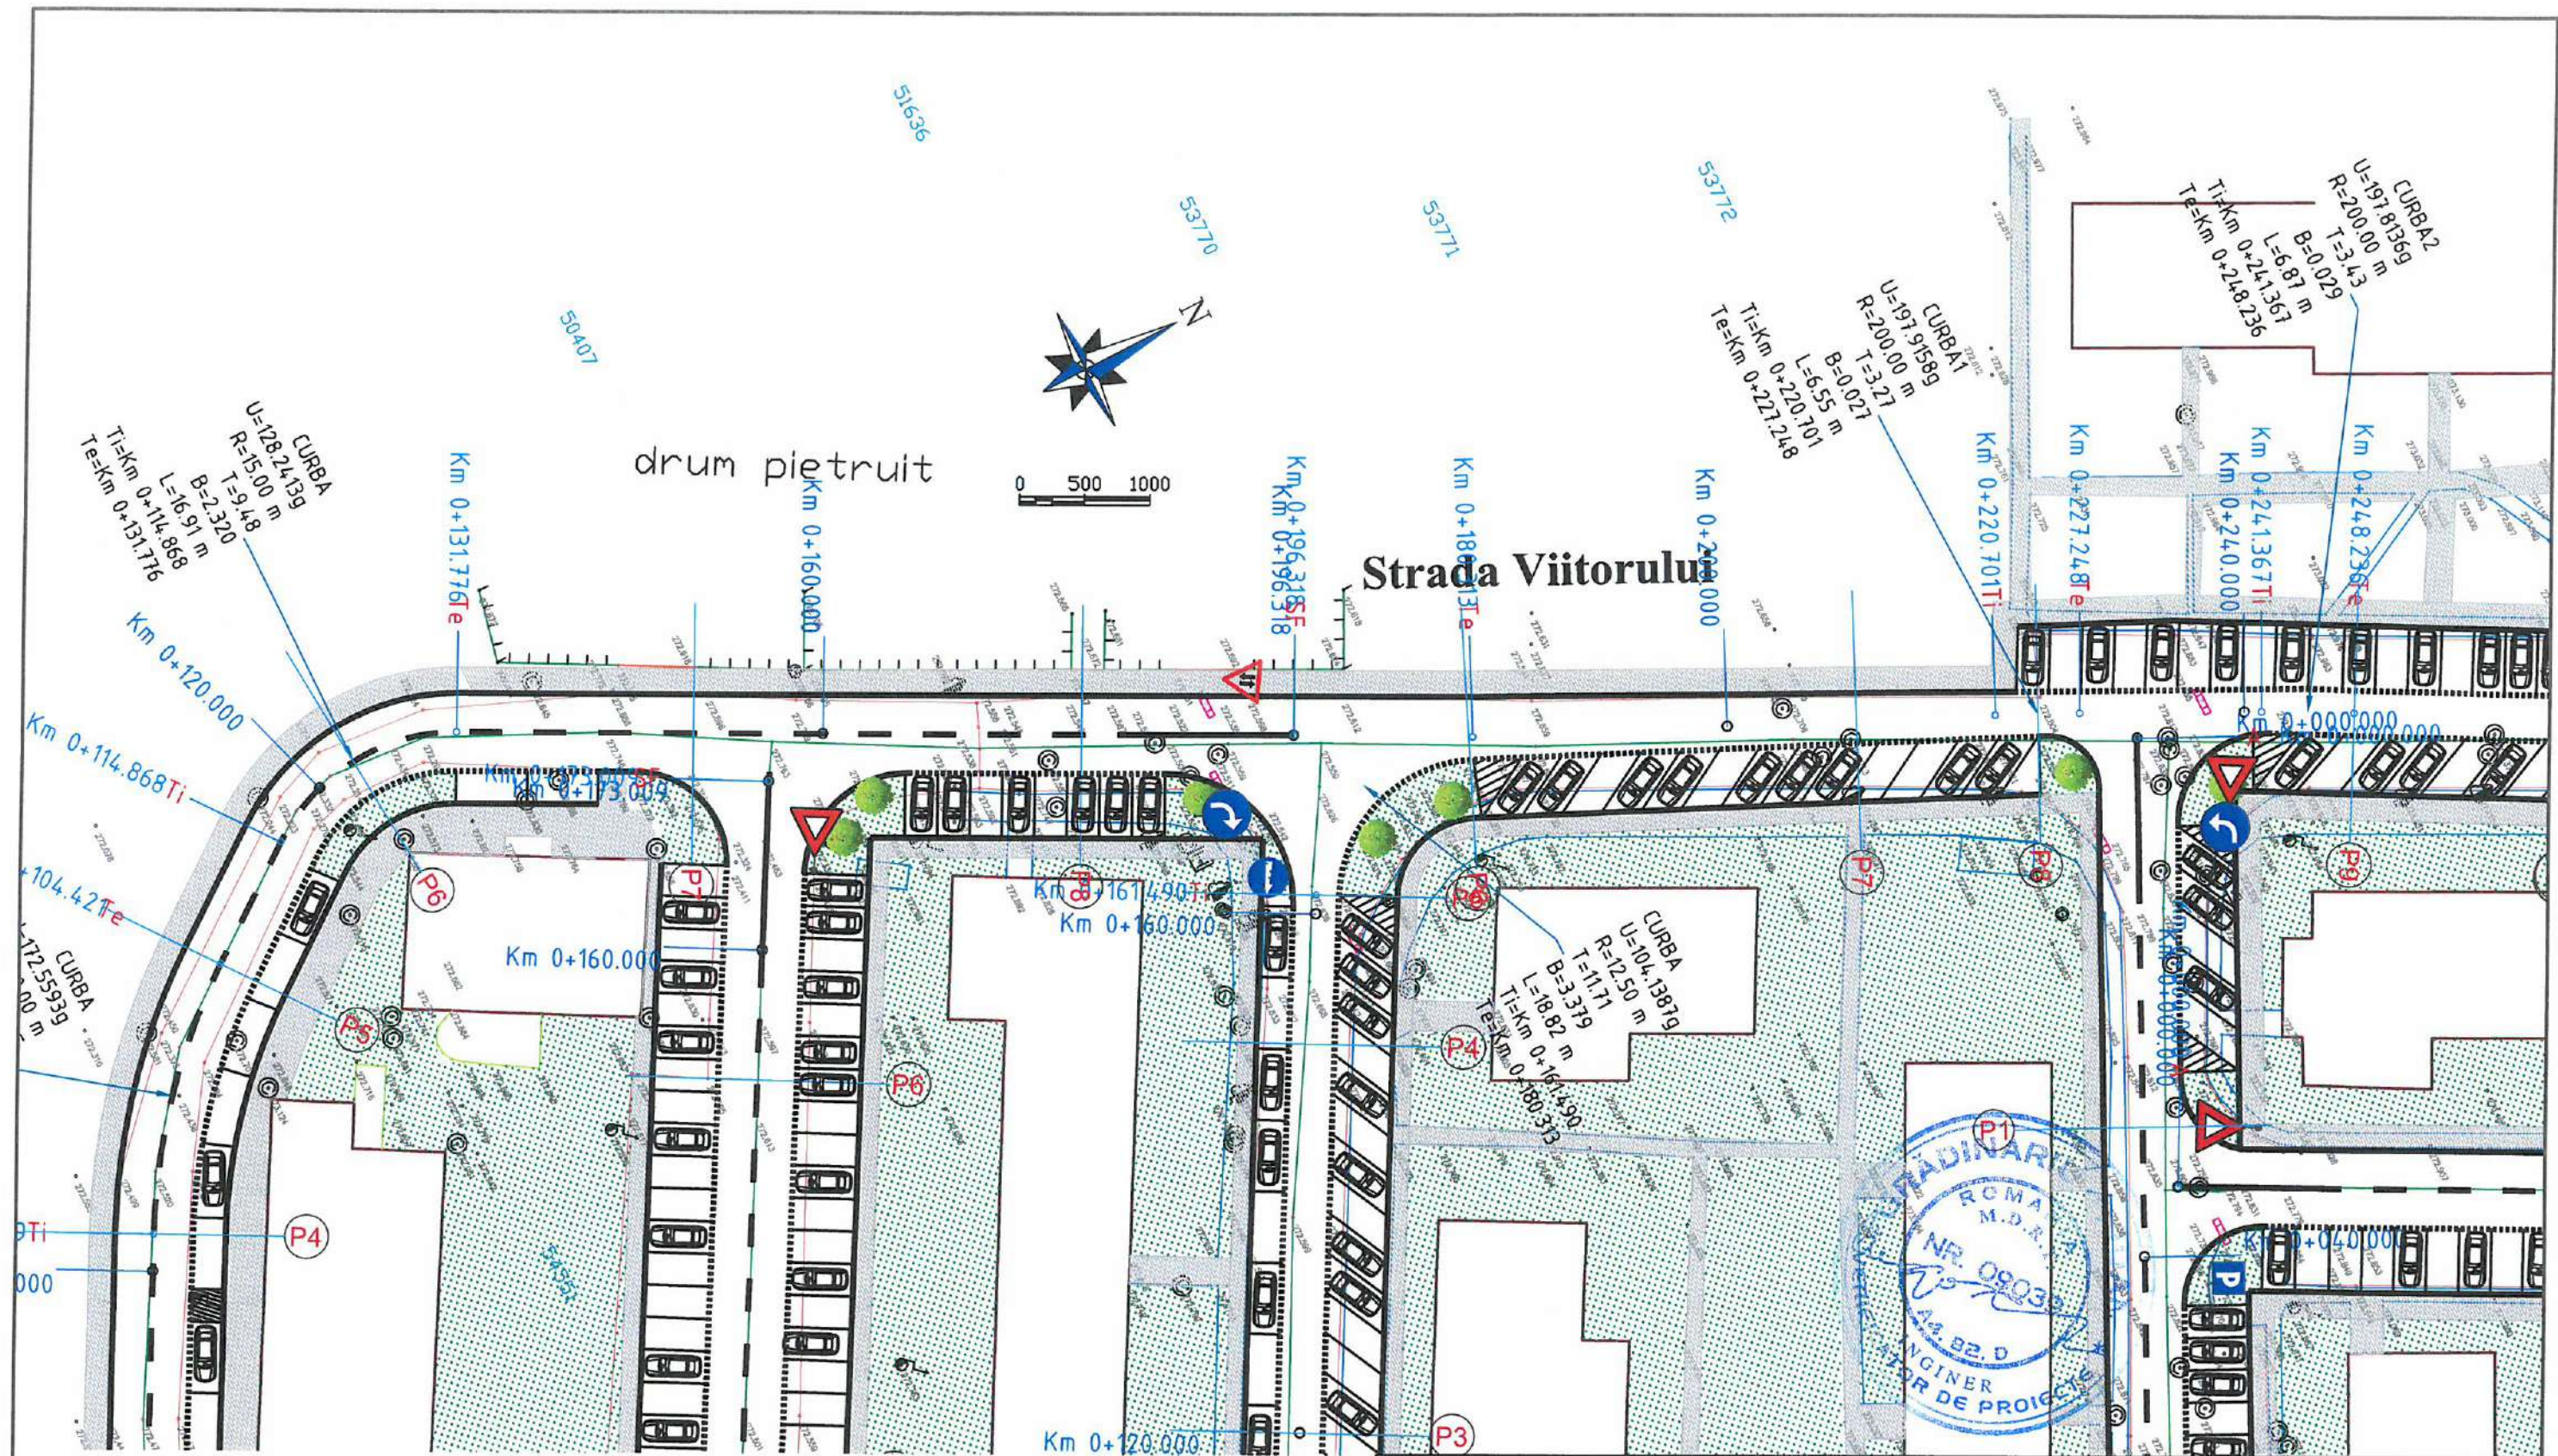

LEGENDĂ:


- TROTUAR PIETONAL
- SUPRAFAȚĂ CAROSABILĂ
- SPAȚII VERZI AMENAJATE
- PISTĂ DE BICICLIȘTI

Verificator / Expert	Nume	Semnătura	Cerința	Referat / Expertiză nr. / Data										
Proiectant: S.C. NORDIC VISION S.R.L. str. Moara de Foc nr. 15, clădirea Autocenter, birou 7, Iași; e-mail: office@nordicvision.ro; tel: 0741.533.268 / 0765.67.44.67; CUI: RO38756860				BENEFICIAR: ORAȘUL LUDUȘ Adresa: B-dul 1 Dec. 1918 nr. 25 Telefon: 0265-411716 / 0265-411548 Fax: 0265-411402 E-mail: ludus@ms-e-adm.ro										
<table border="1"> <tr> <td>ȘEF PROIECT</td> <td>Ing. Cătălin UNGUREANU</td> <td>Semnătura</td> <td rowspan="3">Scara: 1:500</td> </tr> <tr> <td>PROIECTAT</td> <td>Ing. Alin ROMANIUC</td> <td></td> </tr> <tr> <td>DESENAT</td> <td>Ing. Diana PLOȘTINARU</td> <td></td> </tr> </table>				ȘEF PROIECT	Ing. Cătălin UNGUREANU	Semnătura	Scara: 1:500	PROIECTAT	Ing. Alin ROMANIUC		DESENAT	Ing. Diana PLOȘTINARU		TITLU PROIECT: REABILITAREA ȘI MODERNIZAREA INFRASTRUCTURII DE DRUMURI ÎN ORAȘUL LUDUȘ
ȘEF PROIECT	Ing. Cătălin UNGUREANU	Semnătura	Scara: 1:500											
PROIECTAT	Ing. Alin ROMANIUC													
DESENAT	Ing. Diana PLOȘTINARU													
TITLUL PLANȘEI: PLAN DE SITUAȚIE STRADA VIITORULUI				Proiect nr.: 561/2021 Faza: D.T.A.C.+ P.Th. Planșa nr. D2.22										

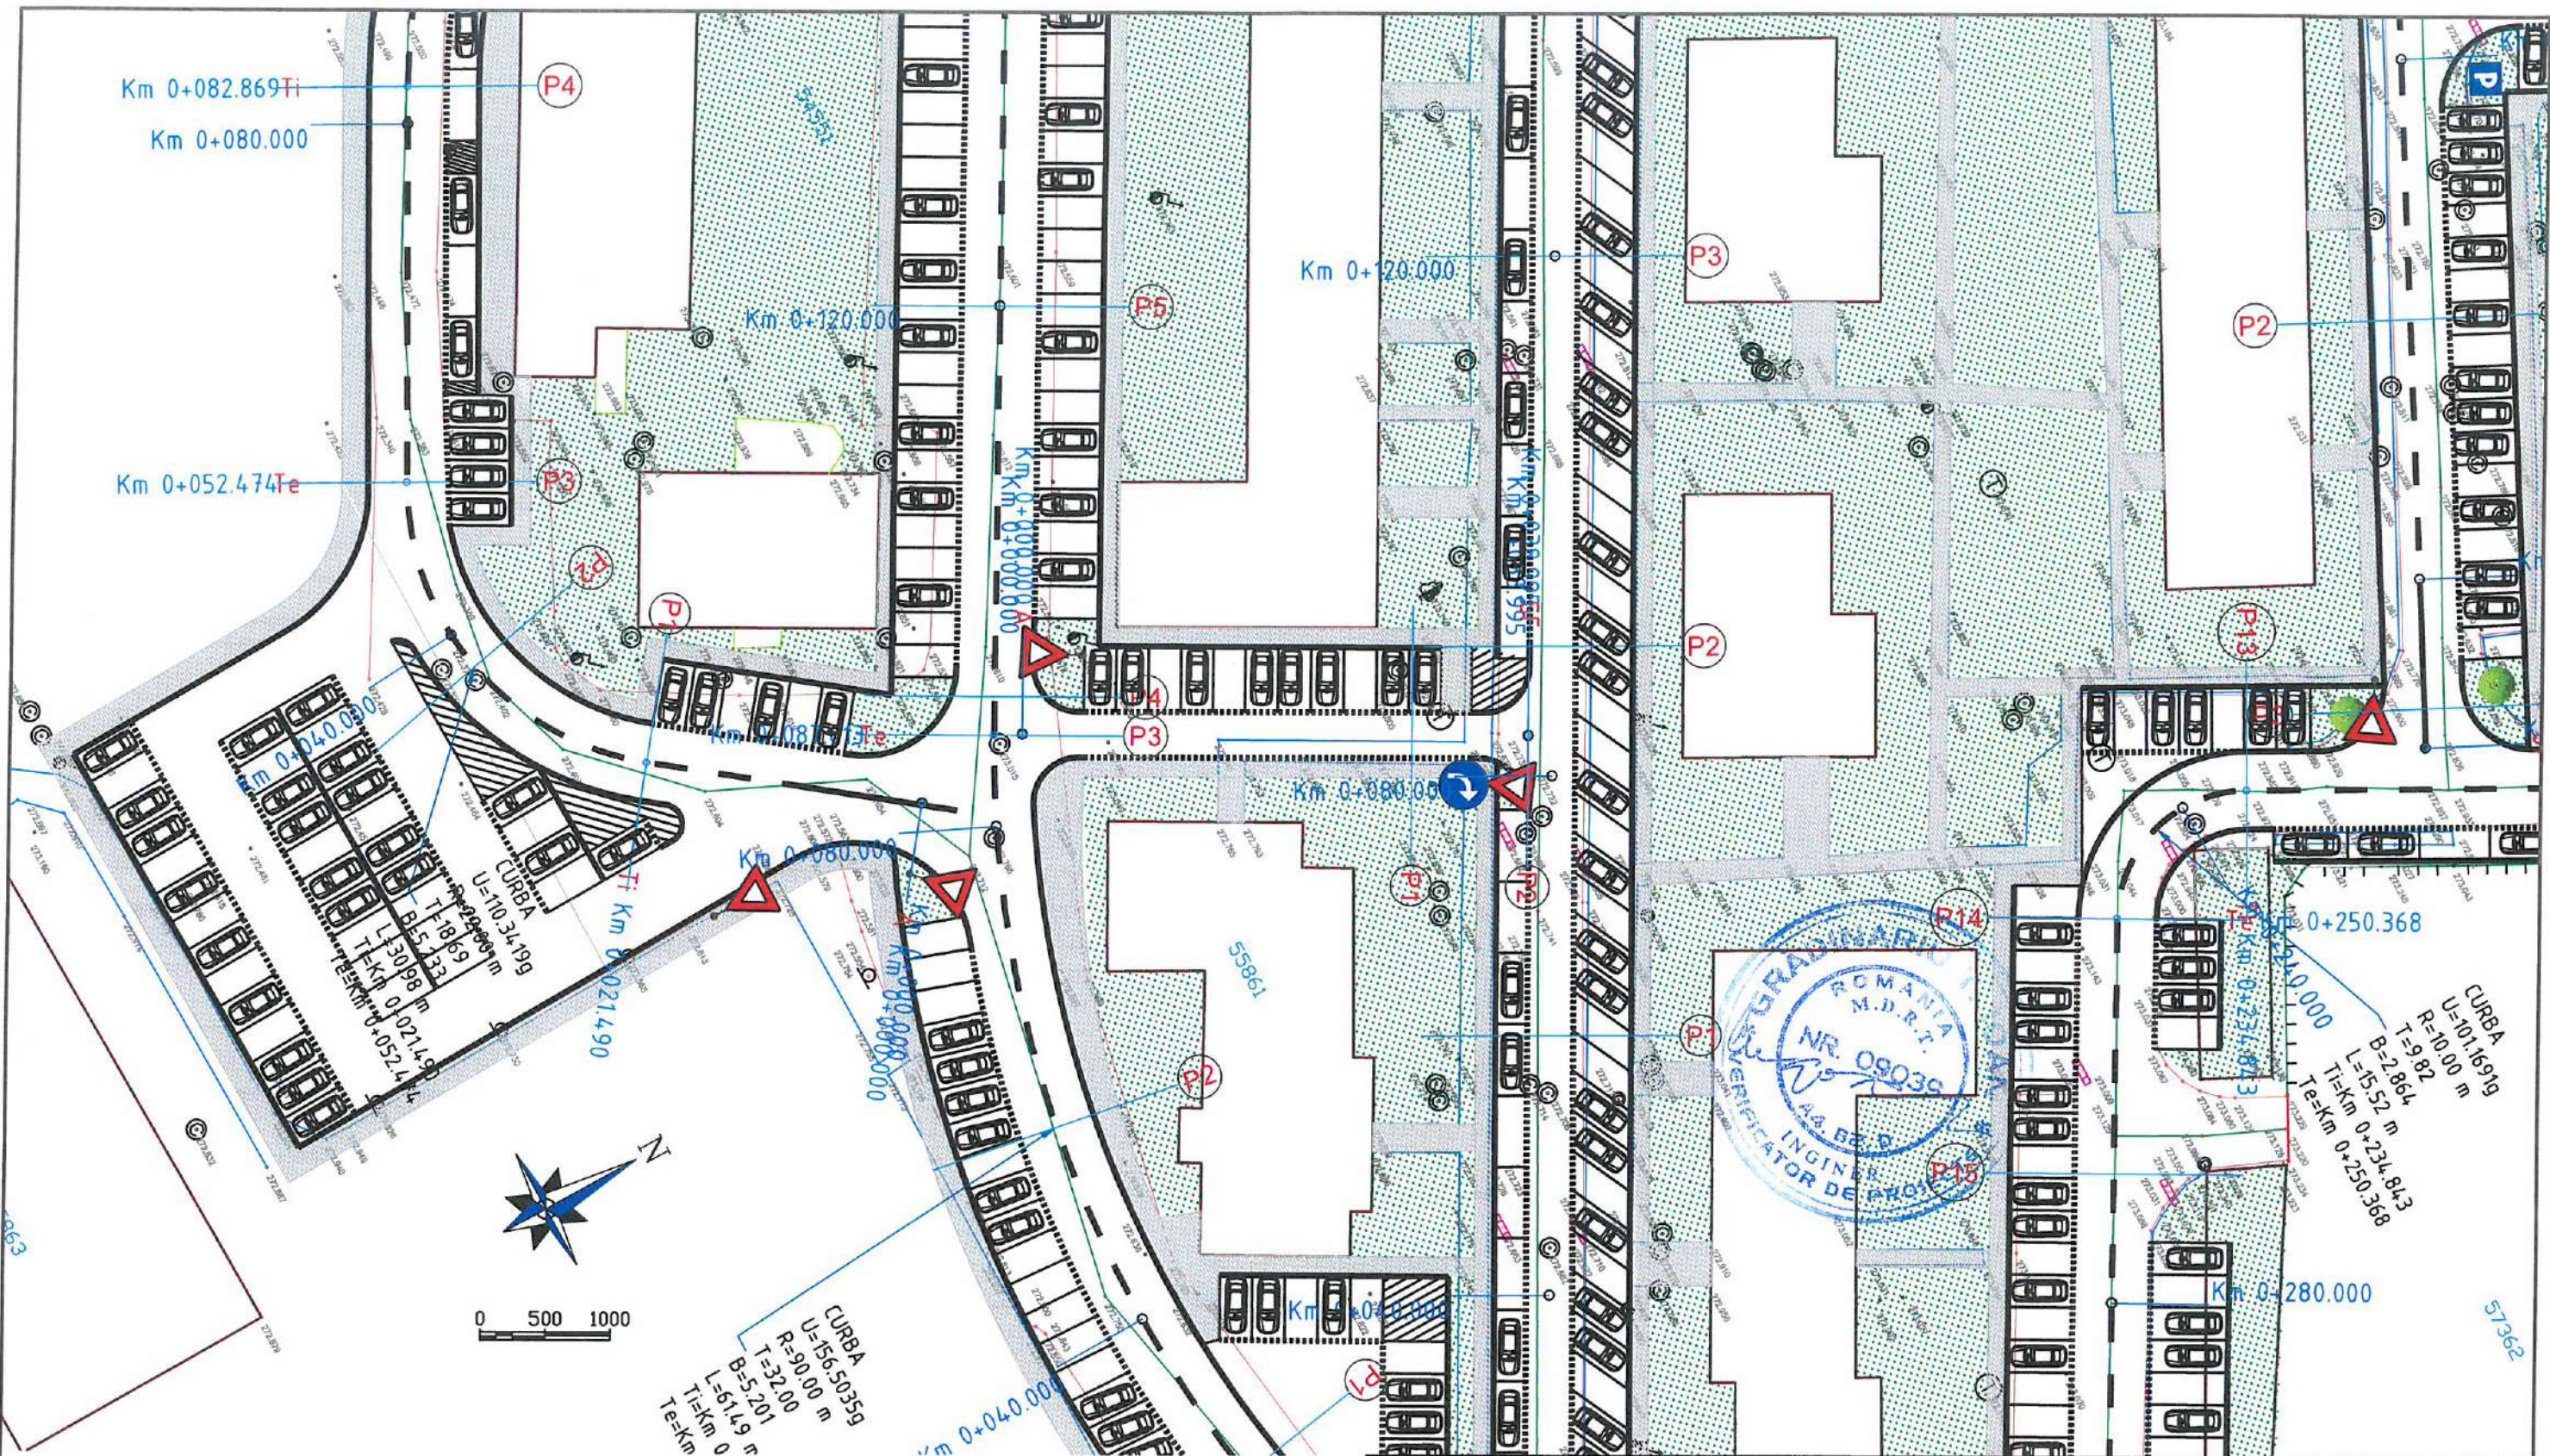



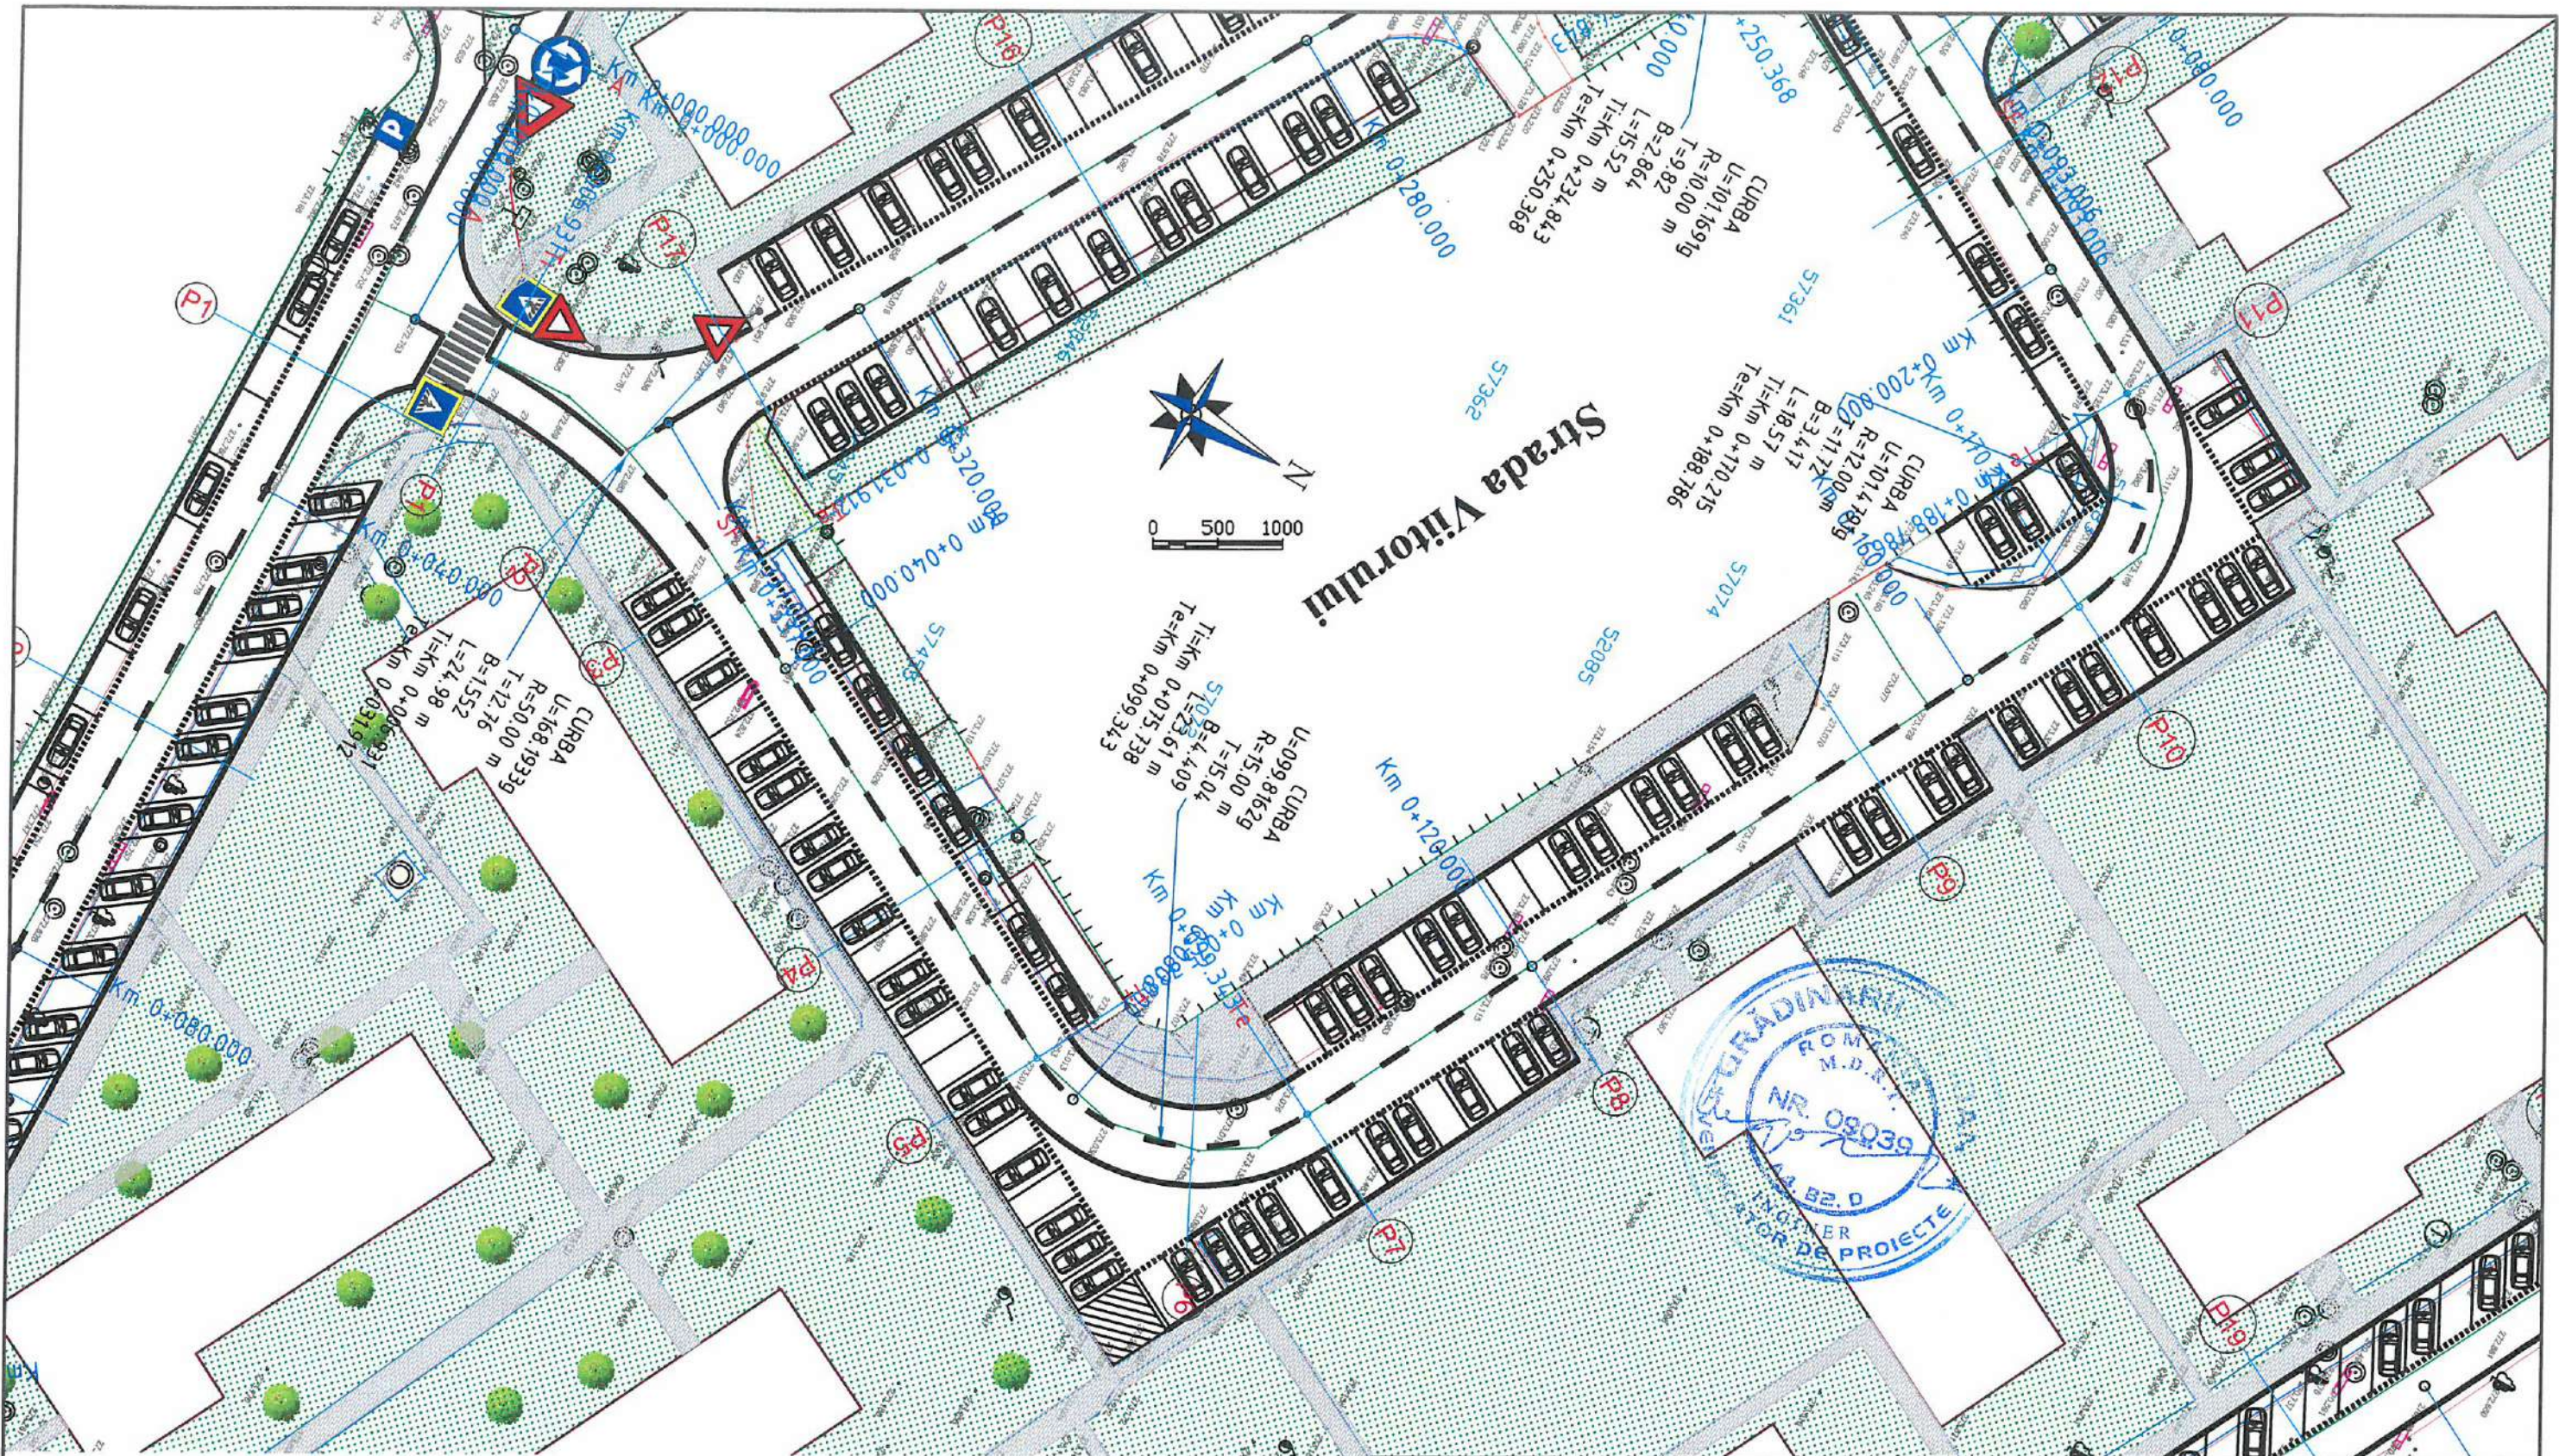

- TROTUAR PIETONAL
- SUPRAFAȚĂ CAROSABILĂ
- SPAȚII VERZI AMENAJATE
- PISTĂ DE BICICLIȘTI


Verificator / Expert	Nume	Semnătura	Cerința	Referat / Expertiză nr. / Data
Proiectant: S.C. NORDIC VISION S.R.L. str. Moara de Foc nr. 15, clădirea Autocenter, birou 7, Iași; e-mail: office@nordicvision.ro; tel: 0741.533.268 / 0765.62.44.67; CUI: RO38756860				 BENEFICIAR: ORAȘUL LUDUȘ <small>Adresa: B-dul 1 Dec. 1918 nr. 25 Telefon: 0265-411716 ; 0265-411548 Fax: 0265-411402 E-mail: ludus@ms-e-adm.ro</small>
Specificație	Nume	Semnătura	Scara:	
ȘEF PROIECT	Ing. Catalin UNGUREANU	<i>C. Ungureanu</i>	1:500	TITLUL PLANȘEI: PLAN DE SITUAȚIE STRADA VIITORULUI
PROIECTAT	Ing. Alin ROMANIUC	<i>A. Romaniuc</i>	Data:	
DESENAT	Ing. Diana PLOȘTINARU	<i>D. Ploștinaru</i>	10/2021	Planșa nr. D2.23







LEGENDĂ:

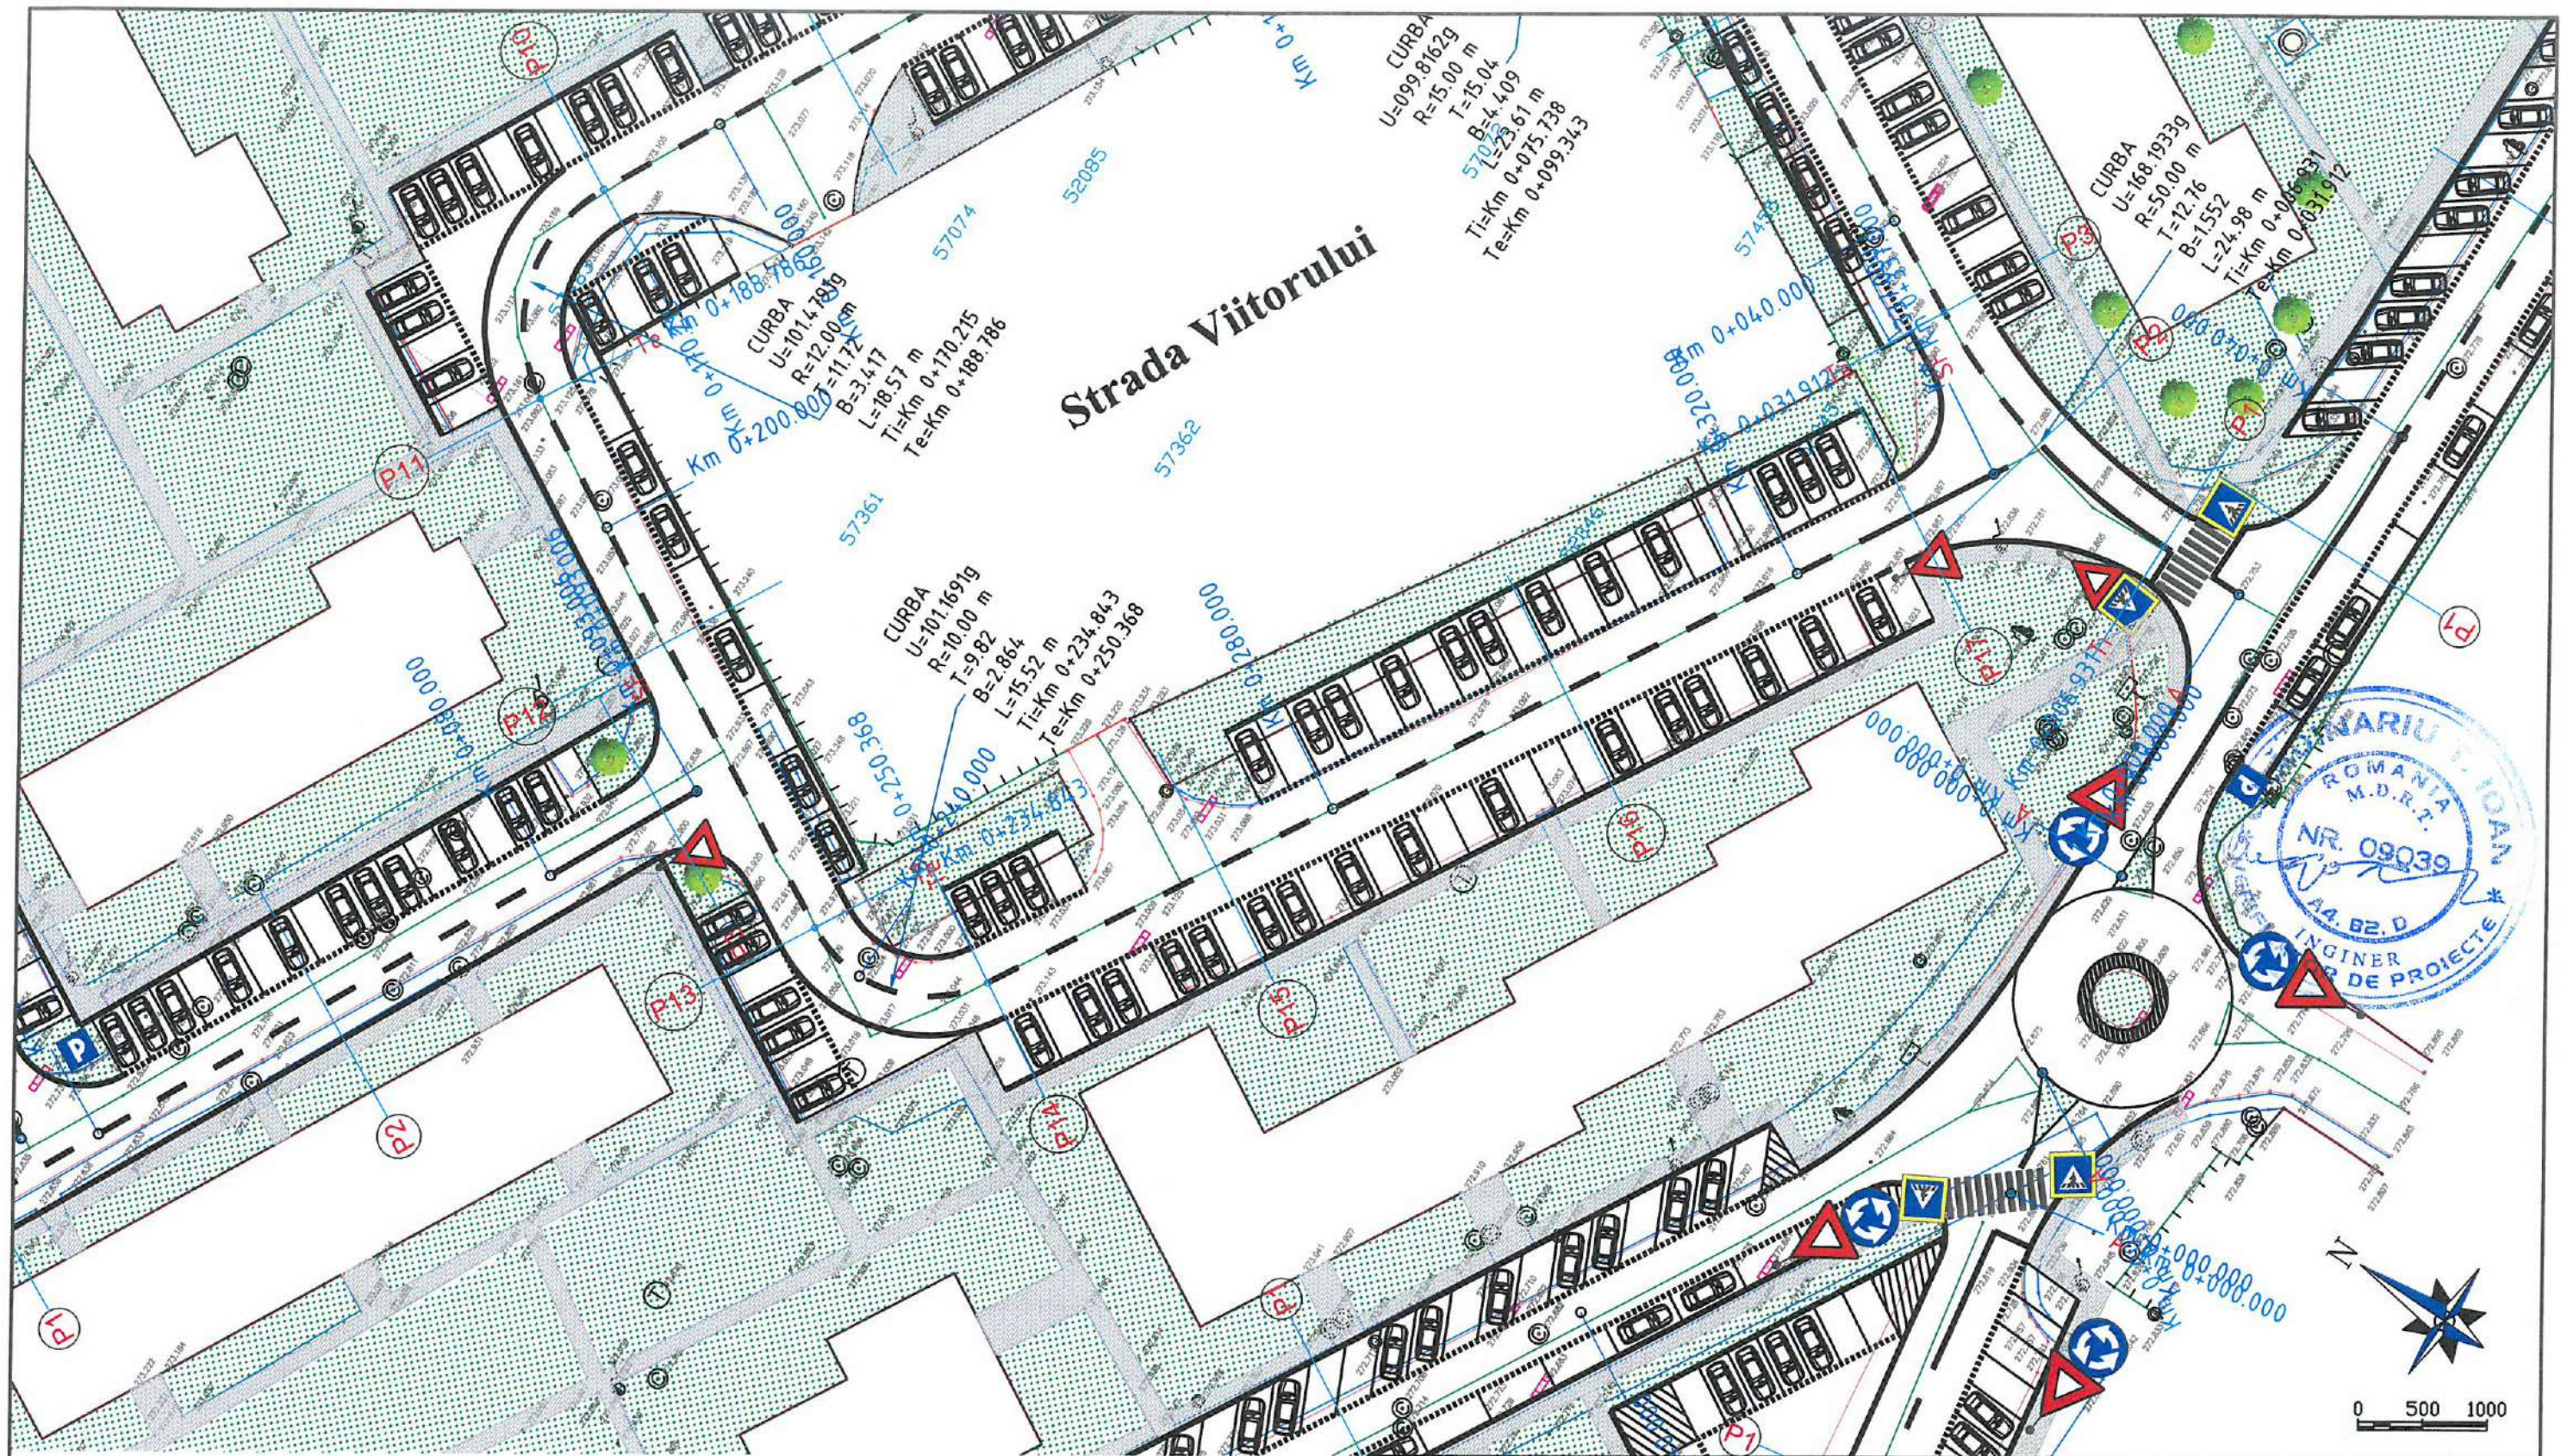
-  TROTUAR PIETONAL
-  SUPRAFAȚĂ CAROSABILĂ
-  SPAȚII VERZI AMENAJATE
-  PISTĂ DE BICICLIȘTI

Verificator / Expert	Nume	Semnătura	Cerința	Referat / Expertiză nr. / Data
Proiectant: S.C. NORDIC VISION S.R.L. str. Moara de Foc nr. 15, clădirea Autocenter, birou 7, Iași; e-mail: office@nordicvision.ro; tel: 0741.533.268 / 0765.6744.67; CUI: RO38756860				BENEFICIAR: ORAȘUL LUDUȘ <small>Adresa: B-dul 1 Dec. 1918 nr. 26 Telefon: 0265-411715 - 0265-411548 Fax: 0265-413402 E-mail: ludus@orașul-luduș.ro</small>
Specificație SEF PROIECT PROIECTAT DESENAT				TITLU PROIECT: REABILITAREA ȘI MODERNIZAREA INFRASTRUCTURII DE DRUMURI ÎN ORAȘUL LUDUȘ
Scara: 1:500 Data: 10/2021				TITLUL PLANȘEI: PLAN DE SITUAȚIE STRADA VIITORULUI
				Proiect nr.: 561/2021 Faza: D.T.A.C.+ P.Th. Planșa nr. D2.24



-  TROTUAR PIETONAL
-  SUPRAFAȚĂ CAROSABILĂ
-  SPAȚII VERZI AMENAJATE
-  PISTĂ DE BICICLIȘTI


Verificator / Expert	Nume	Semnătura	Cerința	Referat / Expertiză nr. / Data
Proiectant: S.C. NORDIC VISION S.R.L. str. Moara de Foc nr. 15, clădirea Autocenter, birou 7, Iași; e-mail: office@nordicvision.ro; tel: 0741.533.268 / 0765.67.44.67; CUI: RO38756860				BENEFICIAR: ORAȘUL LUDUȘ Adresa: B-dul 1 Dec. 1918 nr. 26 Telefoa: 0265-411716 / 0265-411548 Fax: 0265-411402 E-mail: ludus@ms-e-adm.ro
Specificație Nume Ing. Cătălin UNGUREANU Ing. Alin ROMANIUC Ing. Diana PLOȘTINARU				TITLUL PROIECT: REABILITAREA ȘI MODERNIZAREA INFRASTRUCTURII DE DRUMURI ÎN ORAȘUL LUDUȘ
DESENAT Ing. Diana PLOȘTINARU				TITLUL PLANȘEI: PLAN DE SITUAȚIE STRADA VIITORULUI
Scara: 1:500				Proiect nr.: 561/2021
Data: 10/2021				Faza: D.T.A.C.+ P.Th.
Planșa nr. D2.25				

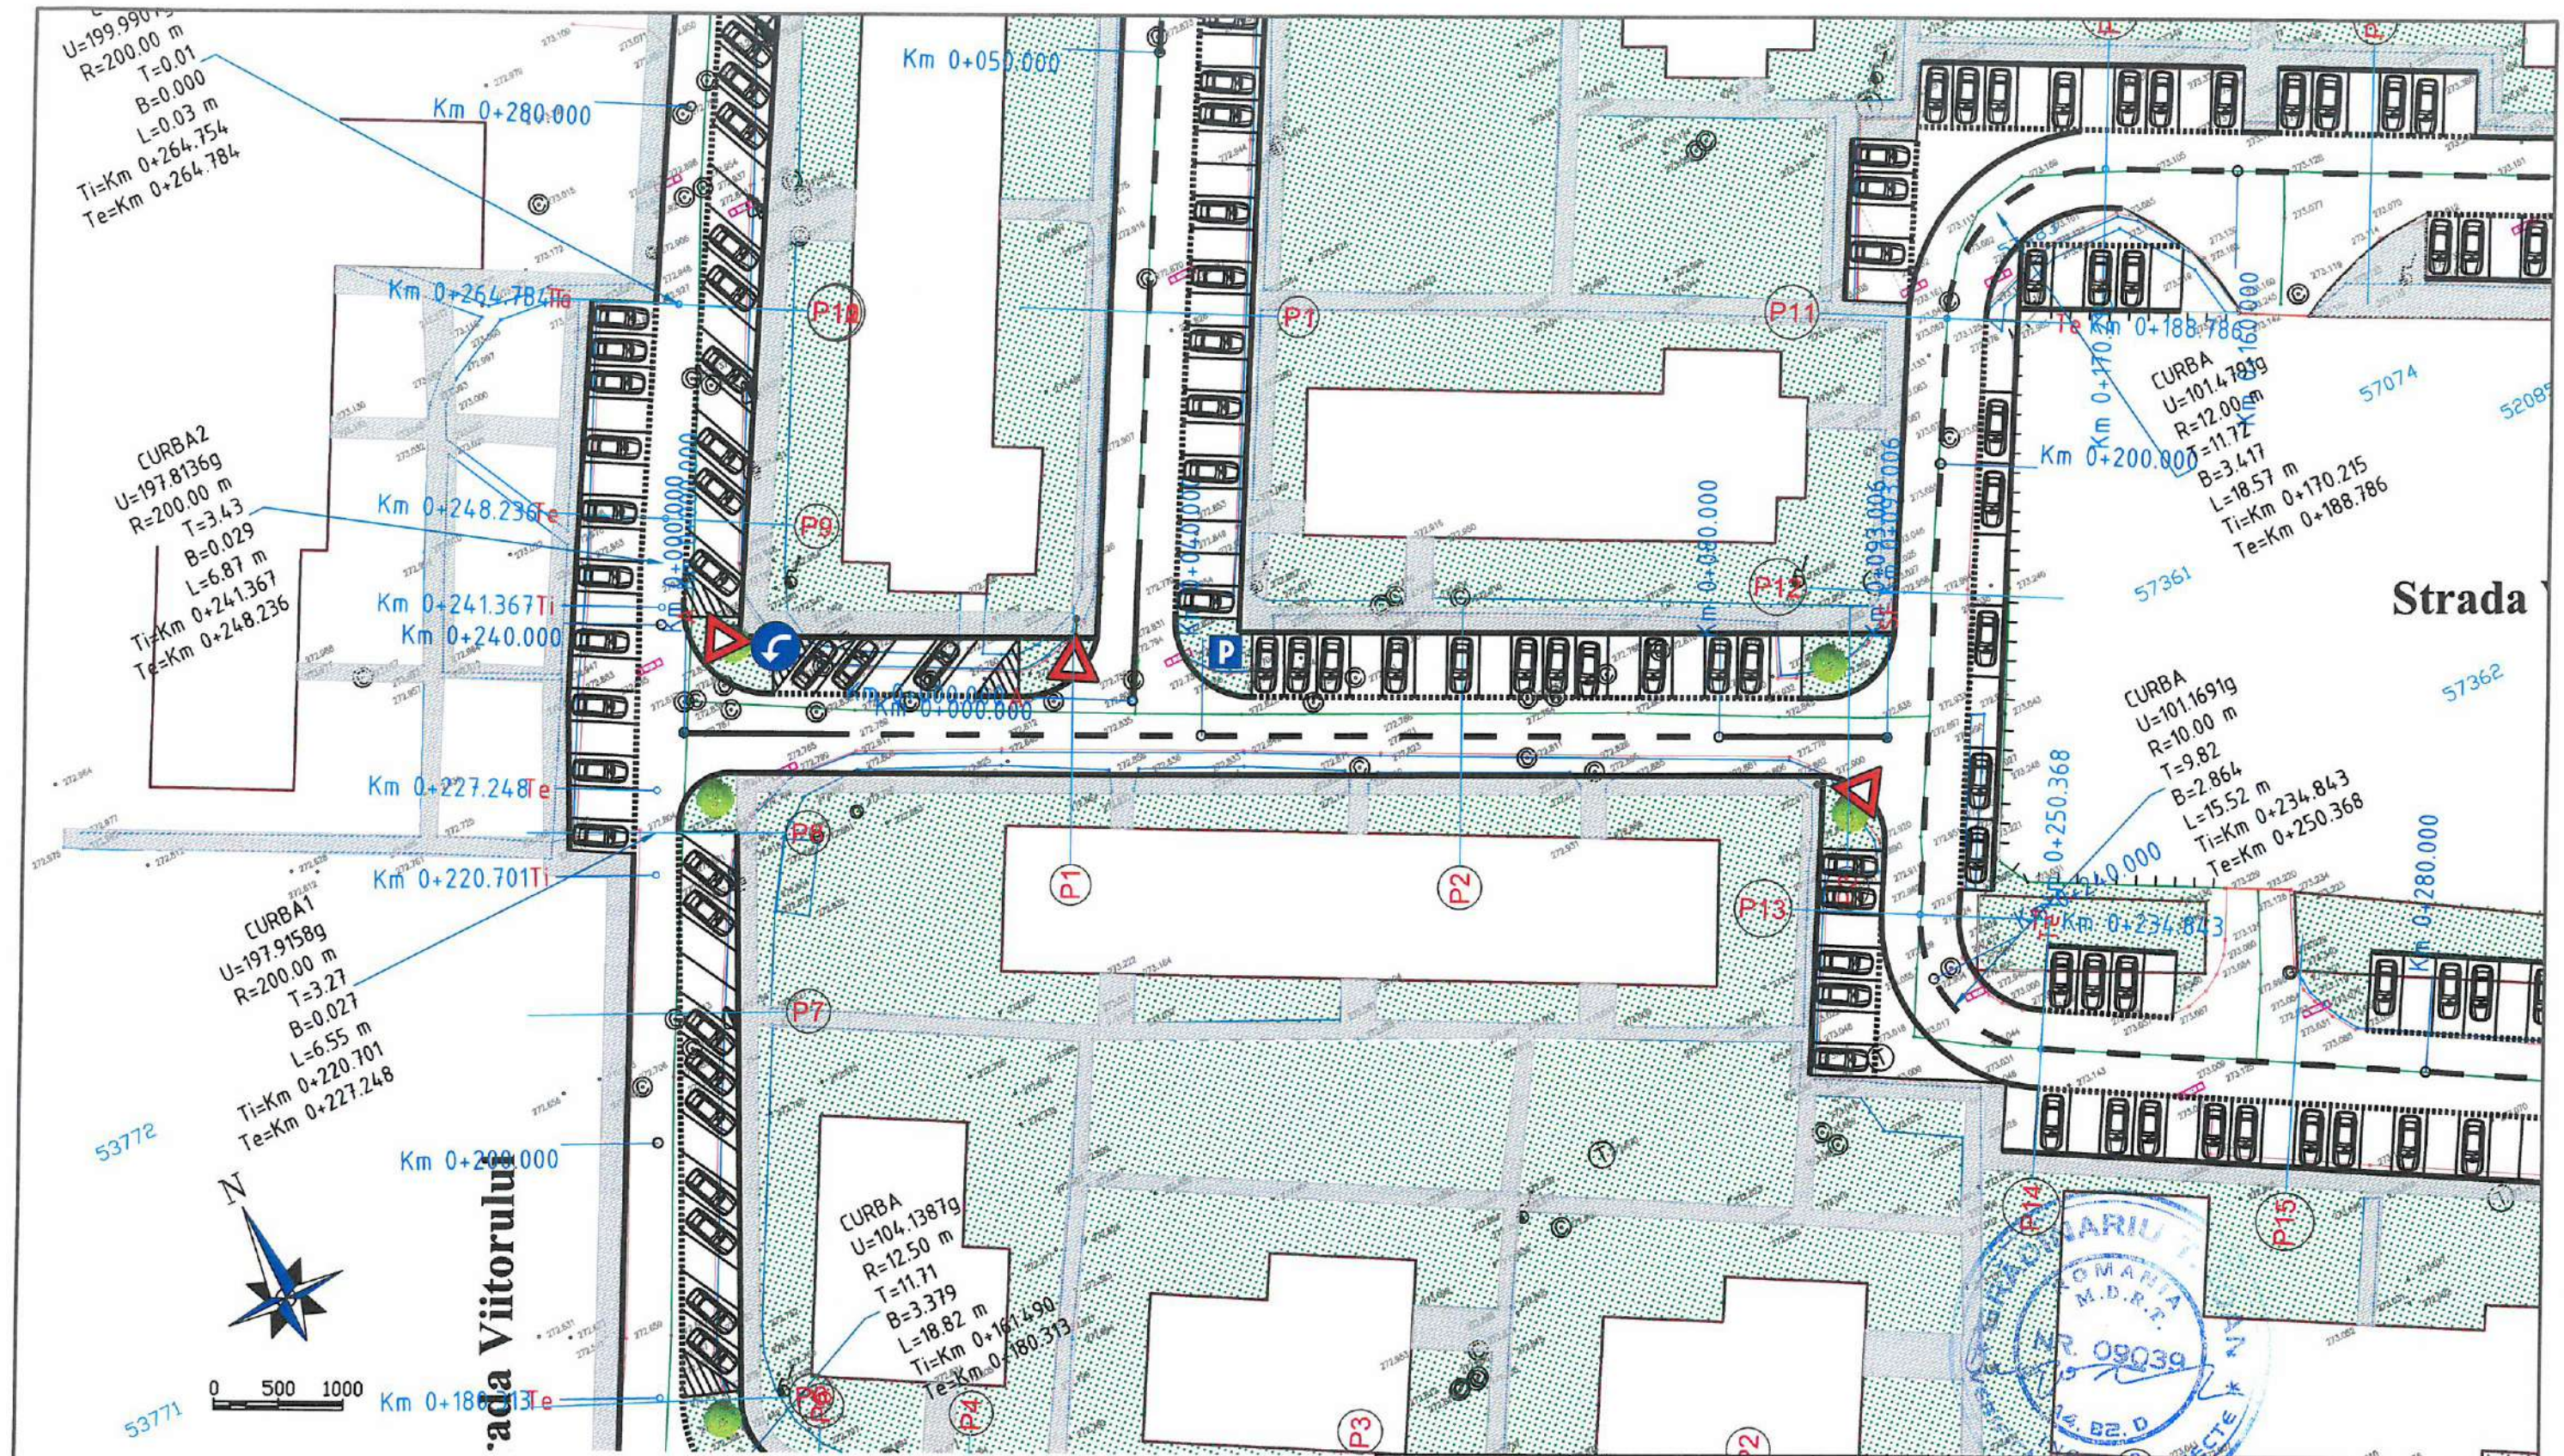





LEGENDĂ:

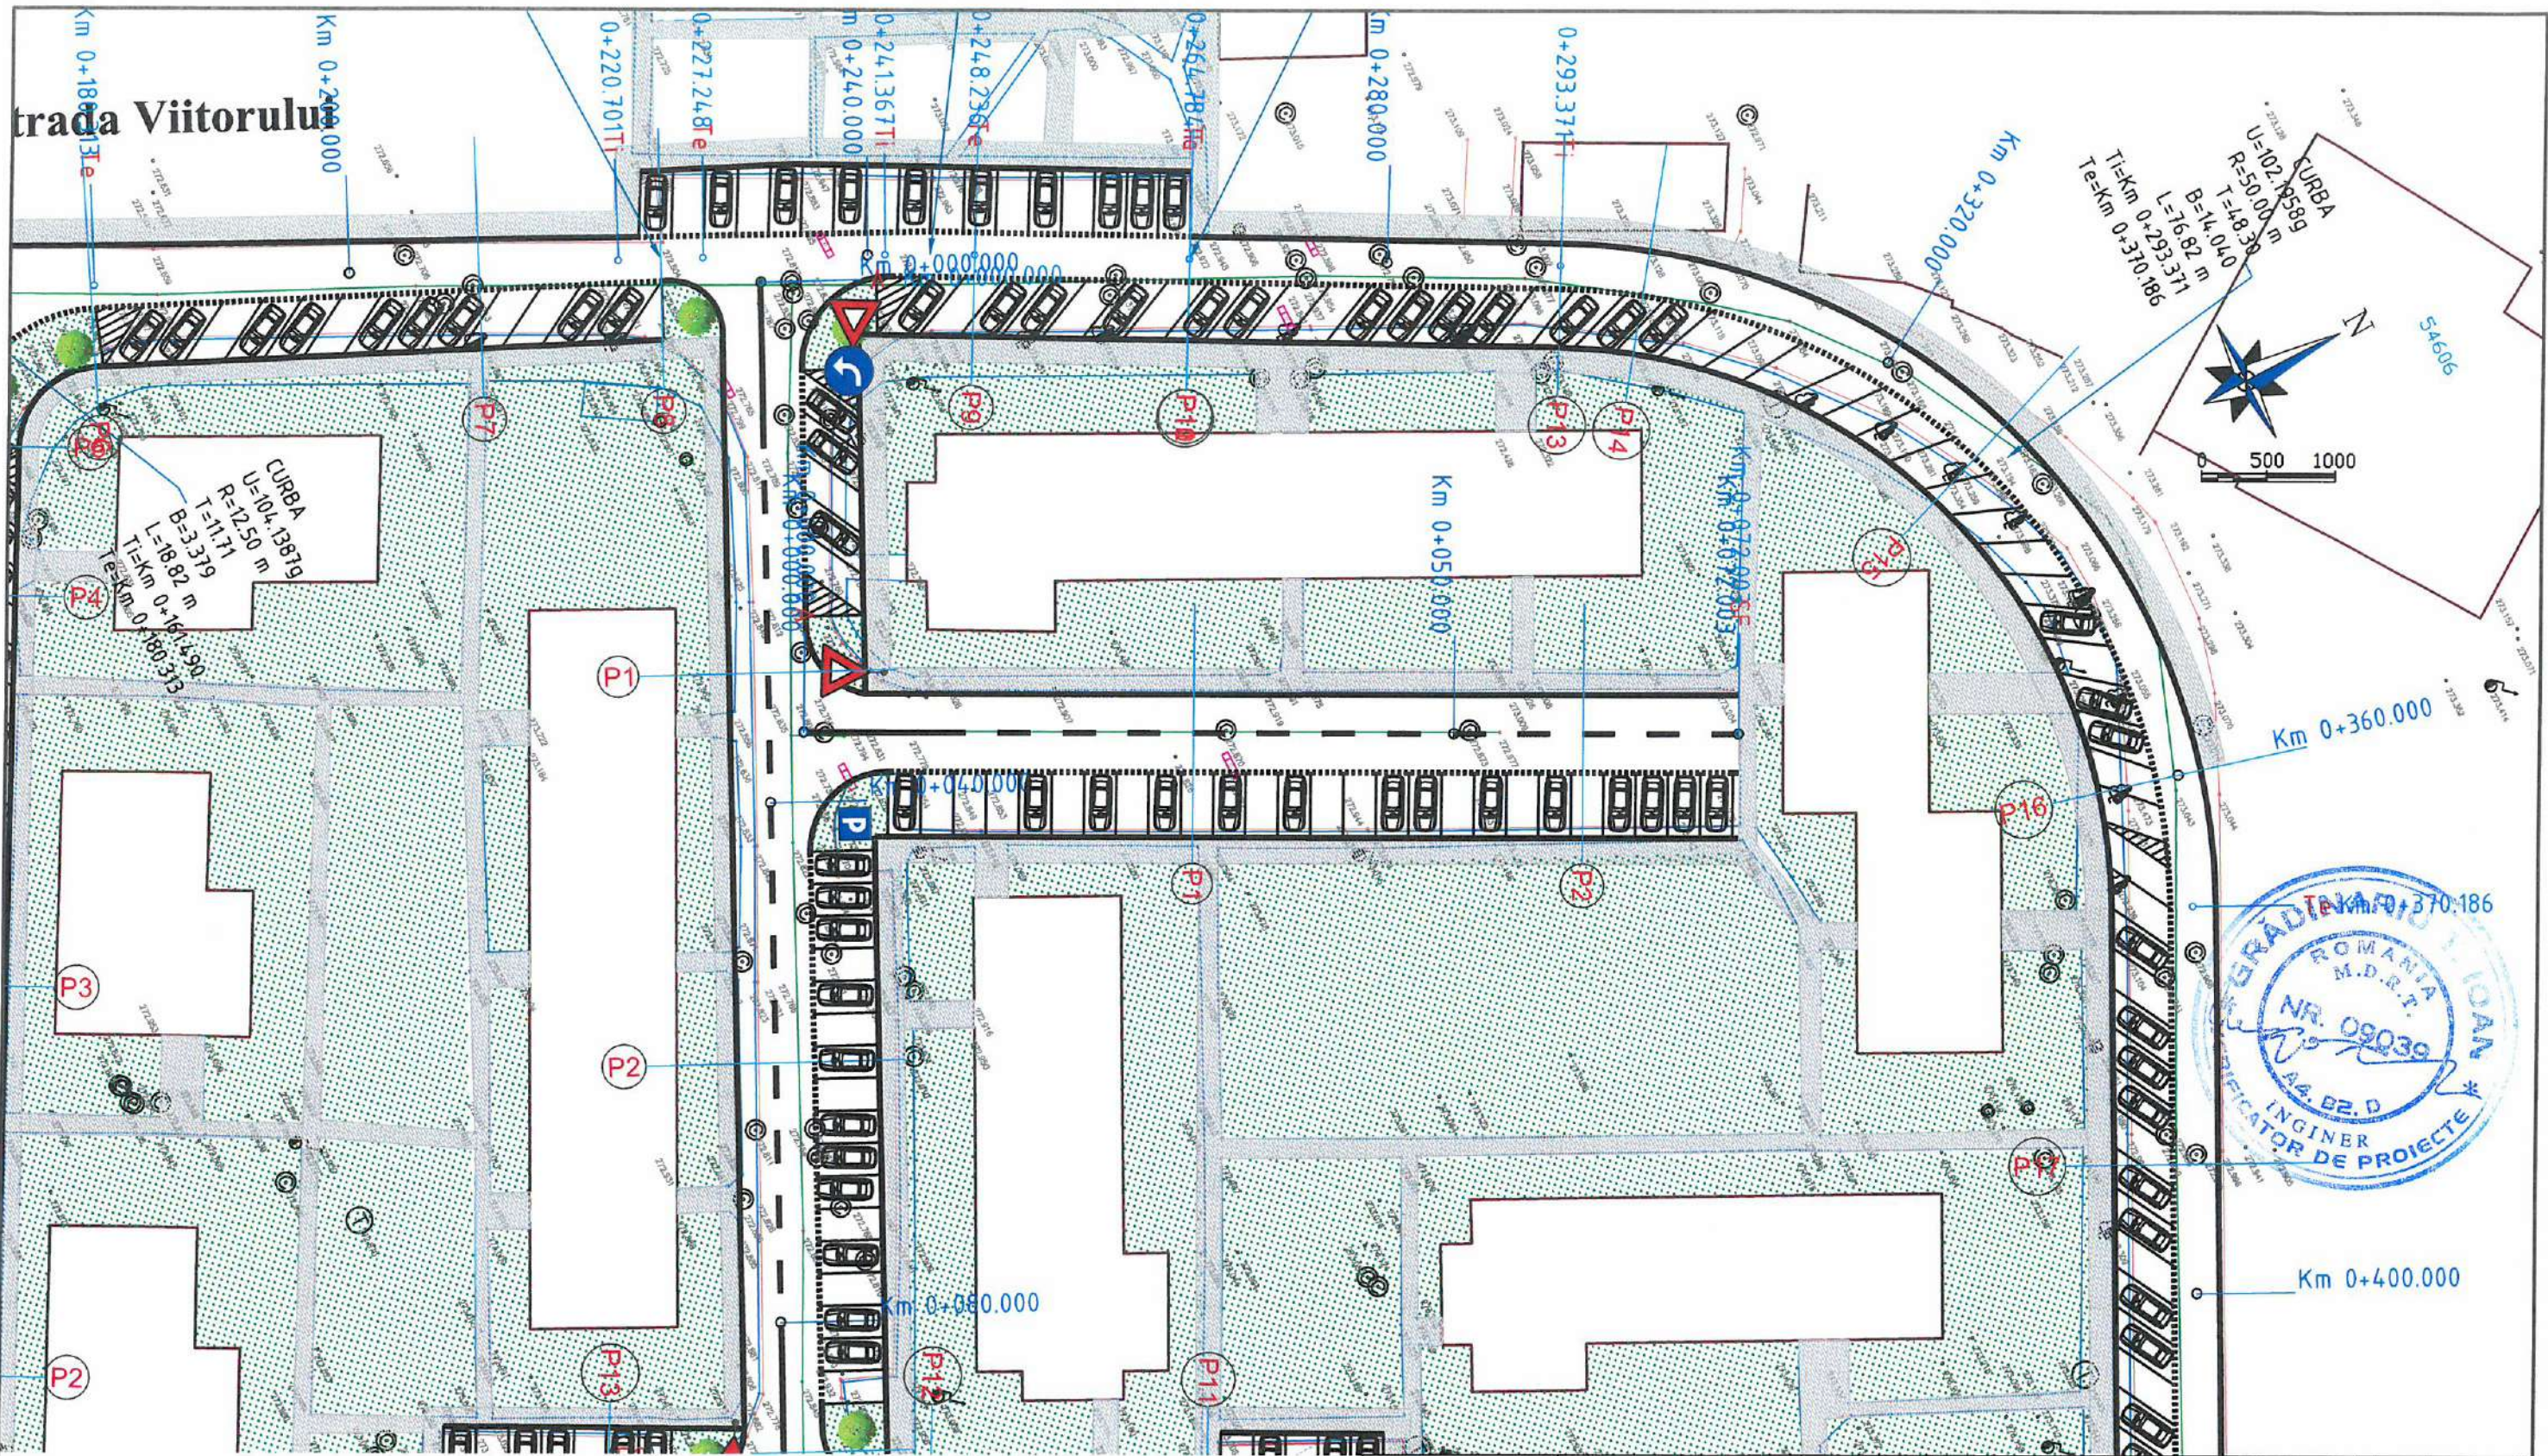
- TROTUAR PIETONAL
- SUPRAFAȚĂ CAROSABILĂ
- SPAȚII VERZI AMENAJATE
- PISTĂ DE BICICLIȘTI

Verificator / Expert	Nume	Semnătura	Cerința	Referat / Expertiză nr. / Data
Proiectant: S.C. NORDIC VISION S.R.L. str. Moara de Foc nr. 15, clădirea Autocenter, birou 7, Iași; e-mail: office@nordicvision.ro tel: 0741.533.268 / 0765.67.44.67; CUI: RO38756860				BENEFICIAR: ORAȘUL LUDUȘ <small>Adresa: B-dul 1 Dec. 1918 nr. 26 Telefon: 0265-411716; 6265-411548 Fax: 0265-411402 E-mail: ludus@ms-codm.ro</small>
ȘEF PROIECT Ing. Cătălin UNGUREANU				Proiect nr.: 561/2021 Faza: D.T.A.C.+ P.Th.
PROIECTAT Ing. Alin ROMANIUC				
DESENAT Ing. Diana PLOȘTINARU				TITLUL PLANȘEI: PLAN DE SITUAȚIE STRADA VIITORULUI
Specificație Nume: NORDIC VISION Semnătura: <i>[Signature]</i>			Scara: 1:500 Data: 10/2021	TITLUL PLANȘEI: PLAN DE SITUAȚIE STRADA VIITORULUI Plansa nr. D2.26



-  TROTUAR PIETONAL
-  SUPRAFAȚĂ CAROSABILĂ
-  SPAȚII VERZI AMENAJATE
-  PISTĂ DE BICICLIȘTI

Verificator / Expert	Nume	Semnătura	Cerința	Referat / Expertiză nr. / Data
Proiectant: S.C. NORDIC VISION S.R.L. str. Moara de Foc nr. 15, clădirea Autocenter, birou 7, Iași; e-mail: office@nordicvision.ro; tel: 0741.533.268 / 0765.67.44.67; CUI: RO38756860				BENEFICIAR: ORAȘUL LUDUȘ <small>Adresa: B-dul 1 Dec. 1918 nr. 26 Telefon: 0265-411716 / 0265-411548 Fax: 0265-413402 E-mail: ludus@oraș-luduș.ro</small>
ȘEF PROIECT Ing. Cătălin UNGUREANU				Proiect nr.: 561/2021 Faza: D.T.A.C.+ P.Th. Planșa nr. D2.27
PROIECTAT Ing. Alin ROMANIUC				
DESENAT Ing. Diana PLOȘTINARU				
Scara: 1:500 Data: 10/2021				TITLU PROIECT: REABILITAREA ȘI MODERNIZAREA INFRASTRUCTURII DE DRUMURI ÎN ORAȘUL LUDUȘ TITLUL PLANȘEI: PLAN DE SITUAȚIE STRADA VIITORULUI

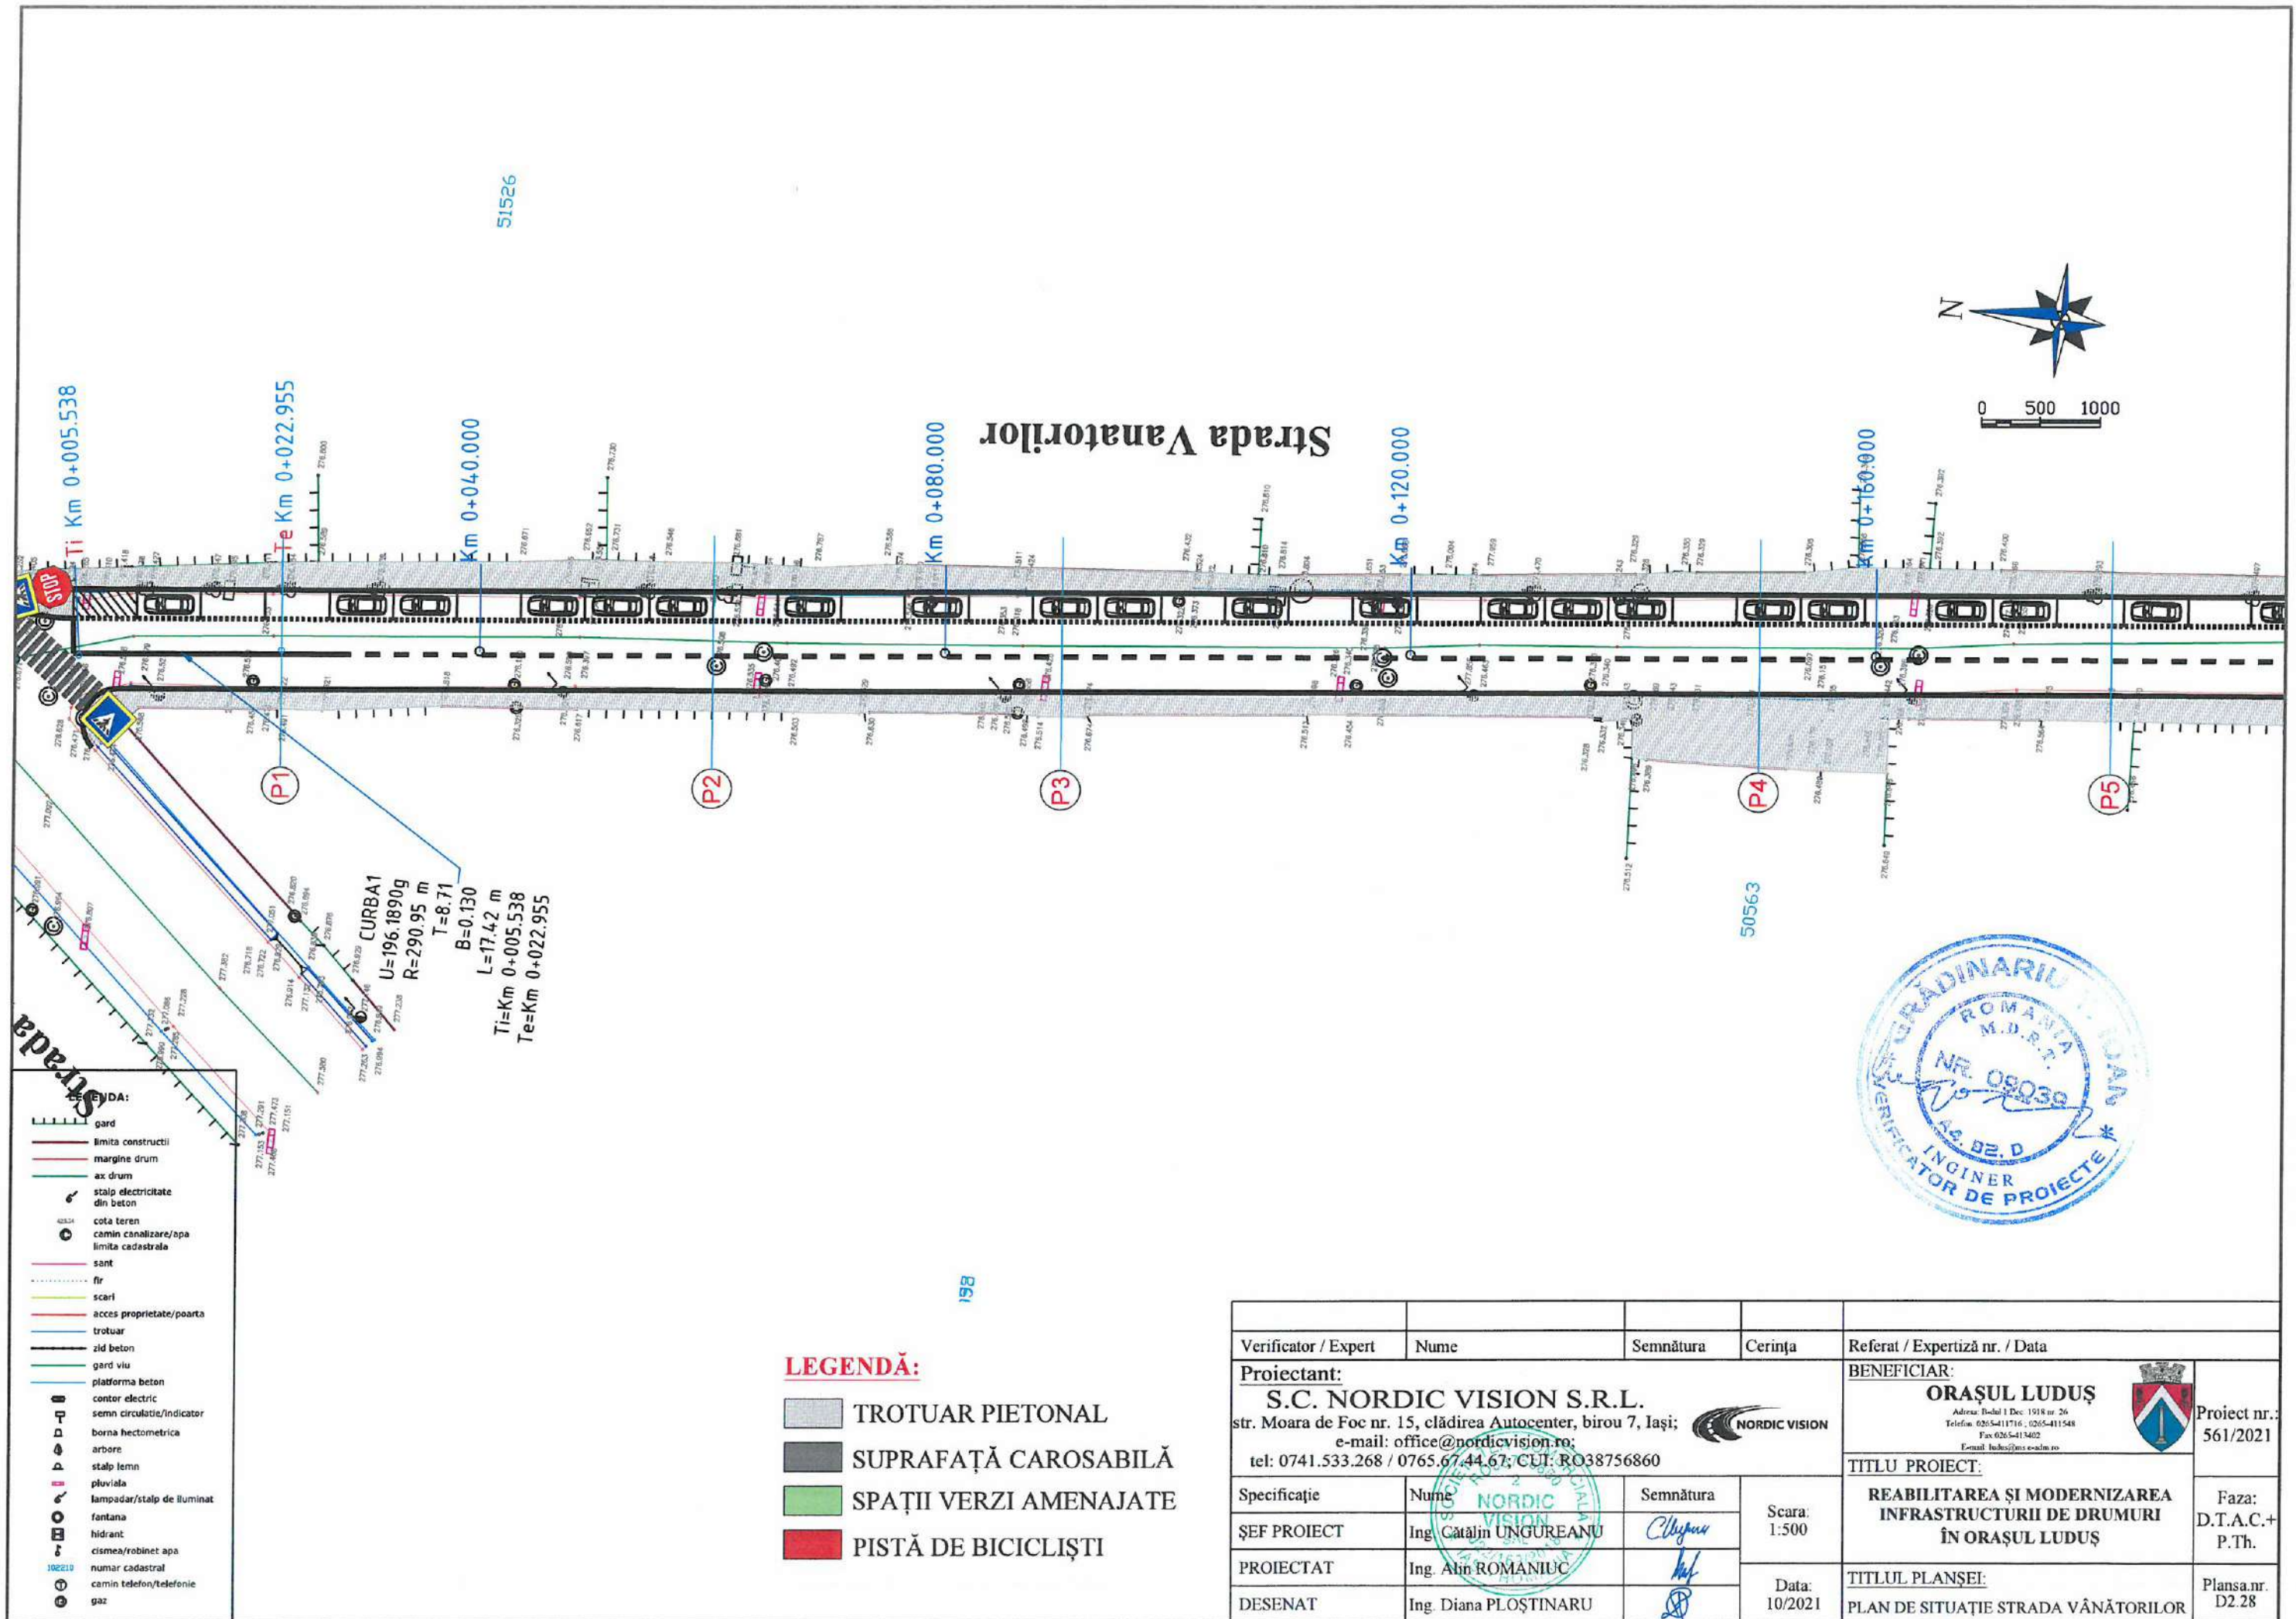


- LEGENDA:**
- gard
 - limita constructii
 - margine drum
 - ax drum
 - stâlp electricitate din beton
 - cota teren
 - cavin canalizare/apa
 - limita cadastrala
 - sant
 - fir
 - scari
 - acces proprietate/poarta
 - trotuar
 - zid beton
 - gard viu
 - platforma beton
 - contor electric
 - semn circulatie/indicator
 - borna hectometrica
 - arbore
 - stâlp lemn
 - pluviala
 - lampadar/stâlp de iluminat
 - fantana
 - hidrant
 - cisterna/robinet apa
 - numar cadastral
 - cavin telefon/telefonie
 - gaz

CURBAT
 $U=196.18909$
 $R=290.95$ m
 $T=8.71$
 $B=0.130$
 $L=17.42$ m
 $Ti=Km$ 0+005.538
 $Te=Km$ 0+022.955

LEGENDĂ:

- TROTUAR PIETONAL
- SUPRAFAȚĂ CAROSABILĂ
- SPAȚII VERZI AMENAJATE
- PISTĂ DE BICICLIȘTI


Verificator / Expert	Nume	Semnătura	Cerința	Referat / Expertiză nr. / Data
Proiectant: S.C. NORDIC VISION S.R.L. str. Moara de Foc nr. 15, clădirea Autocenter, birou 7, Iași; e-mail: office@nordicvision.ro; tel: 0741.533.268 / 0765.67.44.67; CUI: RO38756860				BENEFICIAR: ORAȘUL LUDUȘ <small>Adresa: Bulei 1 Dec. 1918 nr. 26 Telefon: 0265-411716 / 0265-411548 Fax: 0265-4113402 E-mail: ludus@orașul-ludus.ro</small>
ȘEF PROIECT	Ing. Cătălin UNGUREANU	<i>Cătălin Ungureanu</i>	Scara: 1:500	
PROIECTAT	Ing. Alin ROMANIUC	<i>Alin Romaniuc</i>	Data: 10/2021	TITLUL PLANȘEI: PLAN DE SITUAȚIE STRADA VÂNĂTORILOR
DESENAT	Ing. Diana PLOȘTINARU	<i>Diana Ploștinaru</i>		Proiect nr.: 561/2021 Faza: D.T.A.C.+ P.Th. Planșa nr. D2.28

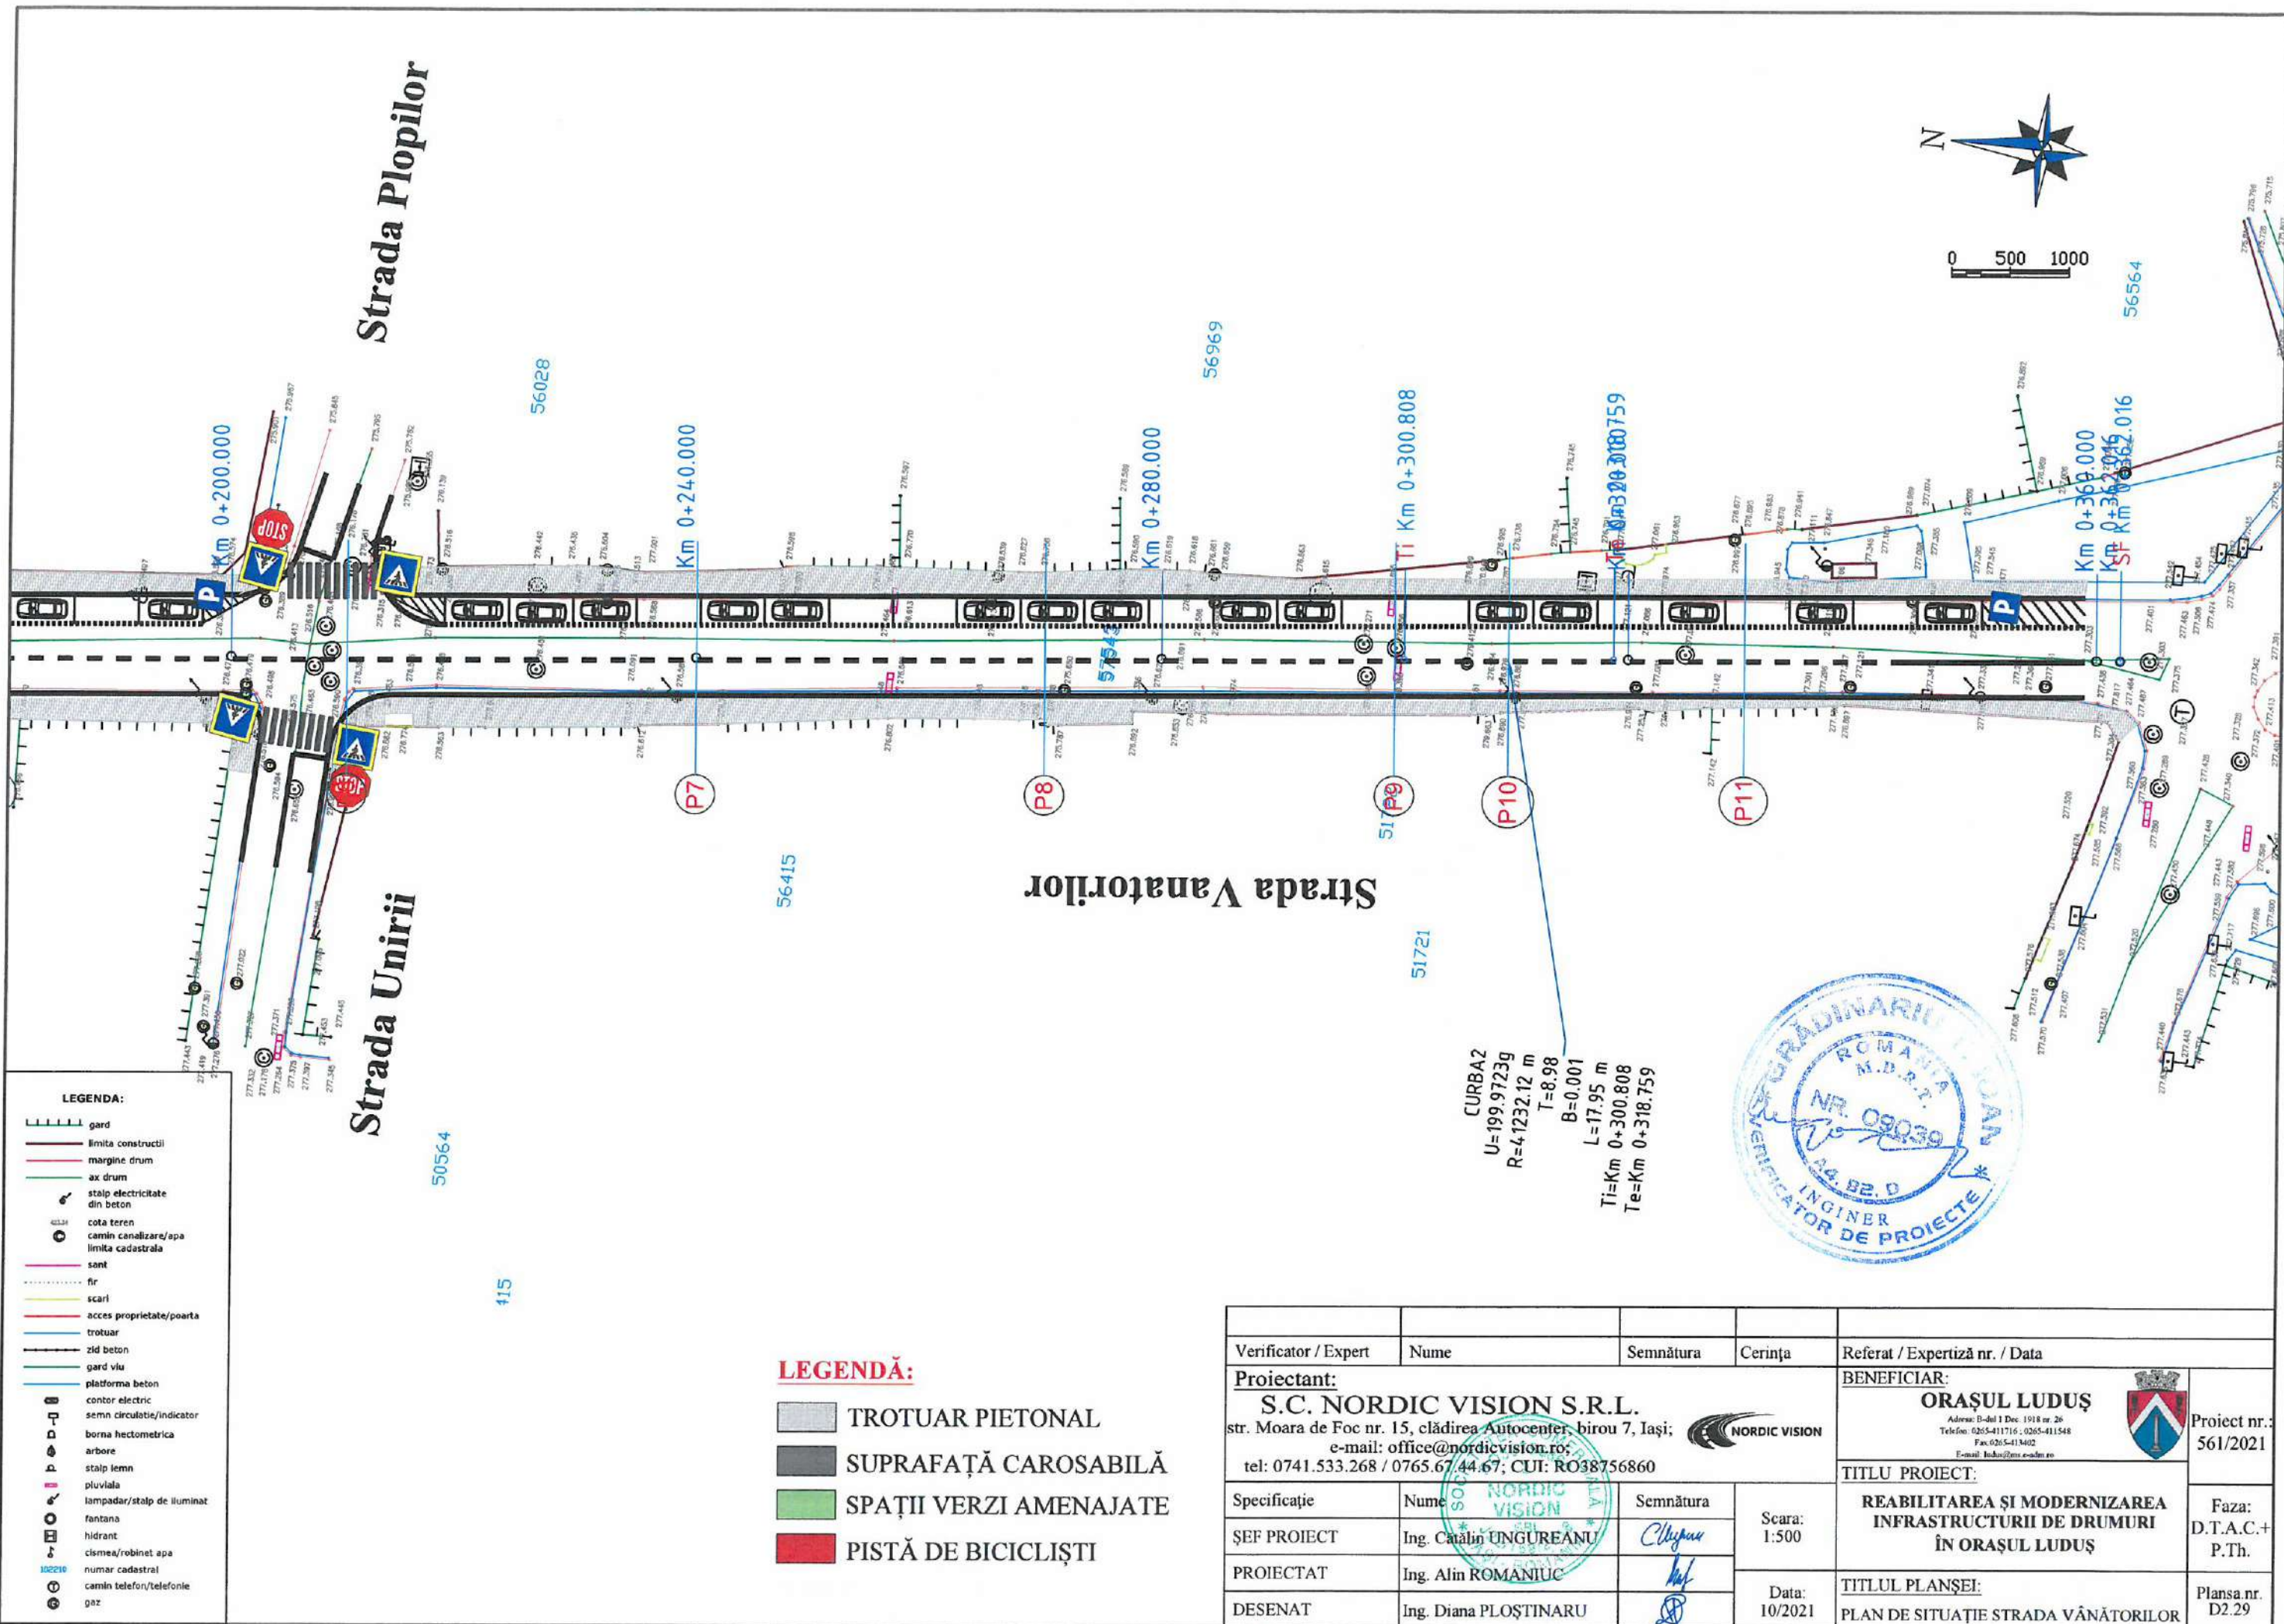

- LEGENDĂ:**
- TROTUAR PIETONAL
 - SUPRAFAȚĂ CAROSABILĂ
 - SPAȚII VERZI AMENAJATE
 - PISTĂ DE BICICLIȘTI




Verificator / Expert	Nume	Semnătura	Cerința	Referat / Expertiză nr. / Data
Proiectant: S.C. NORDIC VISION S.R.L. str. Moara de Foc nr. 15, clădirea Autocenter, birou 7, Iași; e-mail: office@nordicvision.ro; tel: 0741.533.268 / 0765.67.44.67; CUI: RO38756860				BENEFICIAR: ORAȘUL LUDUȘ Adresa: B-dul I Dec. 1918 nr. 26 Telefon: 0265-411716 / 0265-411548 Fax: 0265-411402 E-mail: ludus@ora-ludus.ro
Scara: 1:500 Data: 10/2021				TITLUL PLANȘEI: PLAN DE SITUAȚIE STRADA VÂNĂTORILOR
Specificație	Nume	Semnătura		Proiect nr.: 561/2021 Faza: D.T.A.C.+ P.Th. Planșa nr. D2.29
ȘEF PROIECT	Ing. Catalin UNGUREANU	<i>C. Ungureanu</i>		
PROIECTAT	Ing. Alin ROMANIUC	<i>A. Romaniuc</i>		
DESENAT	Ing. Diana PLOȘTINARU	<i>D. Ploștinaru</i>		

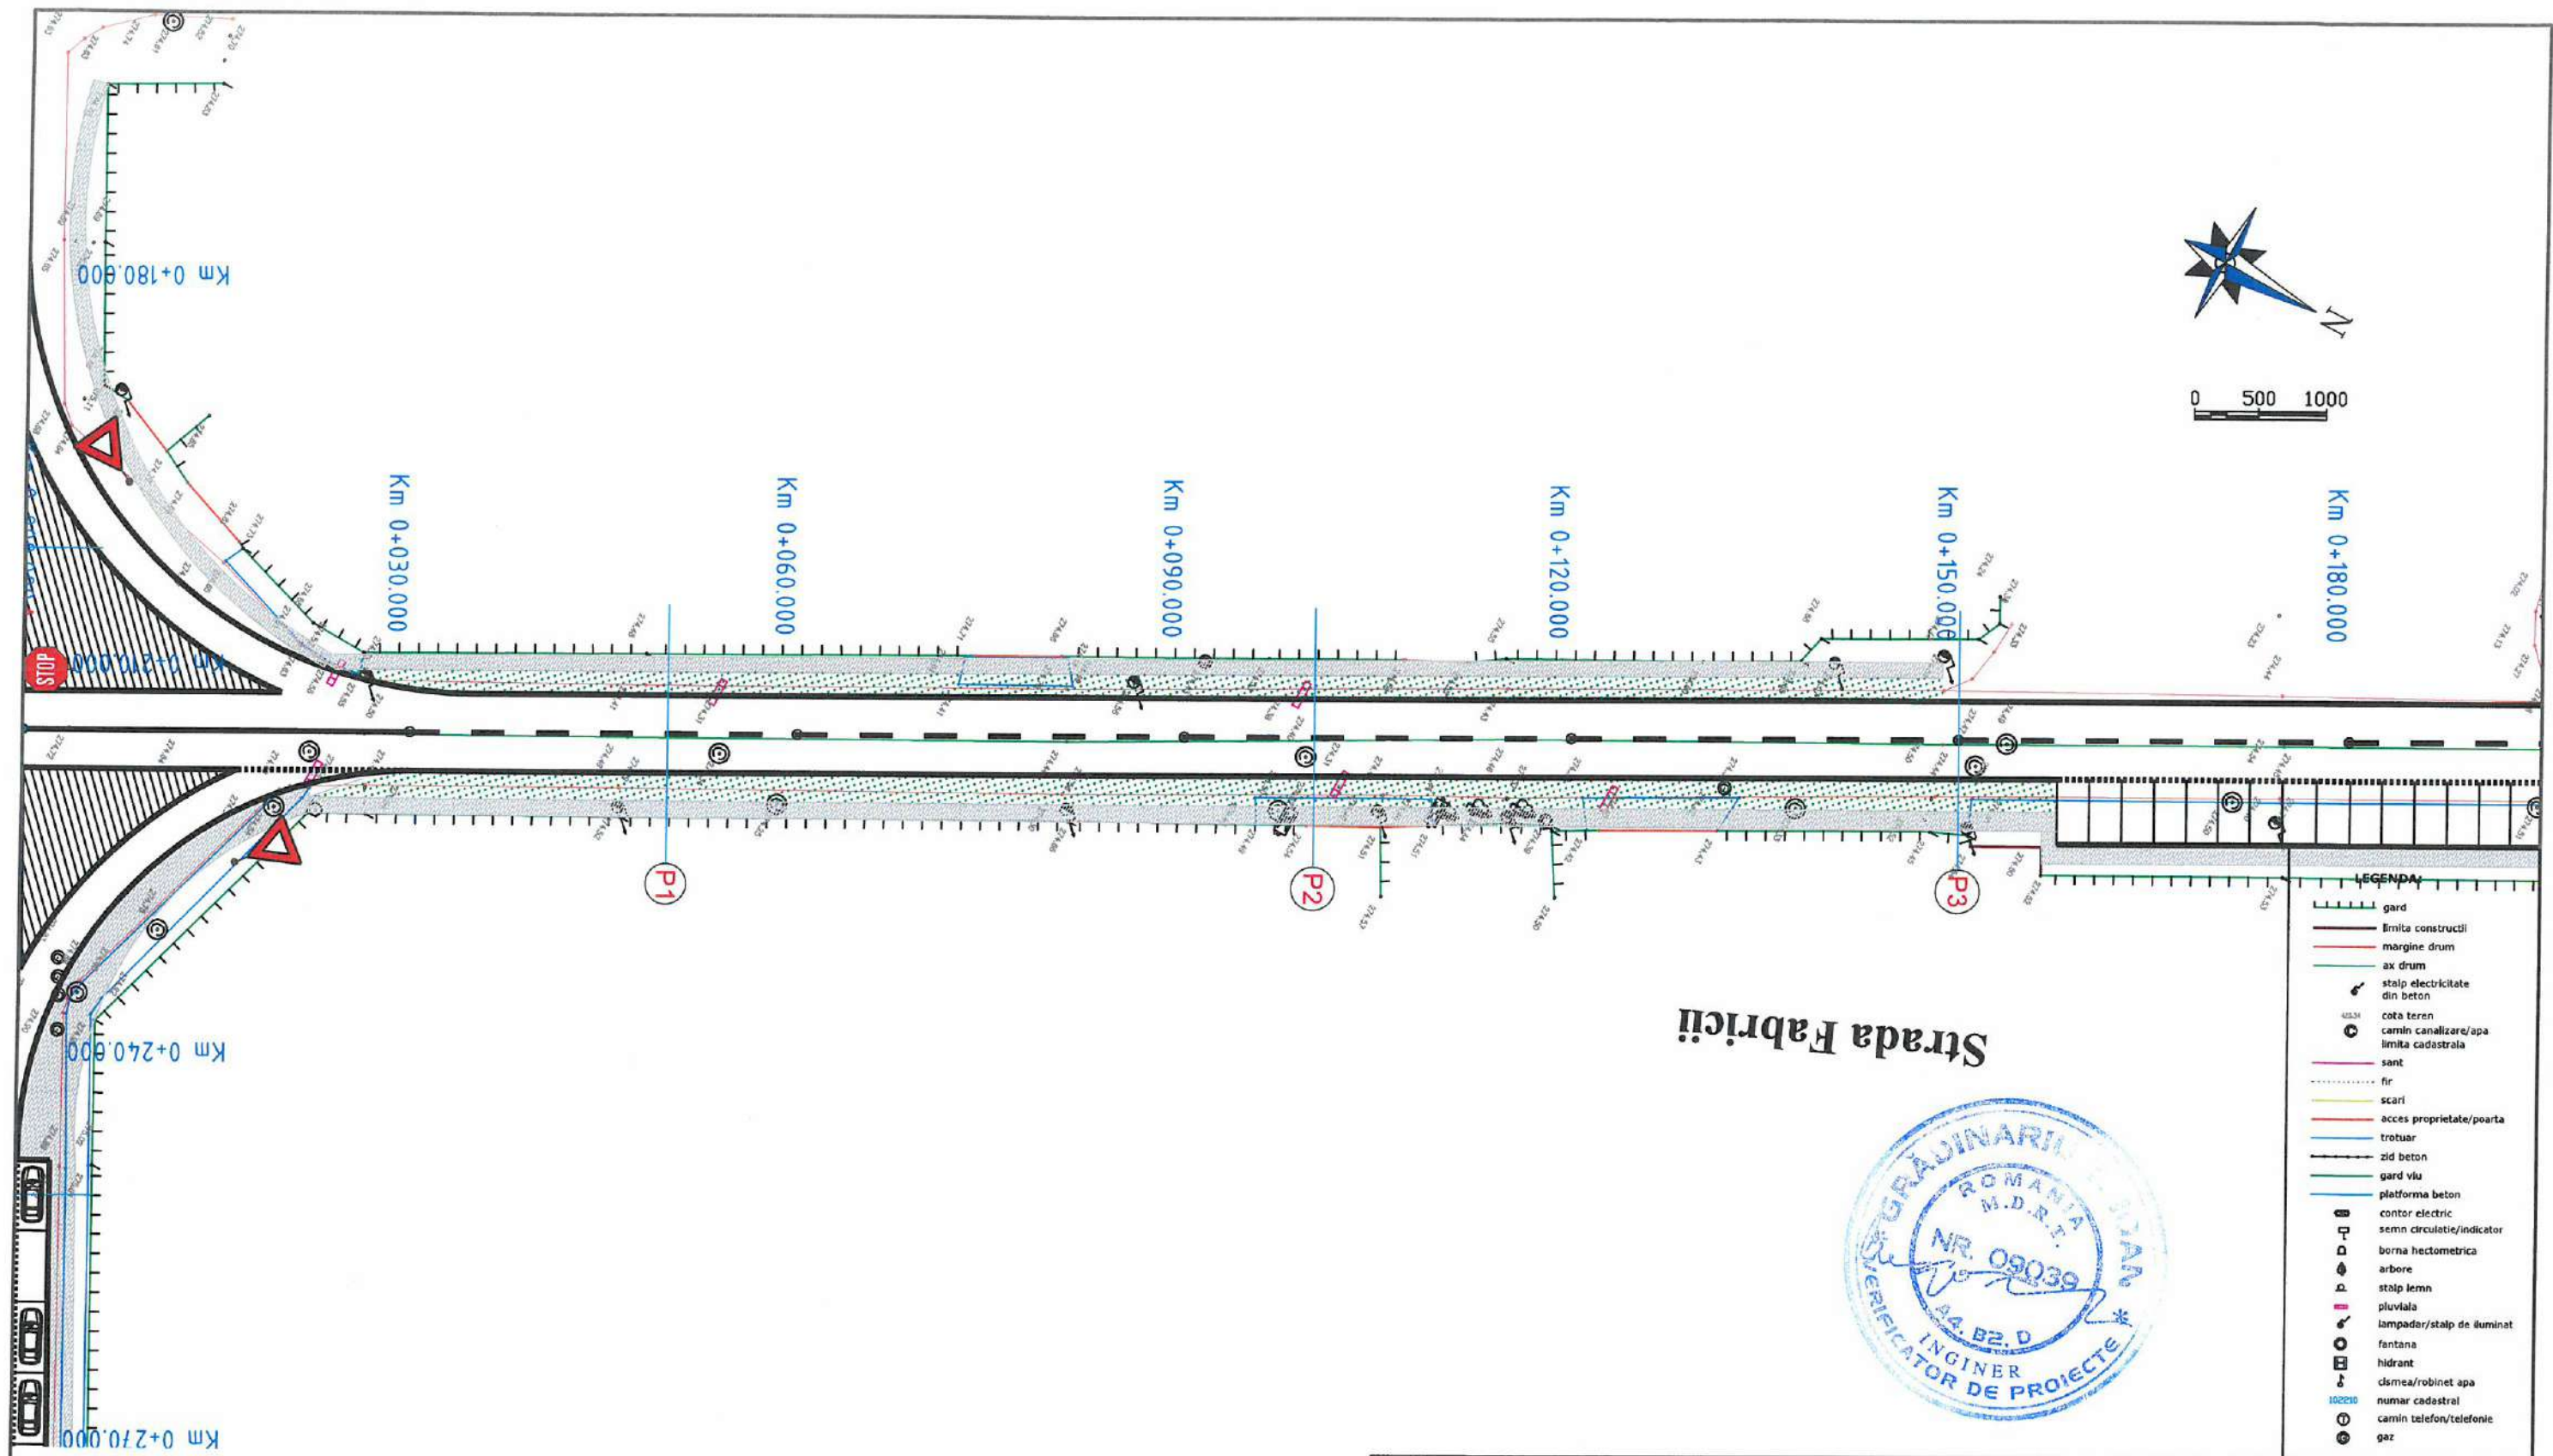

LEGENDĂ:

- TROTUAR PIETONAL
- SUPRAFAȚĂ CAROSABILĂ
- SPAȚII VERZI AMENAJATE
- PISTĂ DE BICICLIȘTI

Verificator / Expert	Nume	Semnătura	Cerința	Referat / Expertiză nr. / Data
Proiectant: S.C. NORDIC VISION S.R.L. str. Moara de Foc nr. 15, clădirea Autocentru, birou 7, Iași; e-mail: office@nordicvision.ro; tel: 0741.533.268 / 0765.67.44.67; CUI: RO38756860				BENEFICIAR: ORAȘUL LUDUȘ <small>Adresa: B-dul 1 Dec. 1918 nr. 26 Telefon: 0265-411716 / 0265-411548 Fax: 0265-417402 Email: ludus@oraș-luduș.ro</small>
Specificație	Nume	Semnătura	Scara: 1:500	TITLU PROIECT: REABILITAREA ȘI MODERNIZAREA INFRASTRUCTURII DE DRUMURI ÎN ORAȘUL LUDUȘ
ȘEF PROIECT	Ing. Cătălin UNGUREANU	<i>Cătălin</i>		
PROIECTAT	Ing. Alin ROMANIUC	<i>Alin</i>	Data: 10/2021	TITLUL PLANȘEI: PLAN DE SITUAȚIE STRADA FABRICII
DESENAT	Ing. Diana PLOȘTINARU	<i>Diana</i>		
				Proiect nr.: 561/2021
				Faza: D.T.A.C.+ P.Th.
				Planșa nr. D2.30

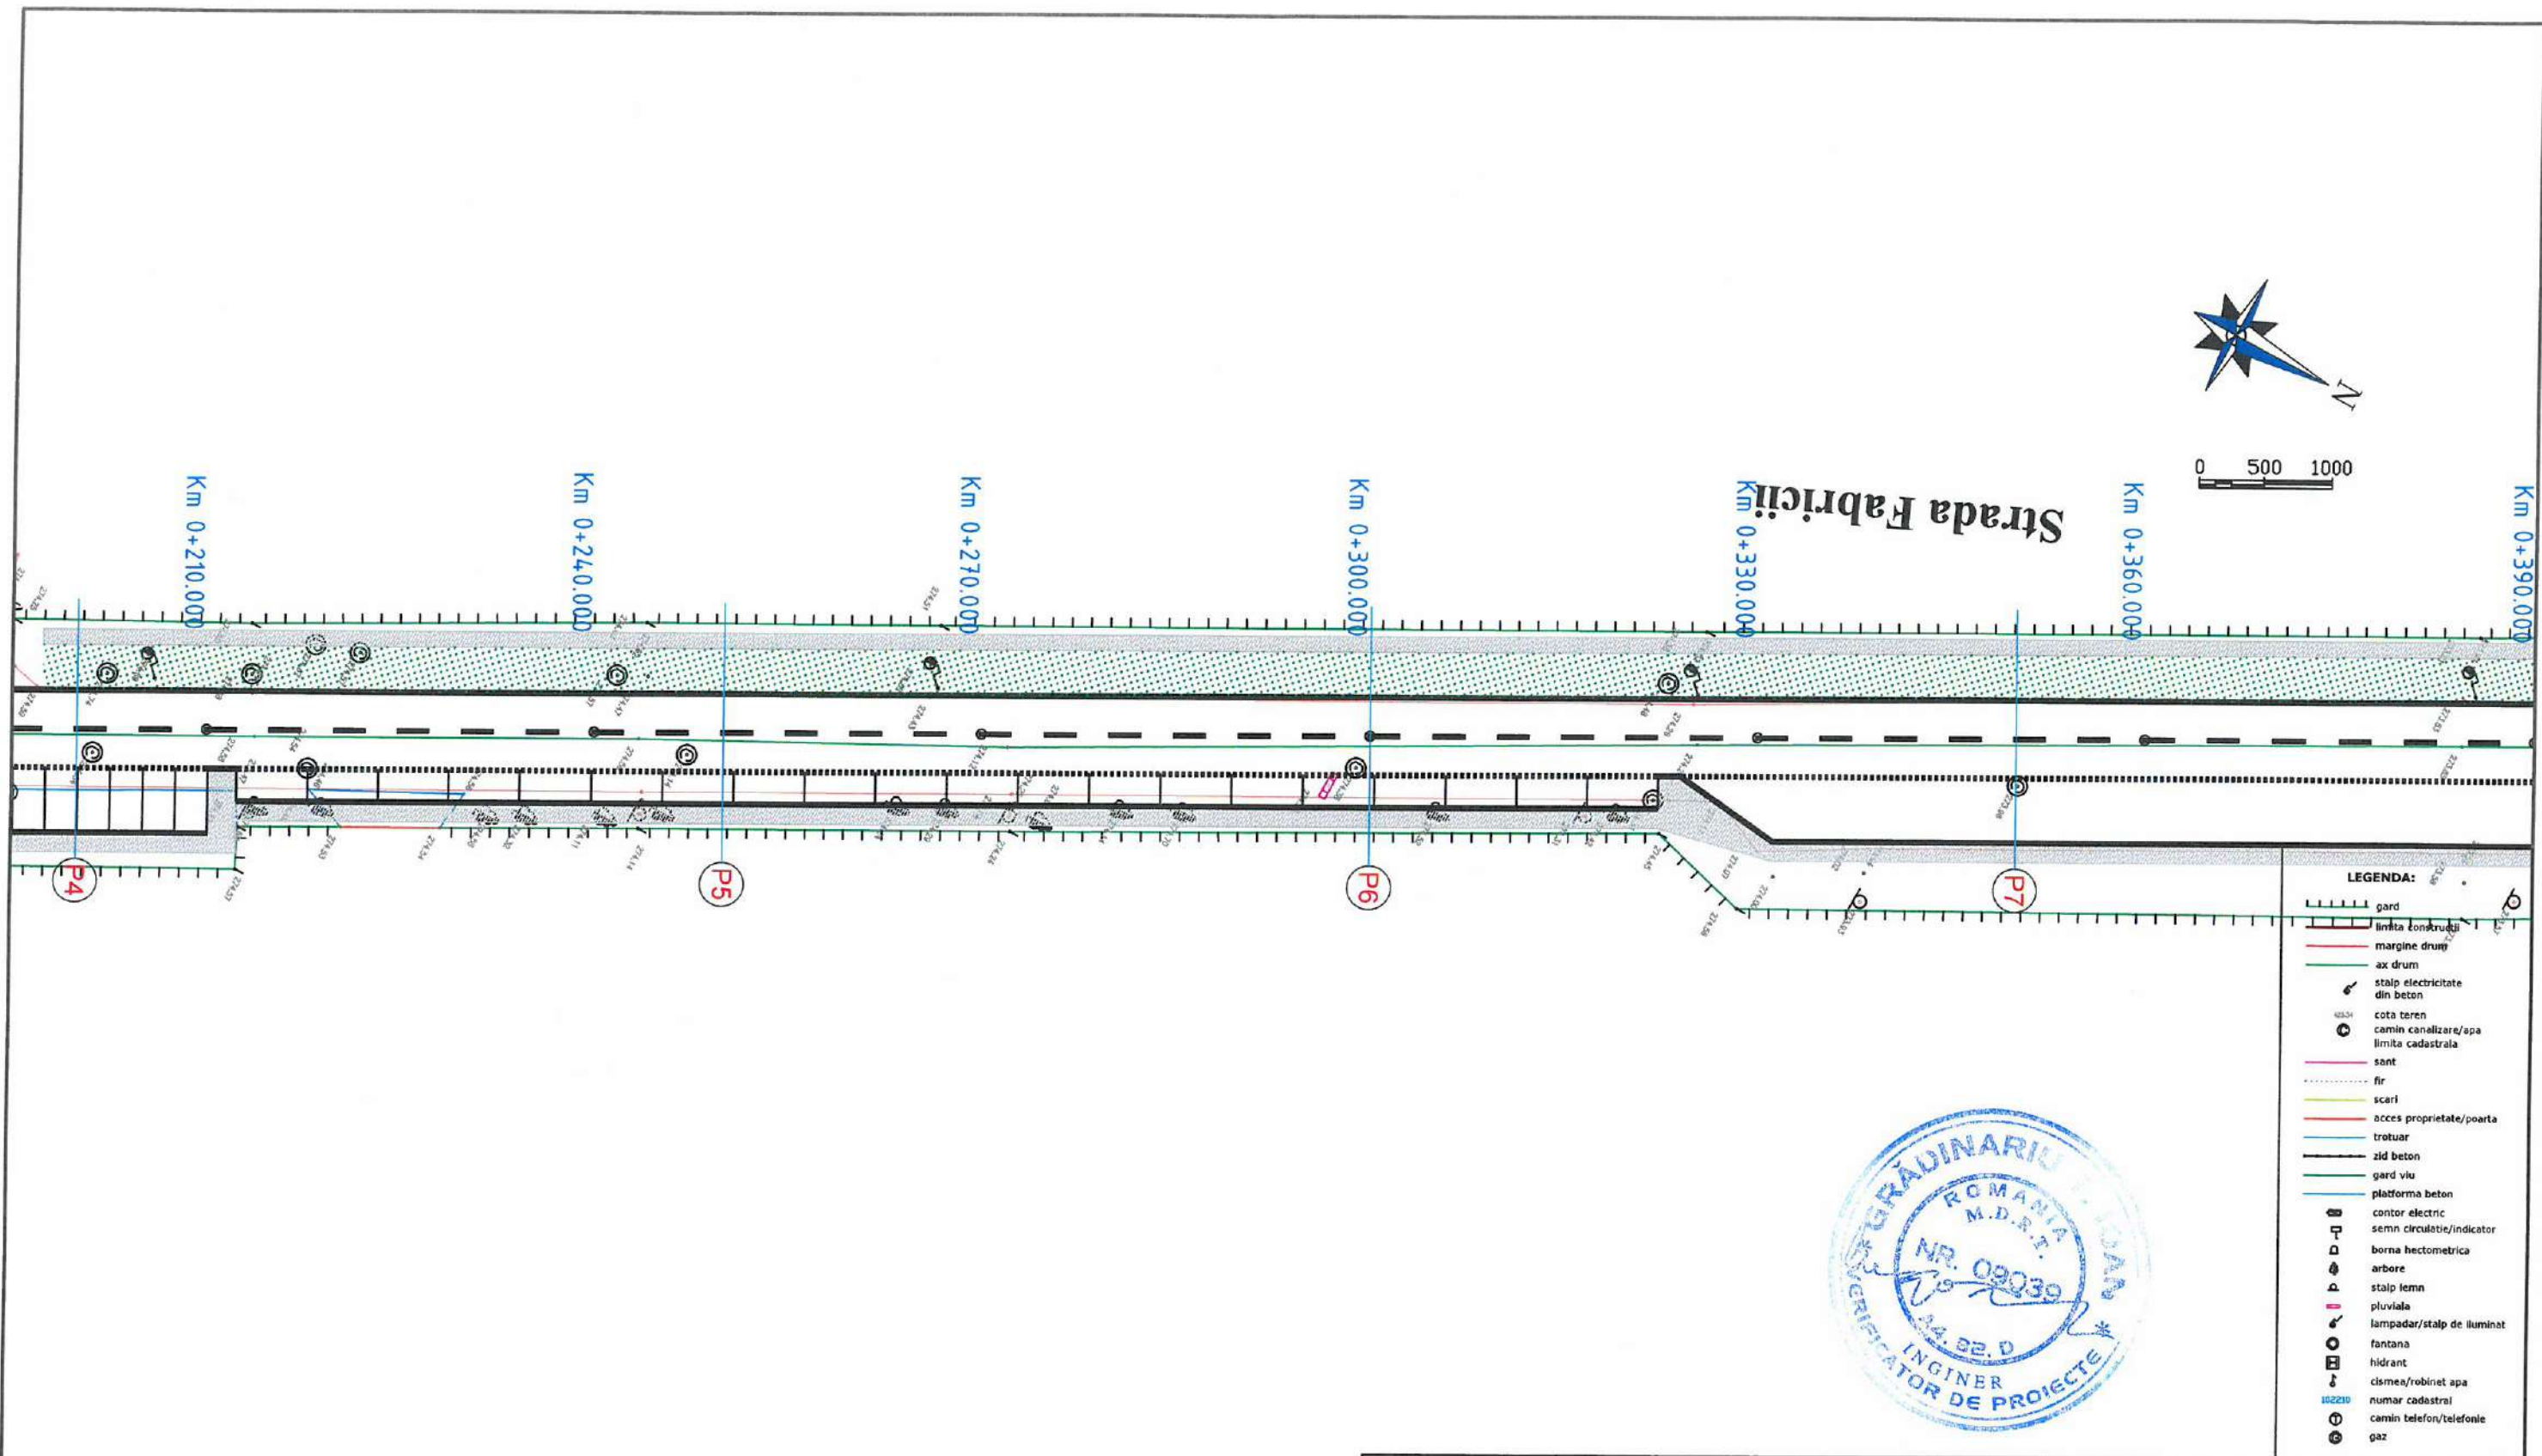


LEGENDĂ:

- TROTUAR PIETONAL
- SUPRAFAȚĂ CAROSABILĂ
- SPAȚII VERZI AMENAJATE
- PISTĂ DE BICICLIȘTI



Verificator / Expert	Nume	Semnătura	Cerința	Referat / Expertiză nr. / Data
Proiectant: S.C. NORDIC VISION S.R.L. str. Moara de Foc nr. 15, clădirea Autocenter, birou 7, Iași; e-mail: office@nordicvision.ro; tel: 0741.533.268 / 0765.67.44.67; CUI: RO38756860				BENEFICIAR: ORAȘUL LUDUȘ <small>Adresa: Bulei 1 Dec. 1918 nr. 26 Telefon: 0265-411716 / 0265-411548 Fax: 0265-411402 Email: ludus@ora-luduș.ro</small>
ȘEF PROIECT: Ing. Catalin UNGUREANU PROIECTAT: Ing. Alin ROMANIUC DESENAT: Ing. Diana PLOȘTINARU				TITLU PROIECT: REABILITAREA ȘI MODERNIZAREA INFRASTRUCTURII DE DRUMURI ÎN ORAȘUL LUDUȘ
Scara: 1:500 Data: 10/2021				TITLUL PLANȘEI: PLAN DE SITUAȚIE STRADA FABRICII
				Proiect nr.: 561/2021 Faza: D.T.A.C.+ P.Th. Plansa nr. D2.31


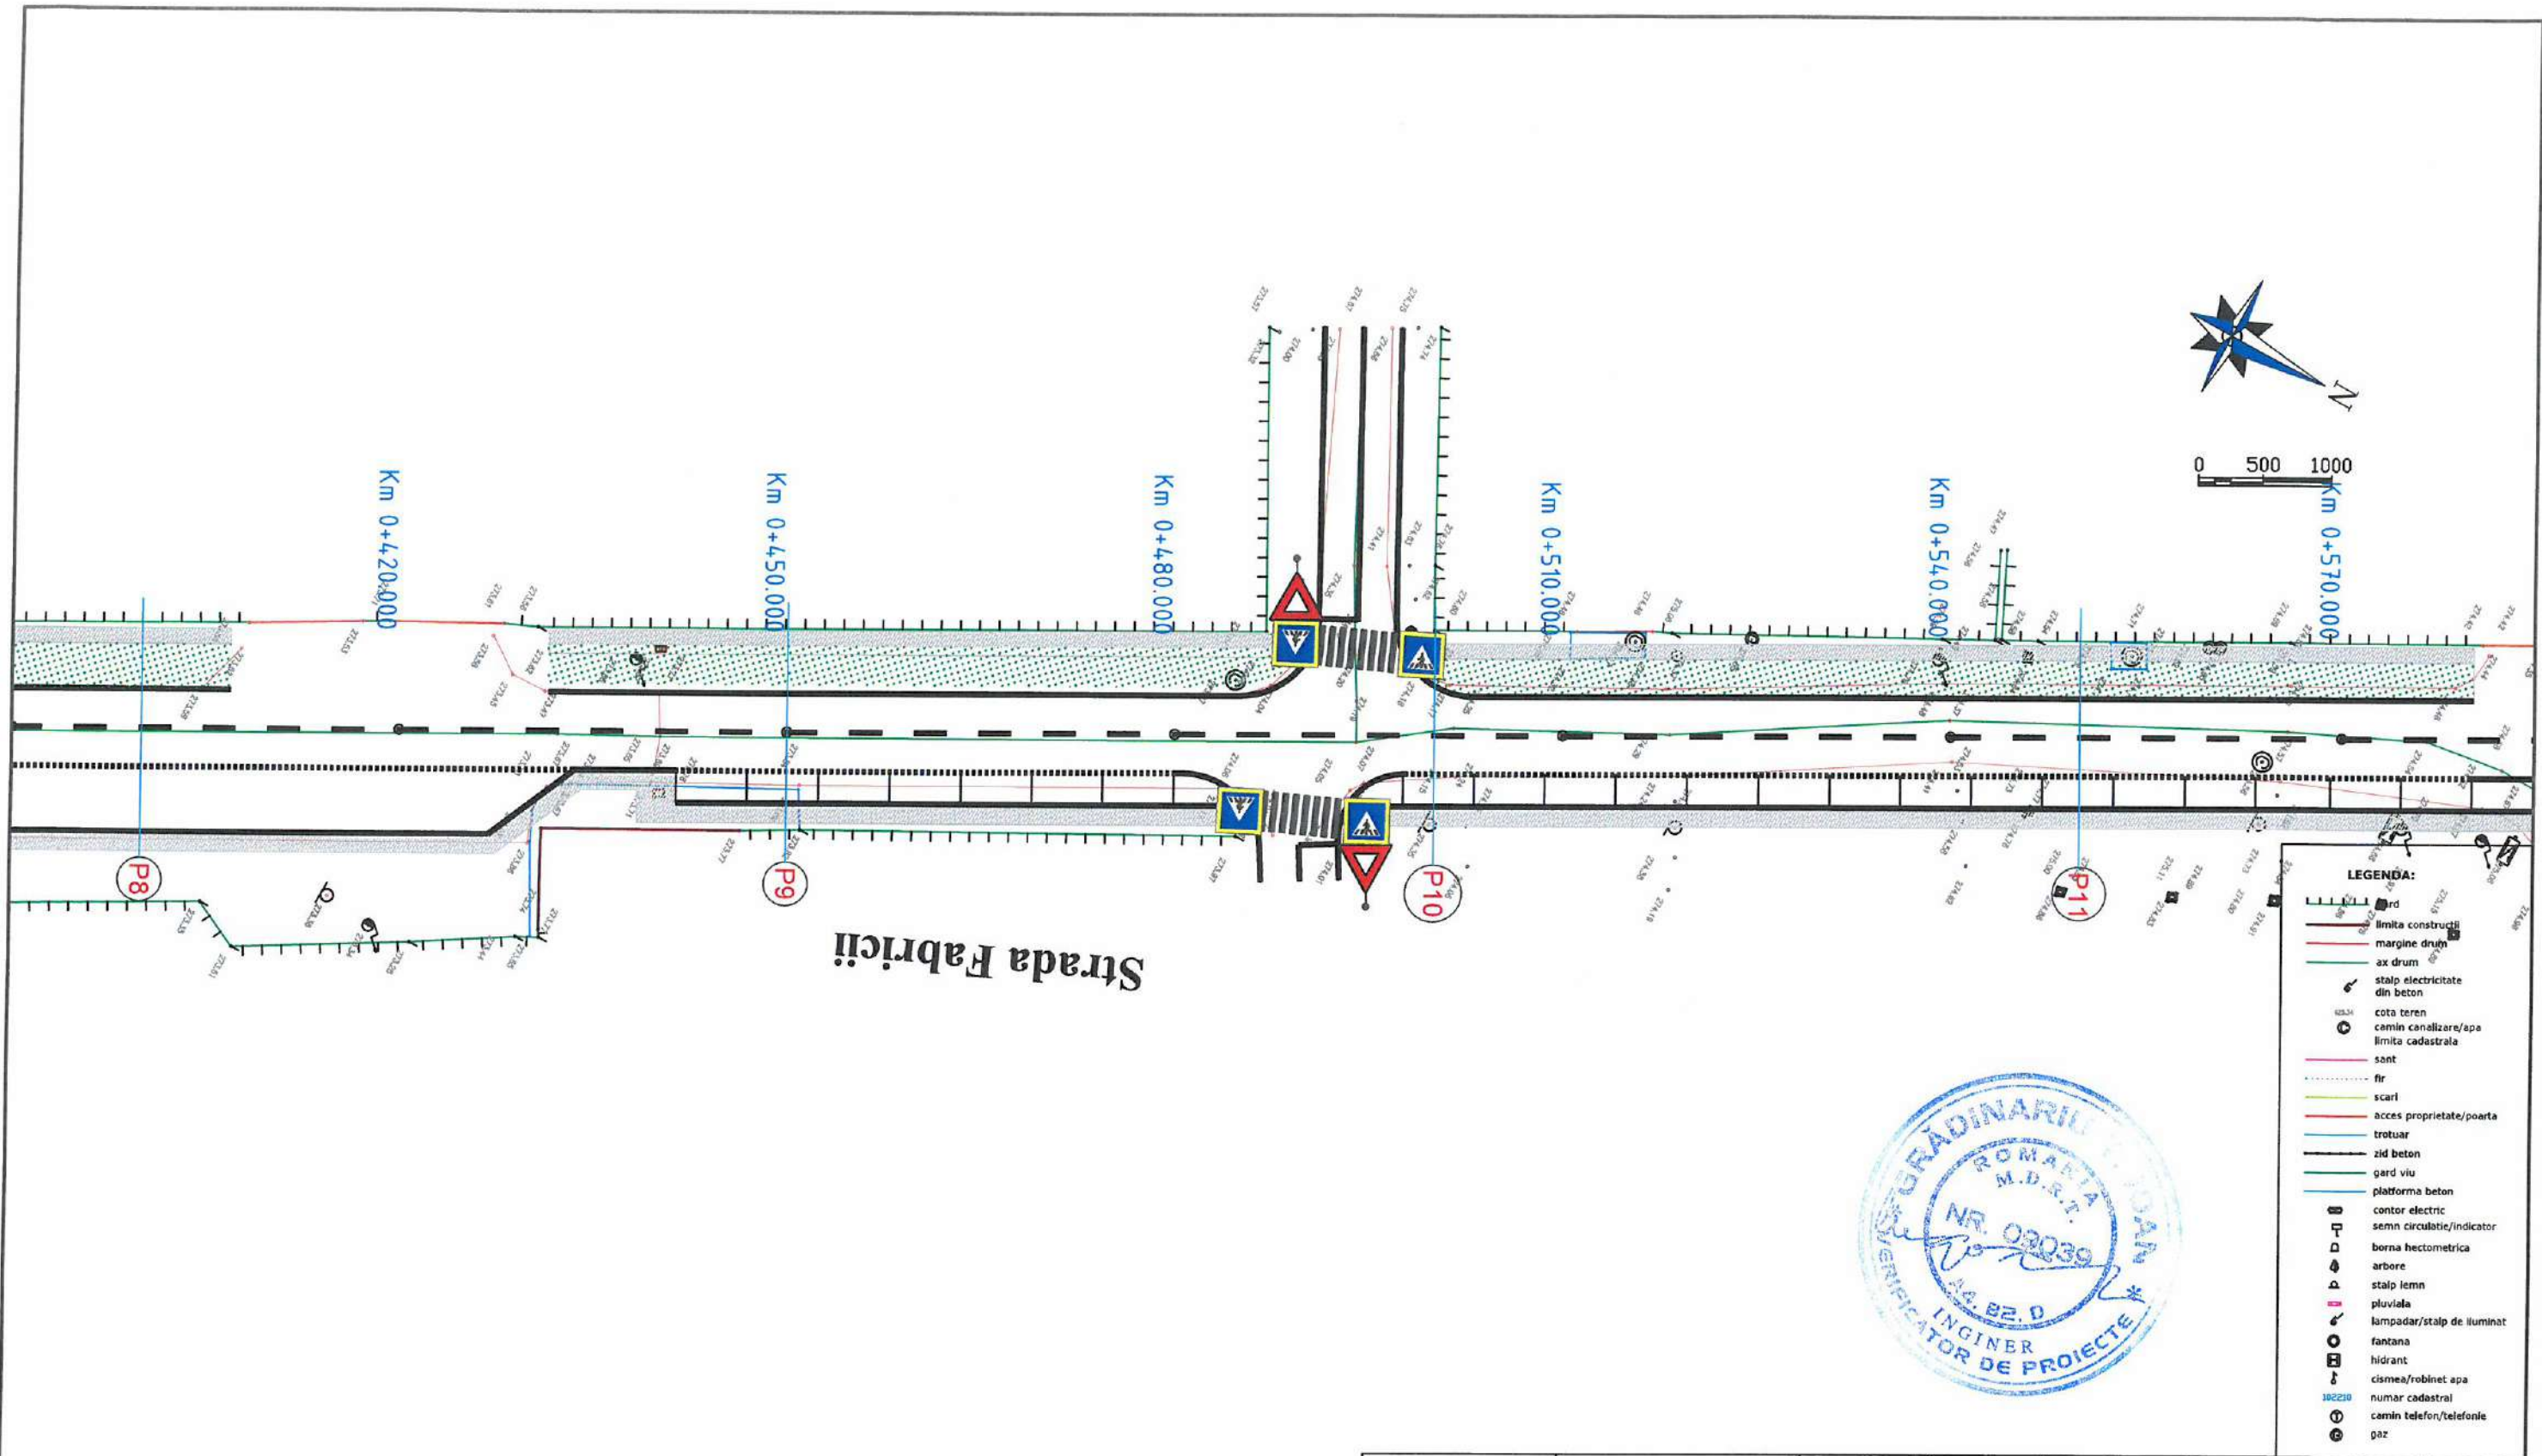


LEGENDĂ:

- TROTUAR PIETONAL
- SUPRAFAȚĂ CAROSABILĂ
- SPAȚII VERZI AMENAJATE
- PISTĂ DE BICICLIȘTI

Verificator / Expert	Nume	Semnătura	Cerința	Referat / Expertiză nr. / Data
Proiectant: S.C. NORDIC VISION S.R.L. str. Moara de Foc nr. 15, clădirea Autocenter, birou 7, Iași; e-mail: office@nordicvision.ro tel: 0741.533.268 / 0765.67.44.67; CUI: RO38756860				BENEFICIAR: ORAȘUL LUDUȘ <small>Adresa: B-dul 1 Dec. 1918 nr. 26 Telefon: 0265-411716, 0265-411548 Fax: 0265-413402 E-mail: ludus@oraș-luduș.ro</small>
Specificație Nume Semnătura Scara: 1:500				TITLU PROIECT: REABILITAREA ȘI MODERNIZAREA INFRASTRUCTURII DE DRUMURI ÎN ORAȘUL LUDUȘ
ȘEF PROIECT	Ing. Cătălin UNGUREANU	<i>Cătălin Ungureanu</i>	Data: 10/2021	
PROIECTAT	Ing. Alin ROMANIUC	<i>Alin Romaniuc</i>		TITLUL PLANȘEI: PLAN DE SITUAȚIE STRADA FABRICII
DESENAT	Ing. Diana PLOȘTINARU	<i>Diana Ploștinaru</i>		
				Proiect nr.: 561/2021 Faza: D.T.A.C.+ P.Th. Plansa nr. D2.32



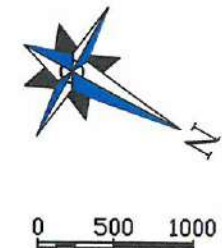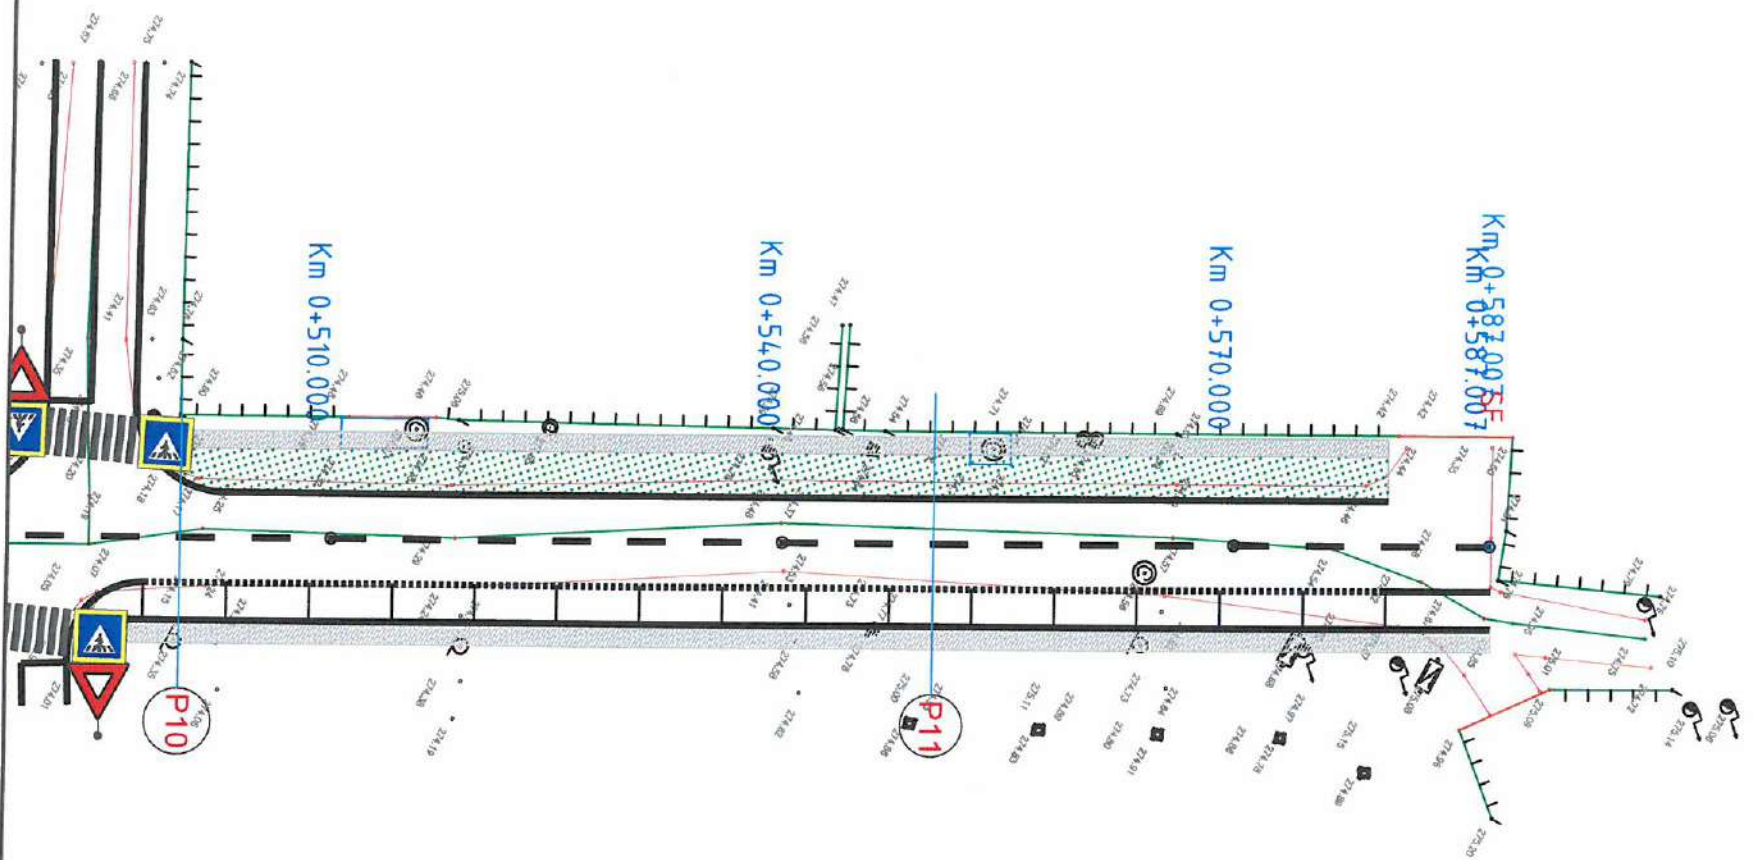

LEGENDA:


- gard
- limita constructii
- margine drum
- ax drum
- stalp electricitate din beton
- cota teren
- camin canalizare/apa
- limita cadastrala
- sant
- fir
- scari
- acces proprietate/poarta
- trotuar
- zid beton
- gard viu
- platforma beton
- contor electric
- semn circulatie/indicator
- arbore
- stalp lemn
- pluviala
- lampodar/stalp de iluminat
- fantana
- hidrant
- cisterna/robinet apa
- numar cadastral
- camin telefon/telefonie
- gaz

LEGENDA:

- TROTUAR PIETONAL
- SUPRAFAȚĂ CAROSABILĂ
- SPAȚII VERZI AMENAJATE
- PISTĂ DE BICICLIȘTI




Verificator / Expert	Nume	Semnătura	Cerința	Referat / Expertiză nr. / Data
Proiectant: S.C. NORDIC VISION S.R.L. str. Moara de Foc nr. 15, clădirea Autocenter, birou 7, Iași; e-mail: office@nordicvision.ro; tel: 0741.533.268 / 0765.67.44.67; CUI: RO38756860				BENEFICIAR: ORAȘUL LUDUȘ <small>Adresa: B-dul 1 Dec. 1918 nr. 26 Telefon: 0265-411716 / 0265-411545 Fax: 0265-411402 E-mail: ludus@ons.e-adm.ro</small>
ȘEF PROIECT Ing. Cătălin UNGUREANU				TITLUL PROIECT: REABILITAREA ȘI MODERNIZAREA INFRASTRUCTURII DE DRUMURI ÎN ORAȘUL LUDUȘ
PROIECTAT Ing. Alin ROMANIUC				
DESENAT Ing. Diana PLOȘTINARU				
Scara: 1:500 Data: 10/2021				Proiect nr.: 561/2021 Faza: D.T.A.C.+ P.Th. Plansa nr. D2.33
TITLUL PLANȘEI: PLAN DE SITUAȚIE STRADA FABRICII				

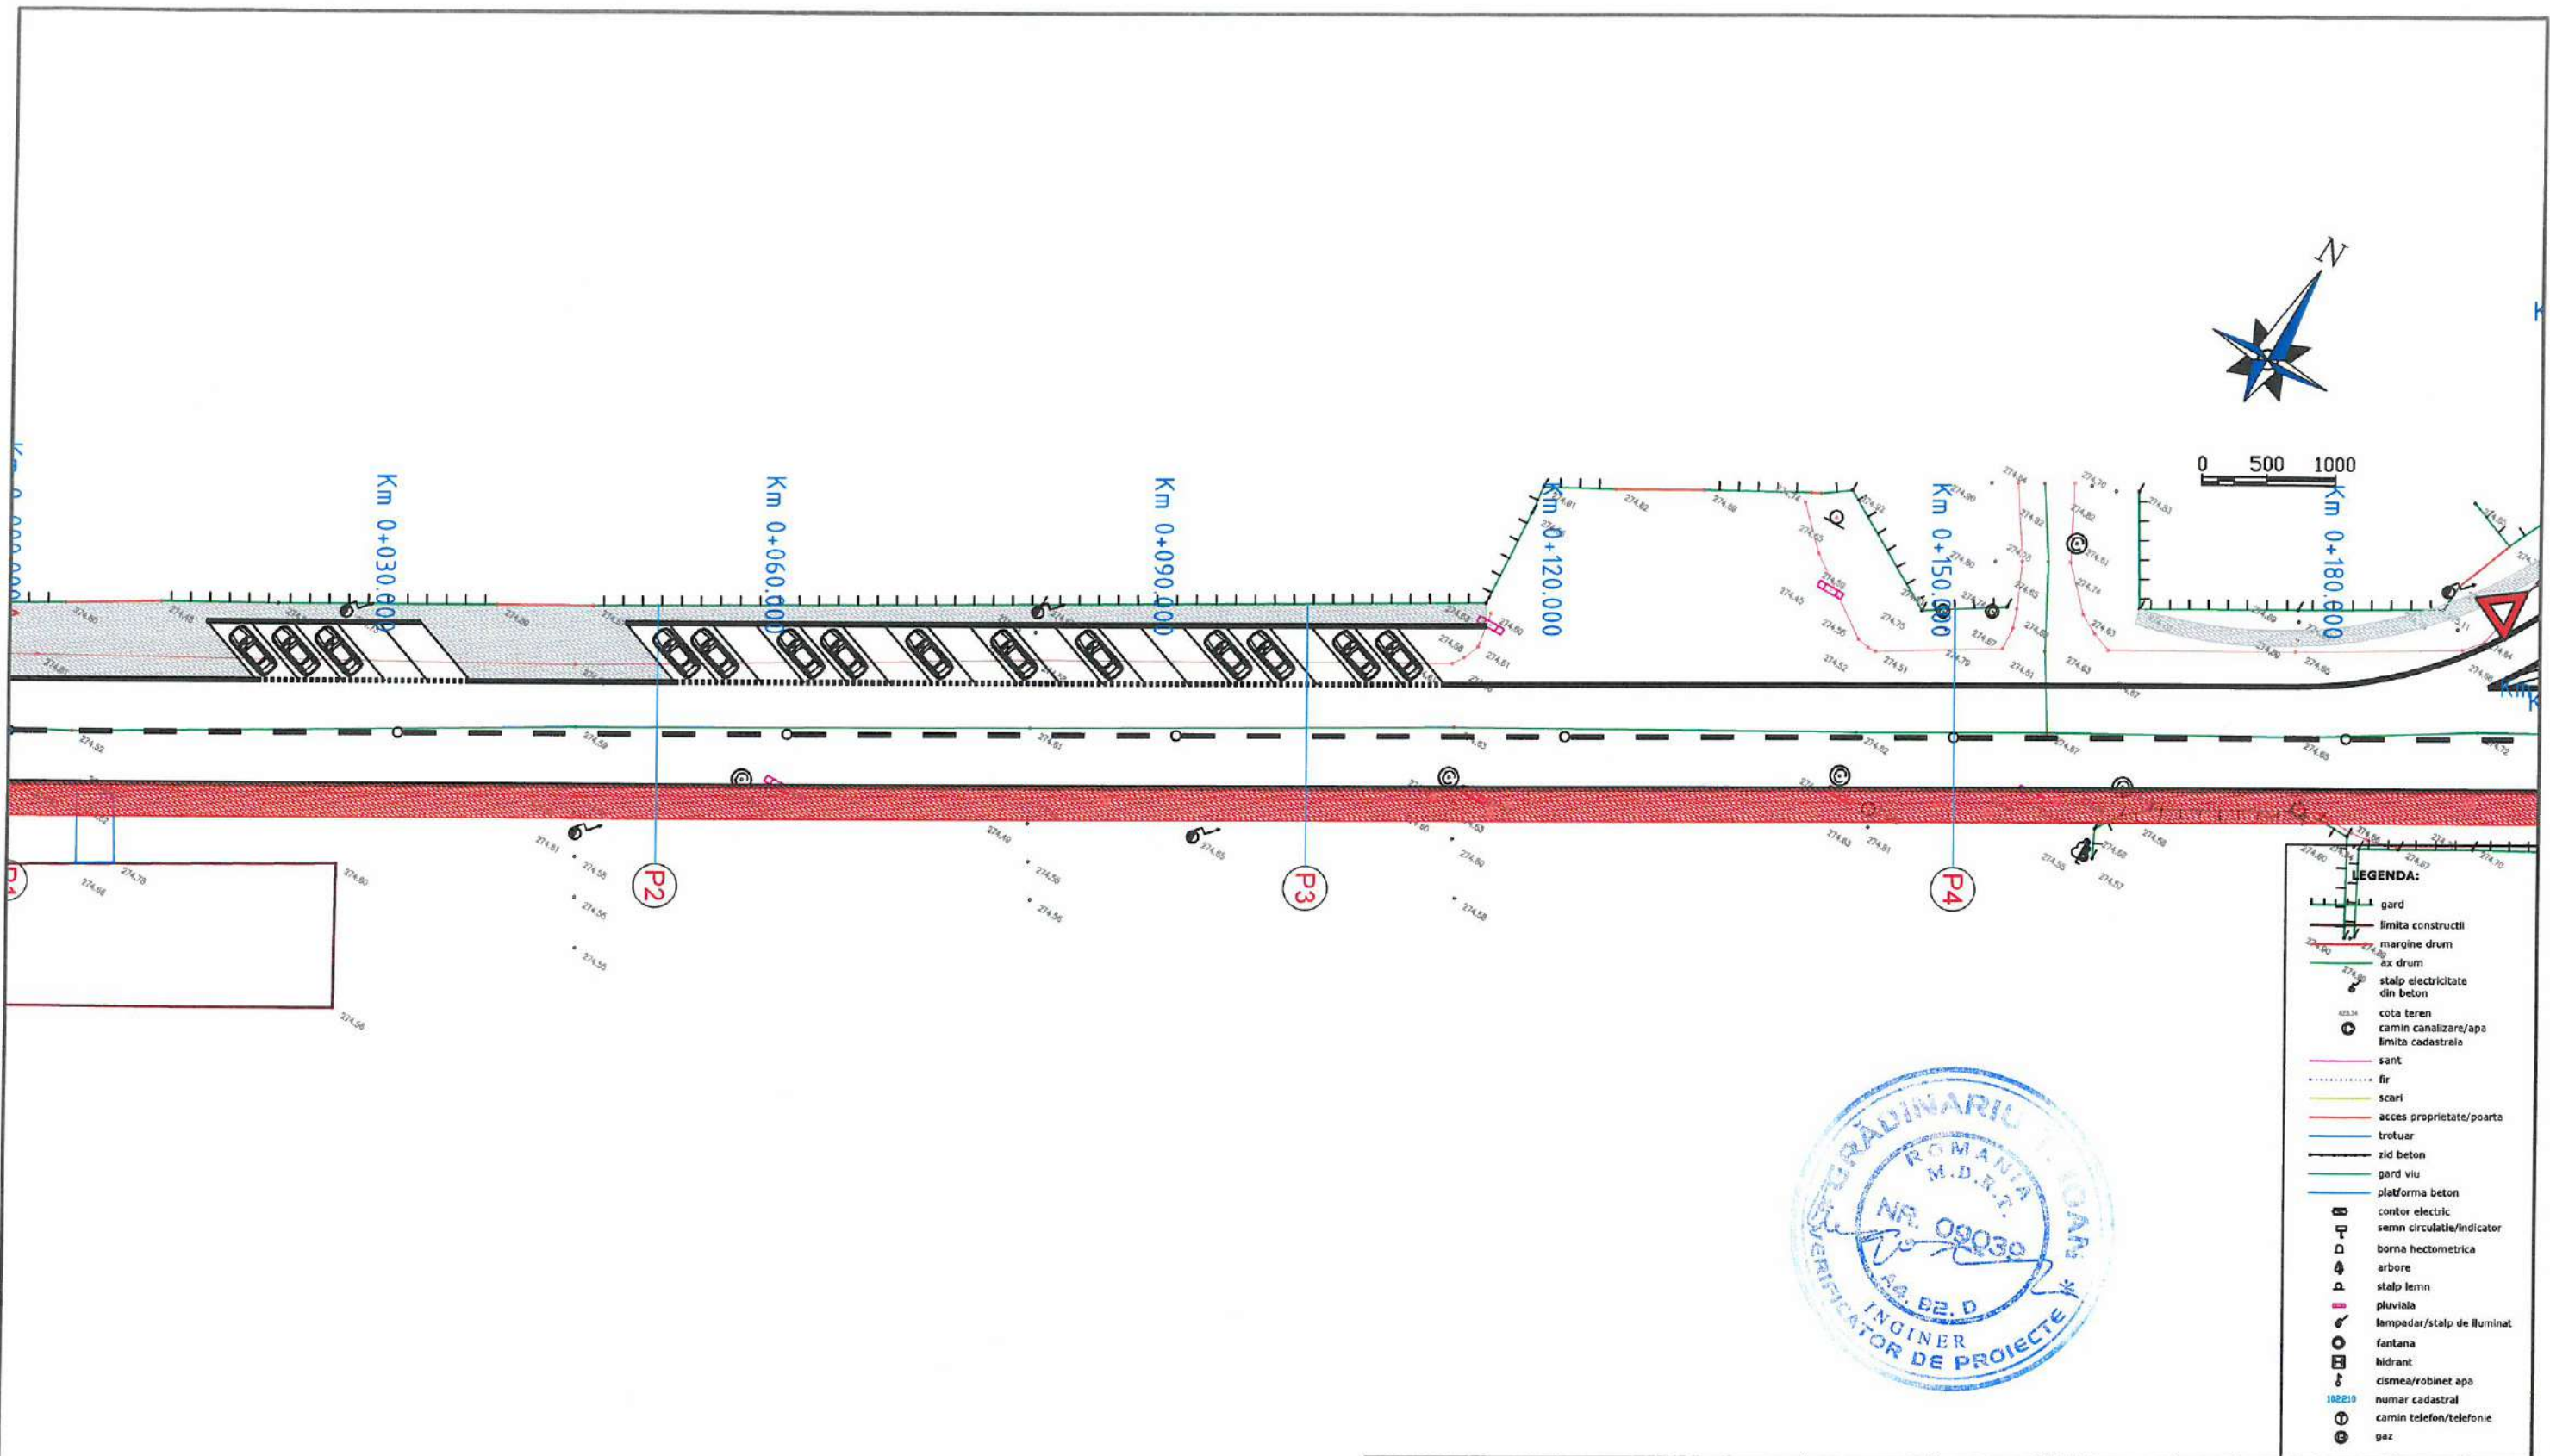

- LEGENDĂ:**
- TROTUAR PIETONAL
 - SUPRAFAȚĂ CAROSABILĂ
 - SPAȚII VERZI AMENAJATE
 - PISTĂ DE BICICLIȘTI


Verificator / Expert	Nume	Semnătura	Cerința	Referat / Expertiză nr. / Data
Proiectant: S.C. NORDIC VISION S.R.L. str. Moara de Foc nr. 15, clădirea Autocenter, birou 7, Iași; e-mail: office@nordicvision.ro; tel: 0741.533.268 / 0765.67.44.67; CUI: RO38756860				BENEFICIAR: ORAȘUL LUDUȘ <small>Adresa: B-dul 1 Dec. 1918 nr. 26 Telefon: 0265-411716; 0265-411548 Fax: 0265-411402 E-mail: ludus@onsi.ead.ro</small>
Specificație	Nume	Semnătura	Scara:	TITLUL PROIECT: REABILITAREA ȘI MODERNIZAREA INFRASTRUCTURII DE DRUMURI ÎN ORAȘUL LUDUȘ
ȘEF PROIECT	Ing. Cătălin UNGUREANU	<i>C. Ungureanu</i>	1:500	
PROIECTAT	Ing. Alin ROMANIUC	<i>A. Romaniuc</i>	Data:	
DESENAT	Ing. Diana PLOȘTINARU	<i>D. Ploștinaru</i>	10/2021	
				TITLUL PLANȘEI: PLAN DE SITUAȚIE STRADA 1 MAI
				Proiect nr.: 561/2021 Faza: D.T.A.C.+ P.Th. Planșa nr. D2.34

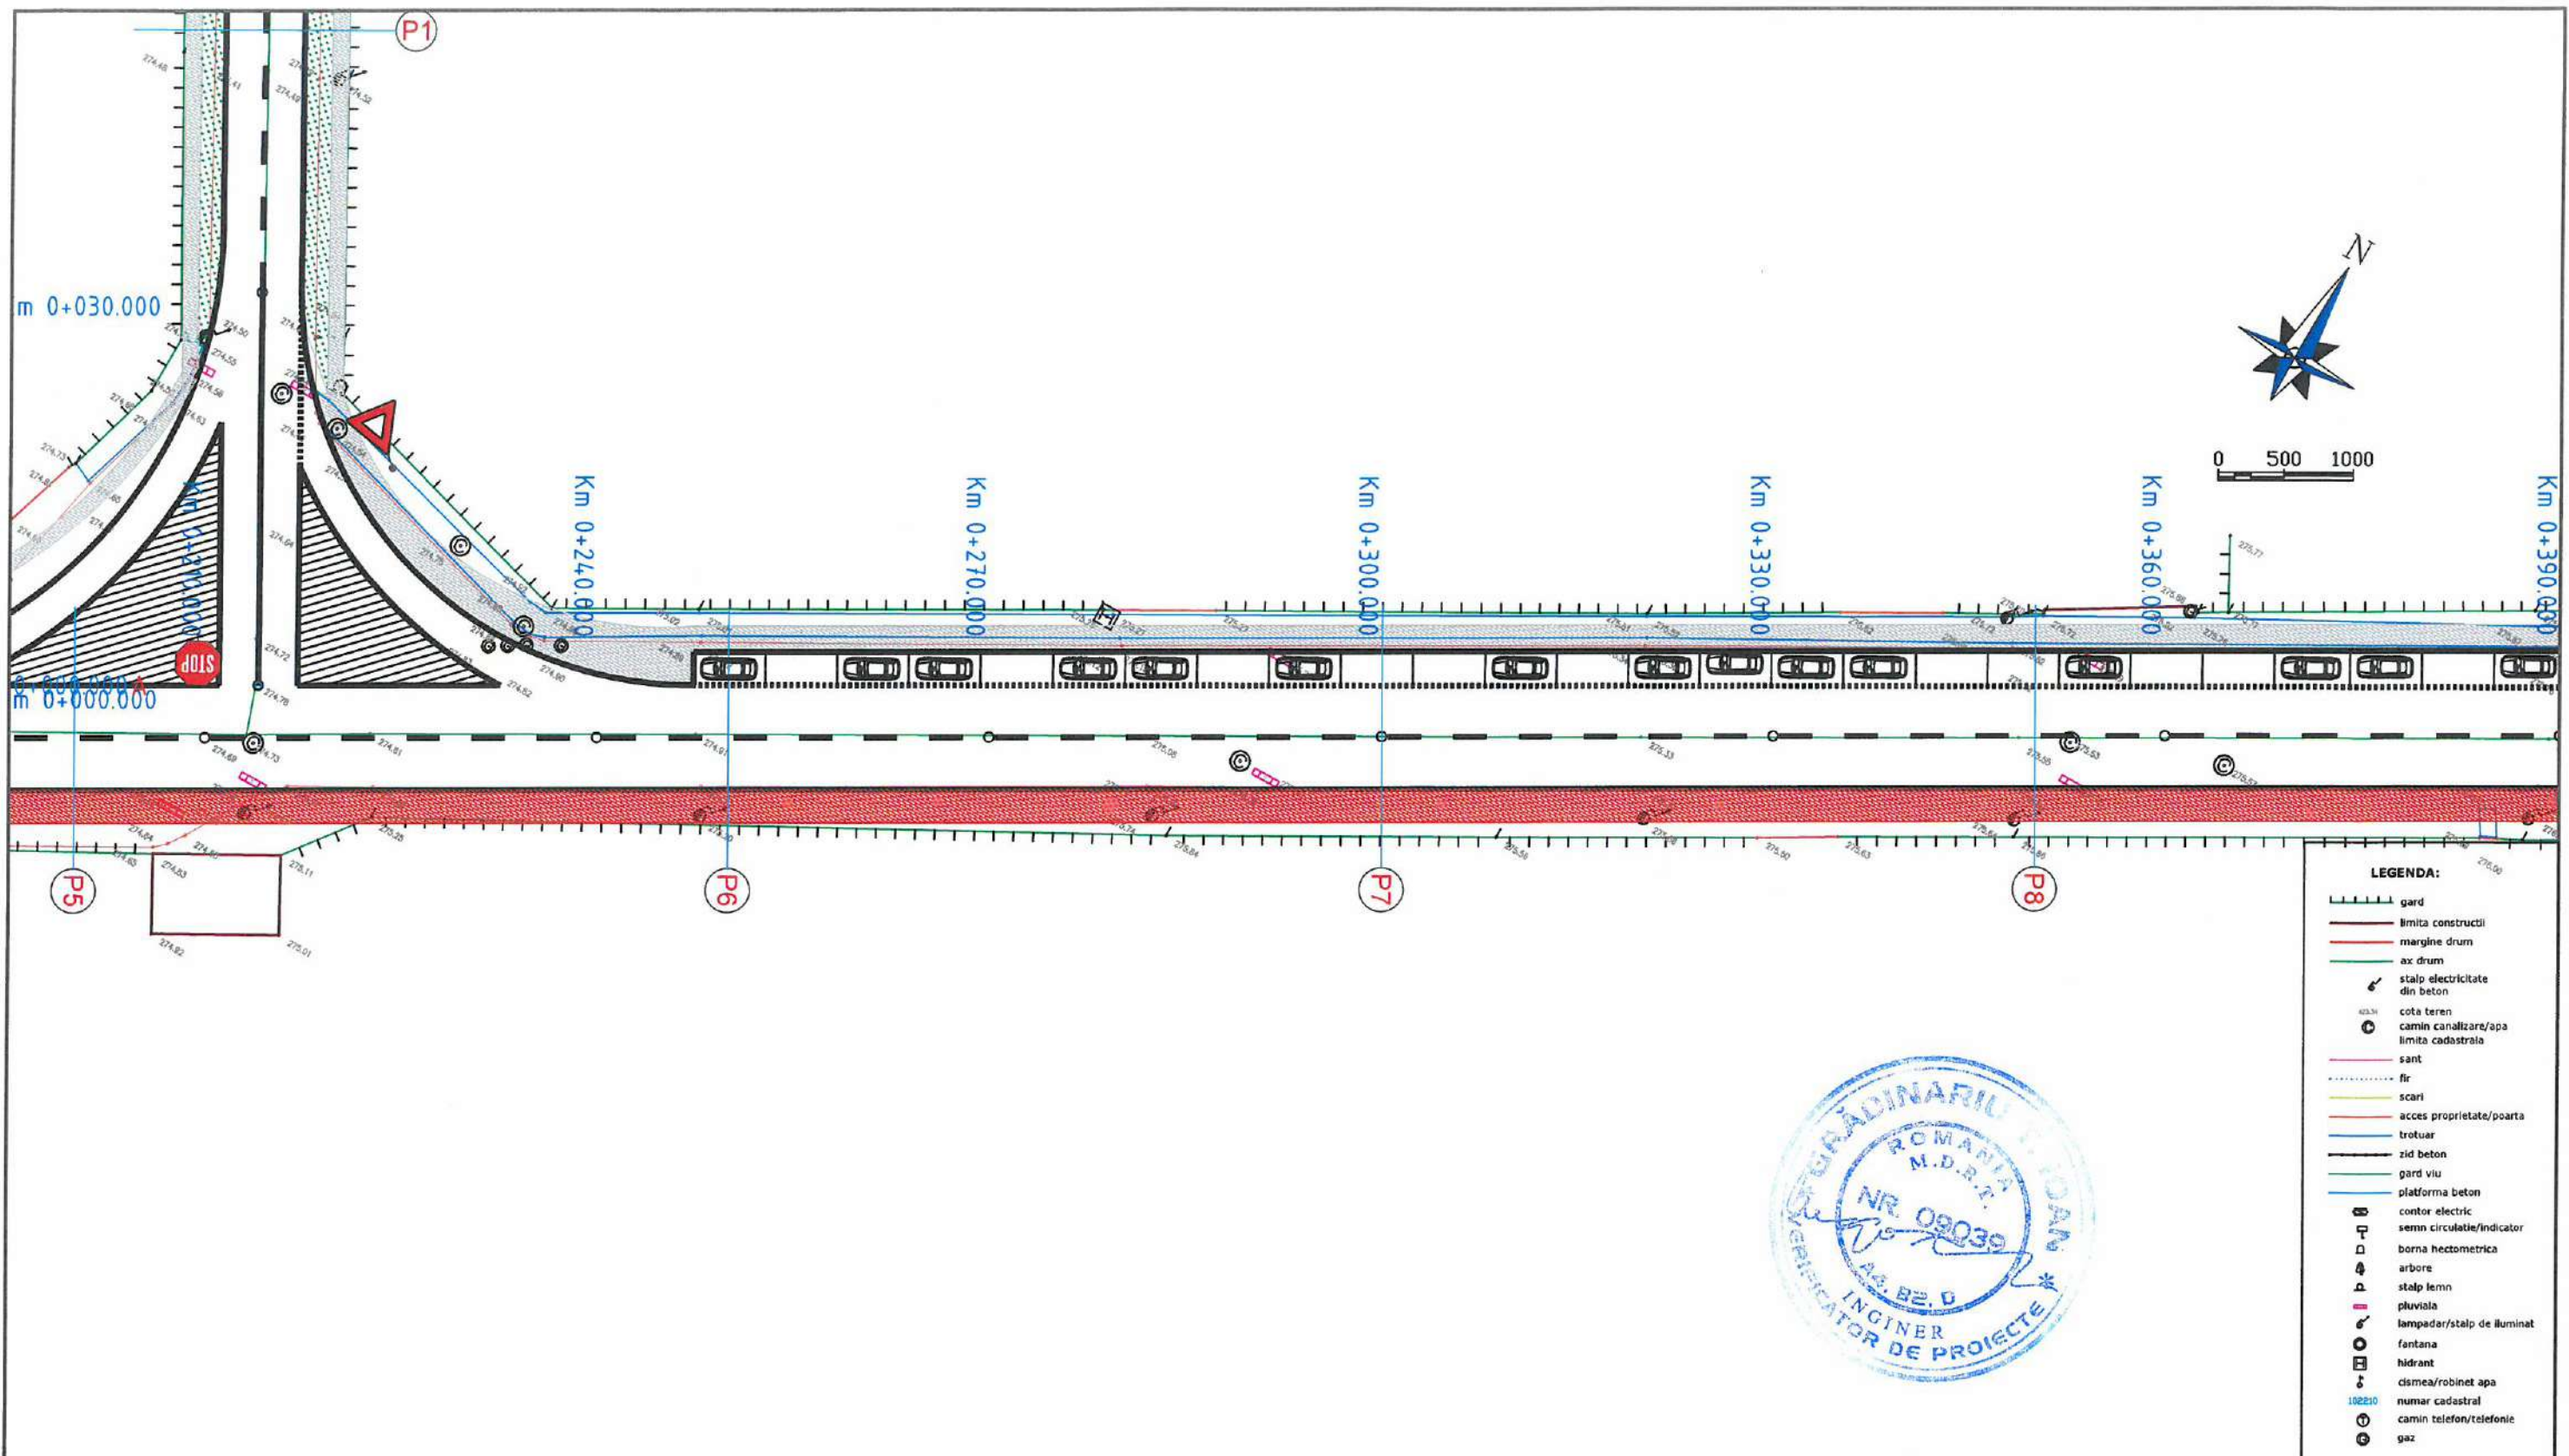

LEGENDĂ:

- TROTUAR PIETONAL
- SUPRAFAȚĂ CAROSABILĂ
- SPAȚII VERZI AMENAJATE
- PISTĂ DE BICICLIȘTI

Verificator / Expert	Nume	Semnătura	Cerința	Referat / Expertiză nr. / Data
Proiectant: S.C. NORDIC VISION S.R.L. str. Moara de Foc nr. 15, clădirea Autocenter, birou 7, Iași; e-mail: office@nordicvision.ro; tel: 0741.533.268 / 0765.67.44.67; CUI: RO38756860				BENEFICIAR: ORAȘUL LUDUȘ <small>Adresa: B-dul 1 Dec. 1918 nr. 26 Telefon: 0265-411716, 0265-411548 Fax: 0265-4113402 E-mail: ludus@orașul-luduș.ro</small>
Specificație Nume Semnătura Scara: 1:500				TITLU PROIECT: REABILITAREA ȘI MODERNIZAREA INFRASTRUCTURII DE DRUMURI ÎN ORAȘUL LUDUȘ
ȘEF PROIECT Ing. Cătălin UNGUREANU <i>Cătălin</i>				Proiect nr.: 561/2021 Faza: D.T.A.C.+ P.Th.
PROIECTAT Ing. Alin ROMANIUC <i>Alin</i>				
DESENAT Ing. Diana PLOȘTINARU <i>Diana</i>				
Data: 10/2021				TITLUL PLANȘEI: PLAN DE SITUAȚIE STRADA 1 MAI Plansa.nr. D2.35

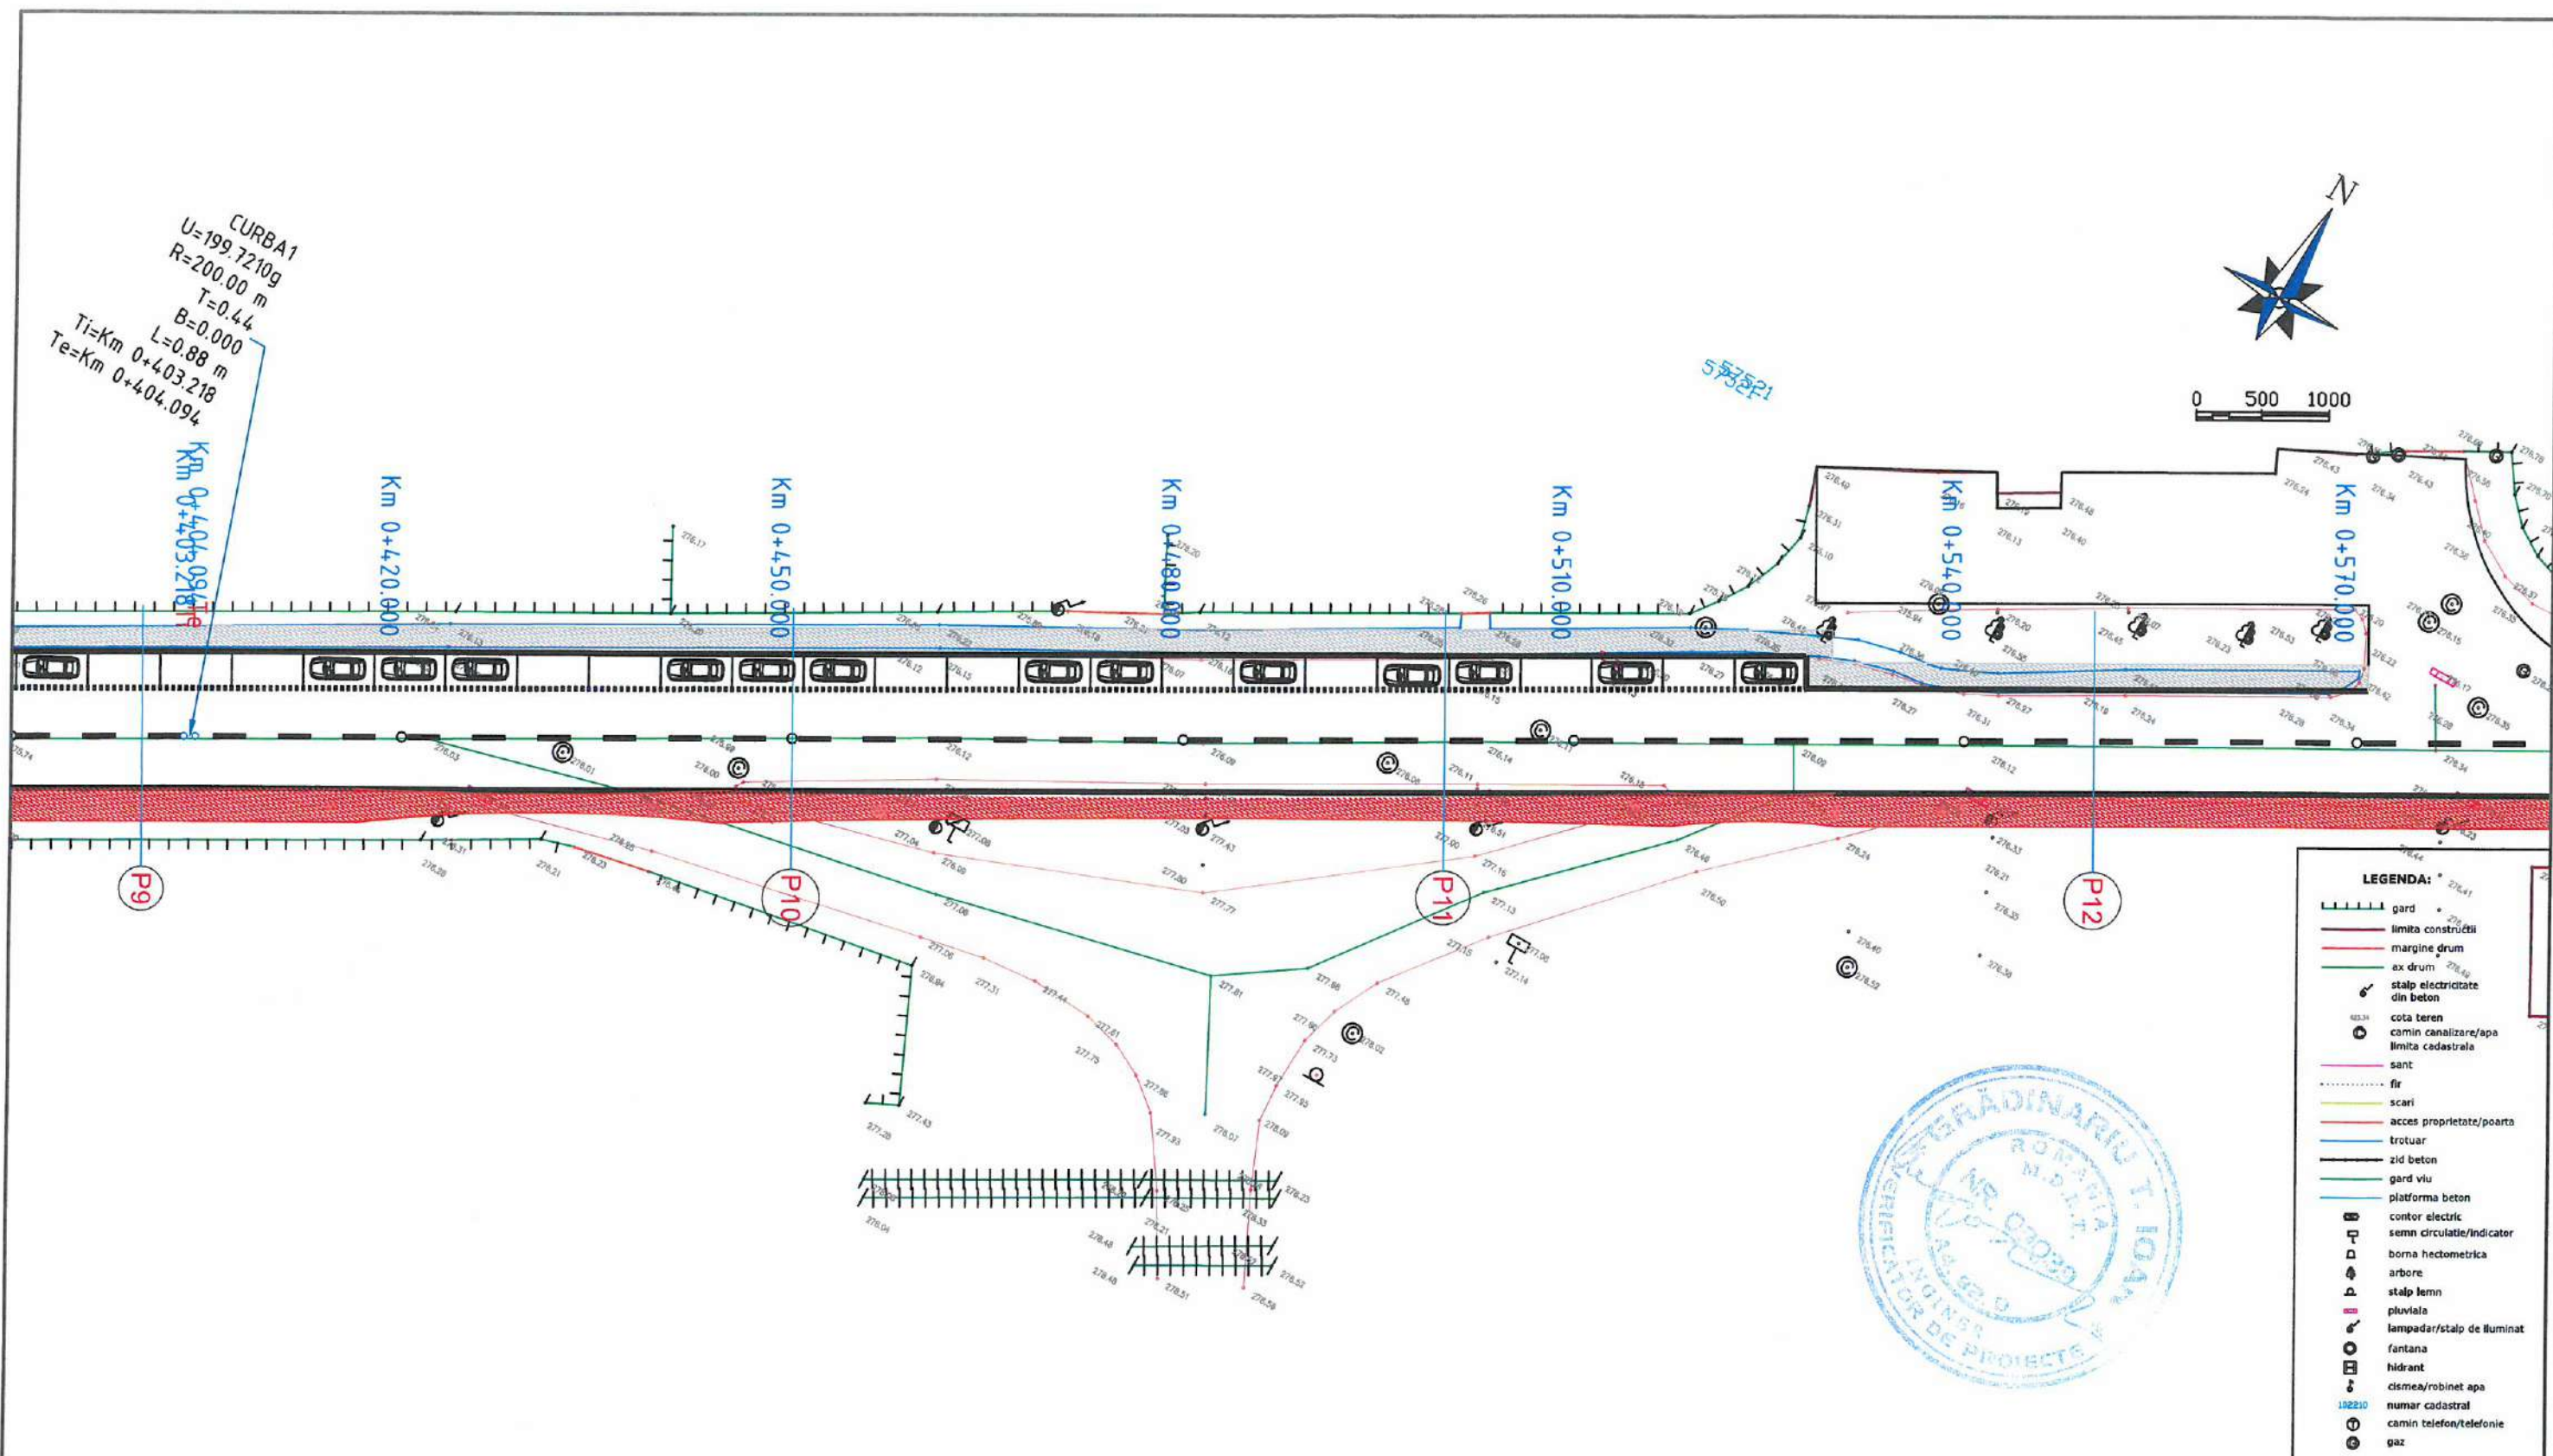


CURBA1
 $U=199.7210g$
 $R=200.00\text{ m}$
 $T=0.44$
 $B=0.000$
 $L=0.88\text{ m}$
 $Ti=\text{Km } 0+403.218$
 $Te=\text{Km } 0+404.094$

LEGENDĂ:

- TROTUAR PIETONAL
- SUPRAFAȚĂ CAROSABILĂ
- SPAȚII VERZI AMENAJATE
- PISTĂ DE BICICLIȘTI

Verificator / Expert	Nume	Semnătura	Cerința	Referat / Expertiză nr. / Data
Proiectant: S.C. NORDIC VISION S.R.L. str. Moara de Foc nr. 15, clădirea Autocenter, birou 7, Iași; e-mail: office@nordicvision.ro; tel: 0741.533.268 / 0765.67.44.67; CUI: RO38756860				BENEFICIAR: ORAȘUL LUDUȘ <small>Adresa: B-dul 1 Dec. 1918 nr. 26 Telefon: 0265-411716 / 0265-411548 Fax: 0265-411402 E-mail: lu@orașul-luduș.ro</small>
Specificație	Nume	Semnătura	Scara: 1:500	TITLU PROIECT: REABILITAREA ȘI MODERNIZAREA INFRASTRUCTURII DE DRUMURI ÎN ORAȘUL LUDUȘ
ȘEF PROIECT	Ing. Cătălin UNGUREANU	<i>Cătălin Ungureanu</i>	Data: 10/2021	Faza: D.T.A.C.+ P.Th.
PROIECTAT	Ing. Alin ROMANIUC	<i>Alin Romaniuc</i>		
DESENAT	Ing. Diana PLOȘTINARU	<i>Diana Ploștinaru</i>	TITLUL PLANȘEI: PLAN DE SITUAȚIE STRADA 1 MAI	Proiect nr.: 561/2021 Planșa nr. D2.36



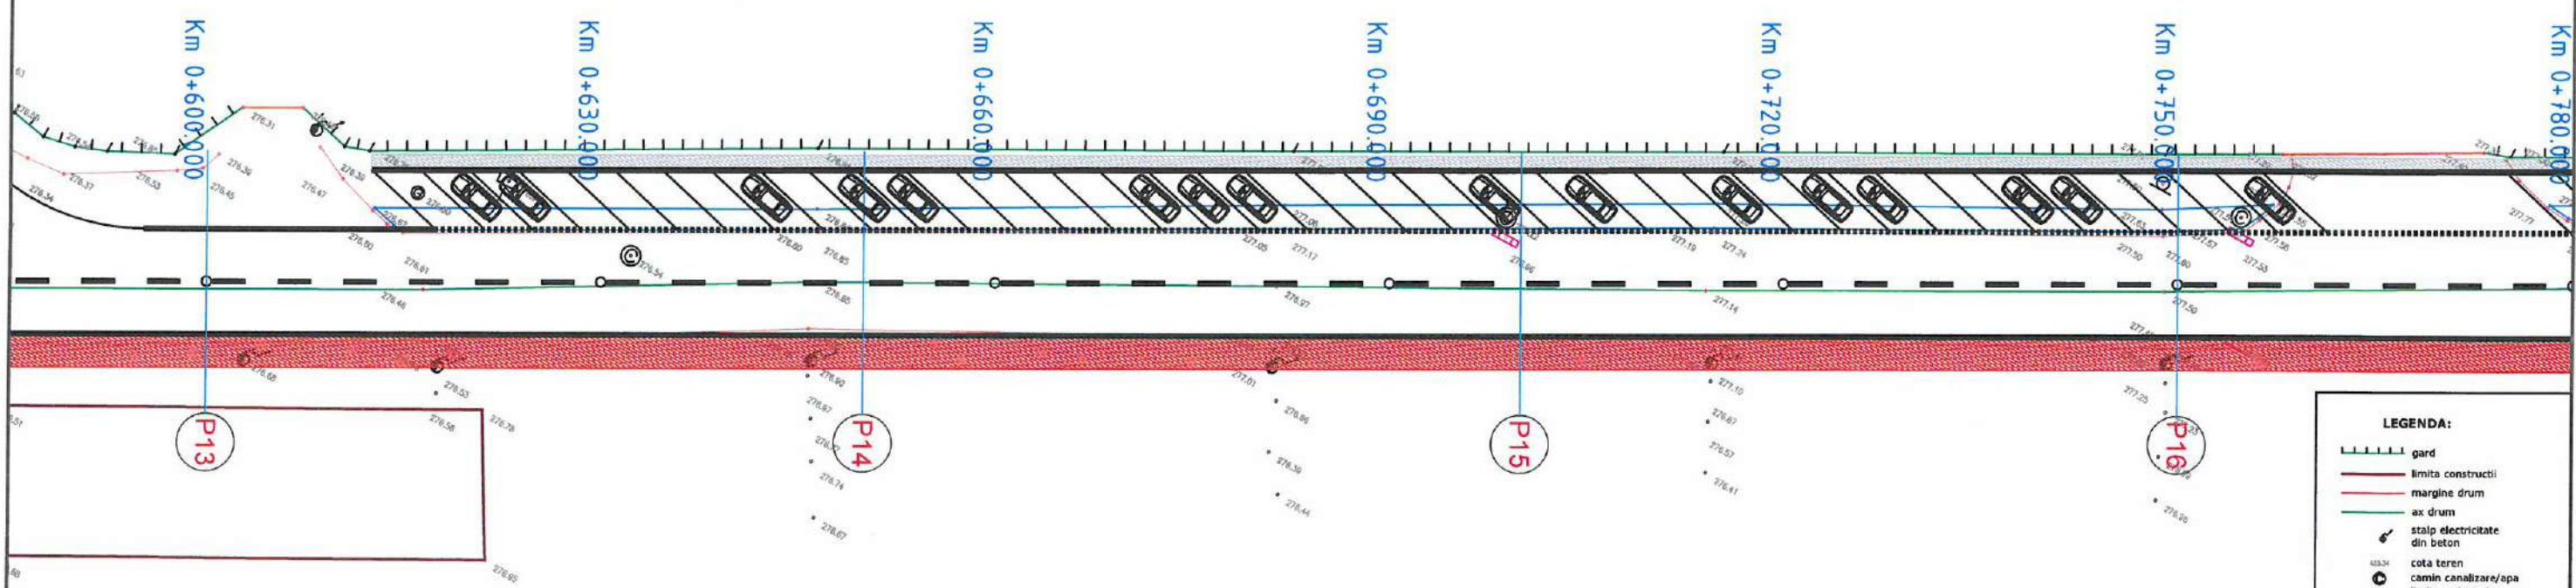

LEGENDA:


- gard
- limita constructii
- margine drum
- ax drum
- stalp electricitate din beton
- cota teren
- camin canalizare/apa
- limita cadastrala
- sant
- fir
- scari
- acces proprietate/poarta
- trotuar
- zid beton
- gard viu
- platforma beton
- ⊠ contor electric
- ⊠ semn circulatie/indicator
- ⊠ borna hectometrica
- ⊠ arbore
- ⊠ stalp lemn
- ⊠ pluviala
- ⊠ lampadar/stalp de iluminat
- ⊠ fontano
- ⊠ hidrant
- ⊠ cisterna/robinet apa
- 102210 numar cadastral
- ⊠ camin telefon/telefonie
- ⊠ gaz



LEGENDĂ:

- TROTUAR PIETONAL
- SUPRAFAȚĂ CAROSABILĂ
- SPAȚII VERZI AMENAJATE
- PISTĂ DE BICICLIȘTI

Verificator / Expert	Nume	Semnătura	Cerința	Referat / Expertiză nr. / Data
Proiectant: S.C. NORDIC VISION S.R.L. str. Moara de Foc nr. 15, clădirea Autocenter, birou 7, Iași; e-mail: office@nordicvision.ro; tel: 0741.533.268 / 0765.67.44.67; CUI: RO38756860				BENEFICIAR: ORAȘUL LUDUȘ <small>Adresa: B-dul I Dec. 1918 nr. 26 Telefon: 0265-411716, 0265-411548 Fax: 0265-413402 E-mail: ludus@orașul-luduș.ro</small>
Scara: 1:500 Data: 10/2021				TITLUL PROIECT: REABILITAREA ȘI MODERNIZAREA INFRASTRUCTURII DE DRUMURI ÎN ORAȘUL LUDUȘ
ȘEF PROIECT Ing. Cătălin UNGUREANU				Proiect nr.: 561/2021 Faza: D.T.A.C.+ P.Th.
PROIECTAT Ing. Alin ROMANIUC				Titlul Planșei: PLAN DE SITUAȚIE STRADA 1 MAI Plansa nr. D2.37
DESENAT Ing. Diana PLOȘTINARU				

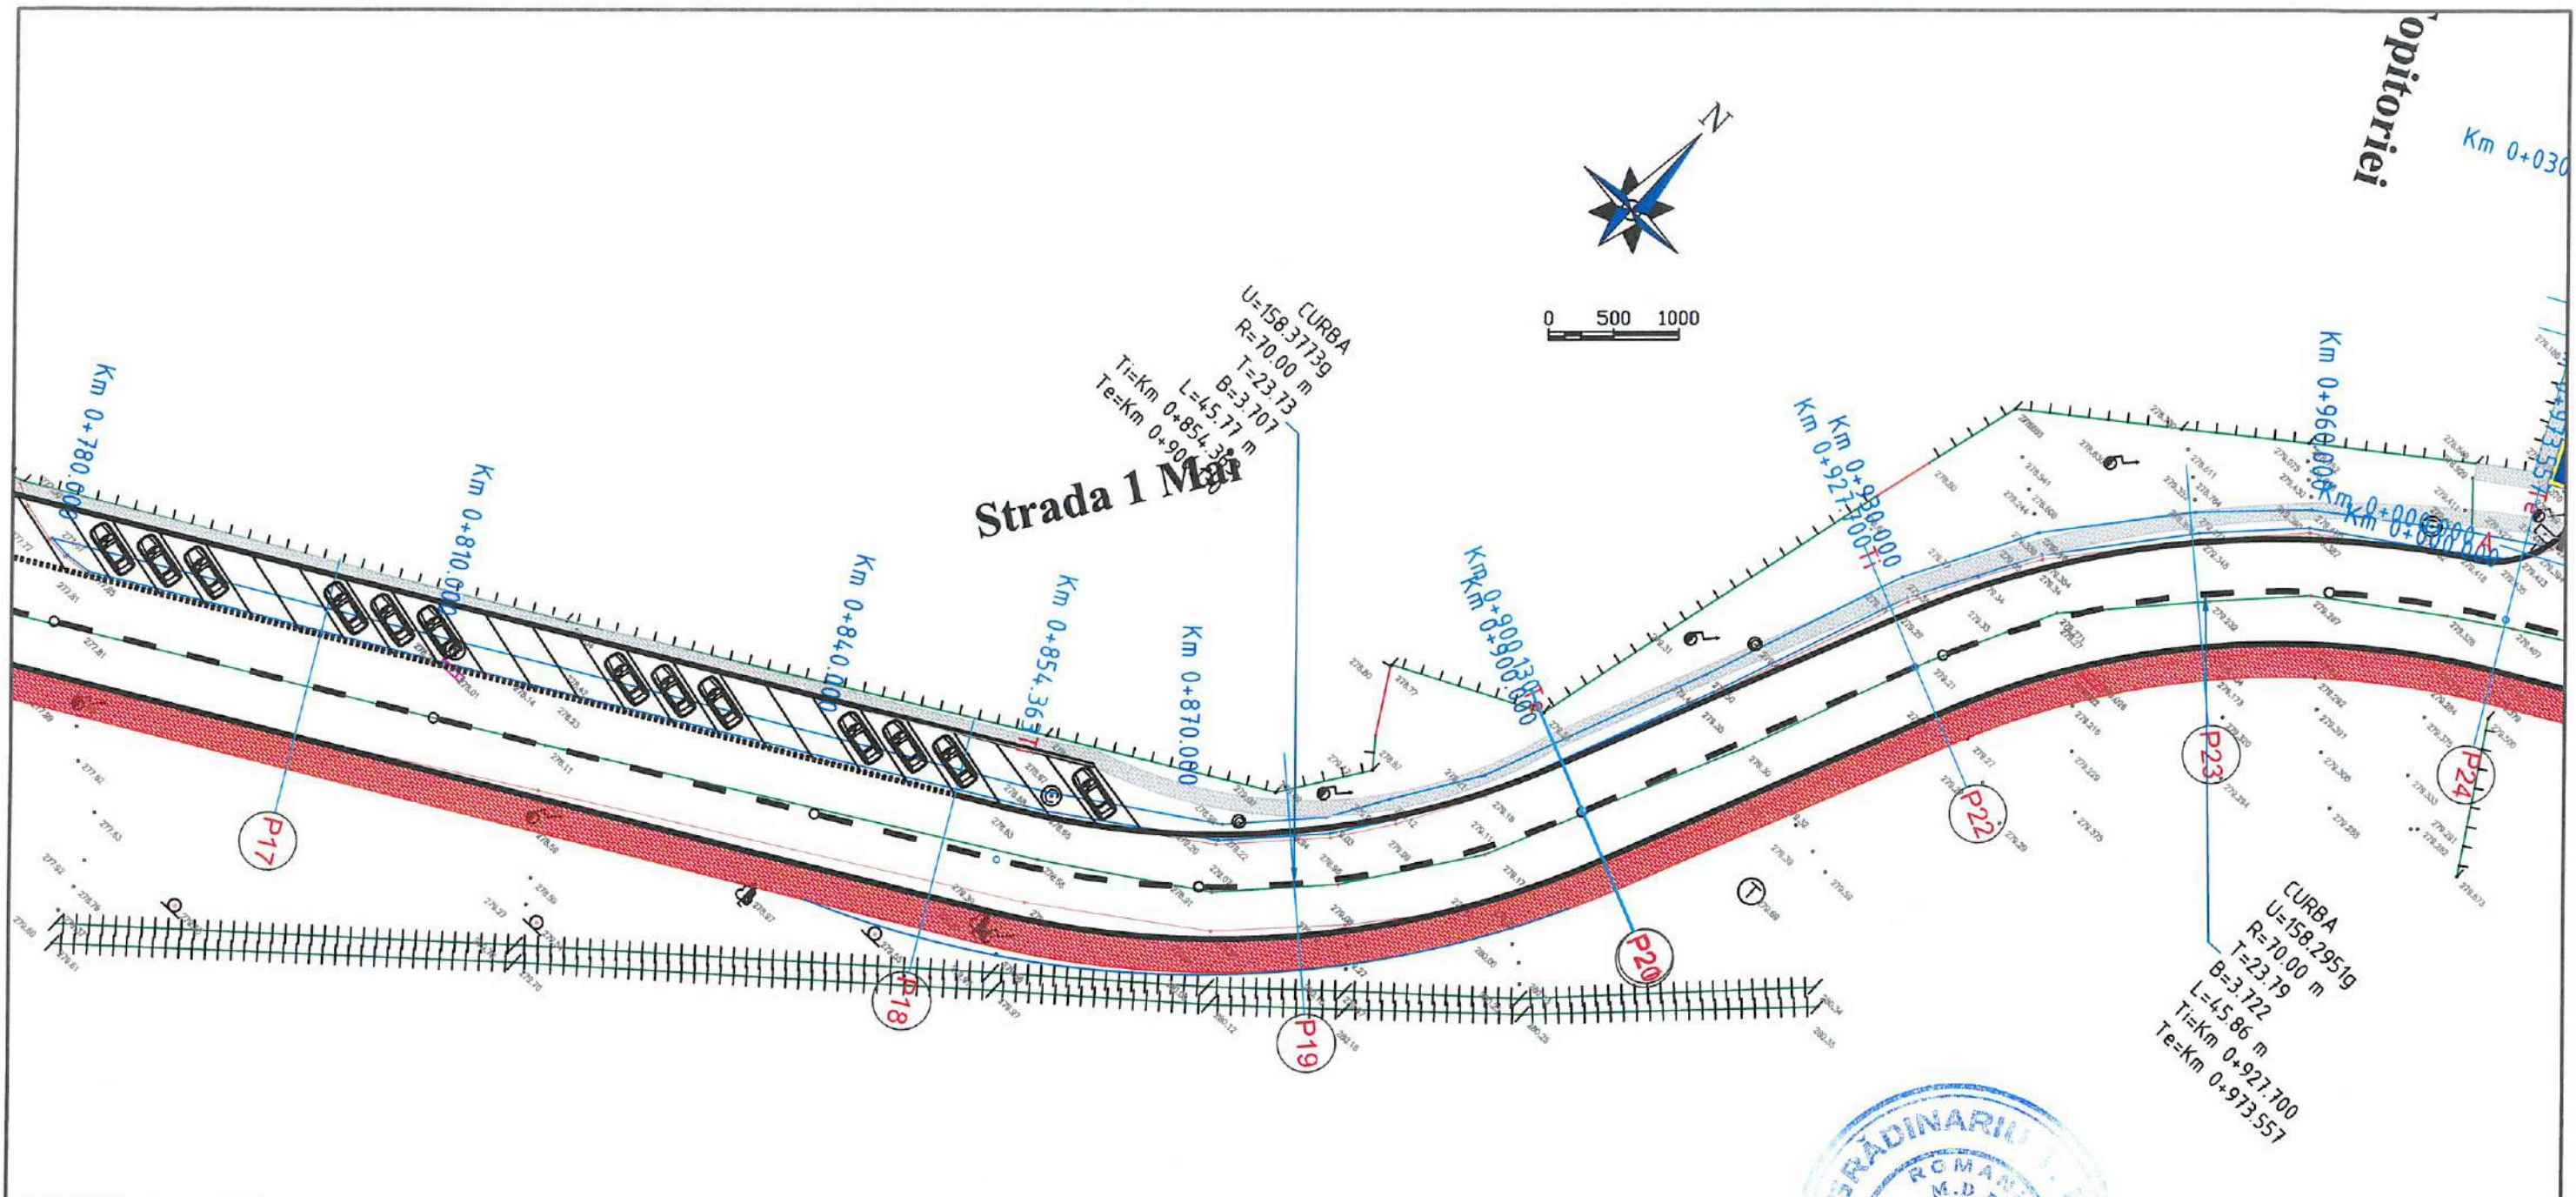


LEGENDĂ:

- ▬▬▬▬ TROTUAR PIETONAL
- ▬▬▬▬ SUPRAFAȚĂ CAROSABILĂ
- ▬▬▬▬ SPAȚII VERZI AMENAJATE
- ▬▬▬▬ PISTĂ DE BICICLIȘTI



Verificator / Expert	Nume	Semnătura	Cerința	Referat / Expertiză nr. / Data
Proiectant: S.C. NORDIC VISION S.R.L. str. Moara de Foc nr. 15, clădirea Autocenter, birou 7, Iași; e-mail: office@nordicvision.ro; tel: 0741.533.268 / 0765.67.44.67; CUI: RO38756860				BENEFICIAR: ORAȘUL LUDUȘ <small>Adresa: B-dul 1 Dec. 1918 nr. 25 Telefon: 0265-411716 / 0265-411548 Fax: 0265-413402 E-mail: ludus@orașul-ludus.ro</small>
Specificație ȘEF PROIECT: Ing. Cătălin UNGUREANU PROIECTAT: Ing. Alin ROMANIUC DESENAT: Ing. Diana PLOȘTINARU				TITLU PROIECT: REABILITAREA ȘI MODERNIZAREA INFRASTRUCTURII DE DRUMURI ÎN ORAȘUL LUDUȘ TITLUL PLANȘEI: PLAN DE SITUAȚIE STRADA 1 MAI
Scara: 1:500 Data: 10/2021				Proiect nr.: 561/2021 Faza: D.T.A.C.+ P.Th. Planșa nr. D2.38

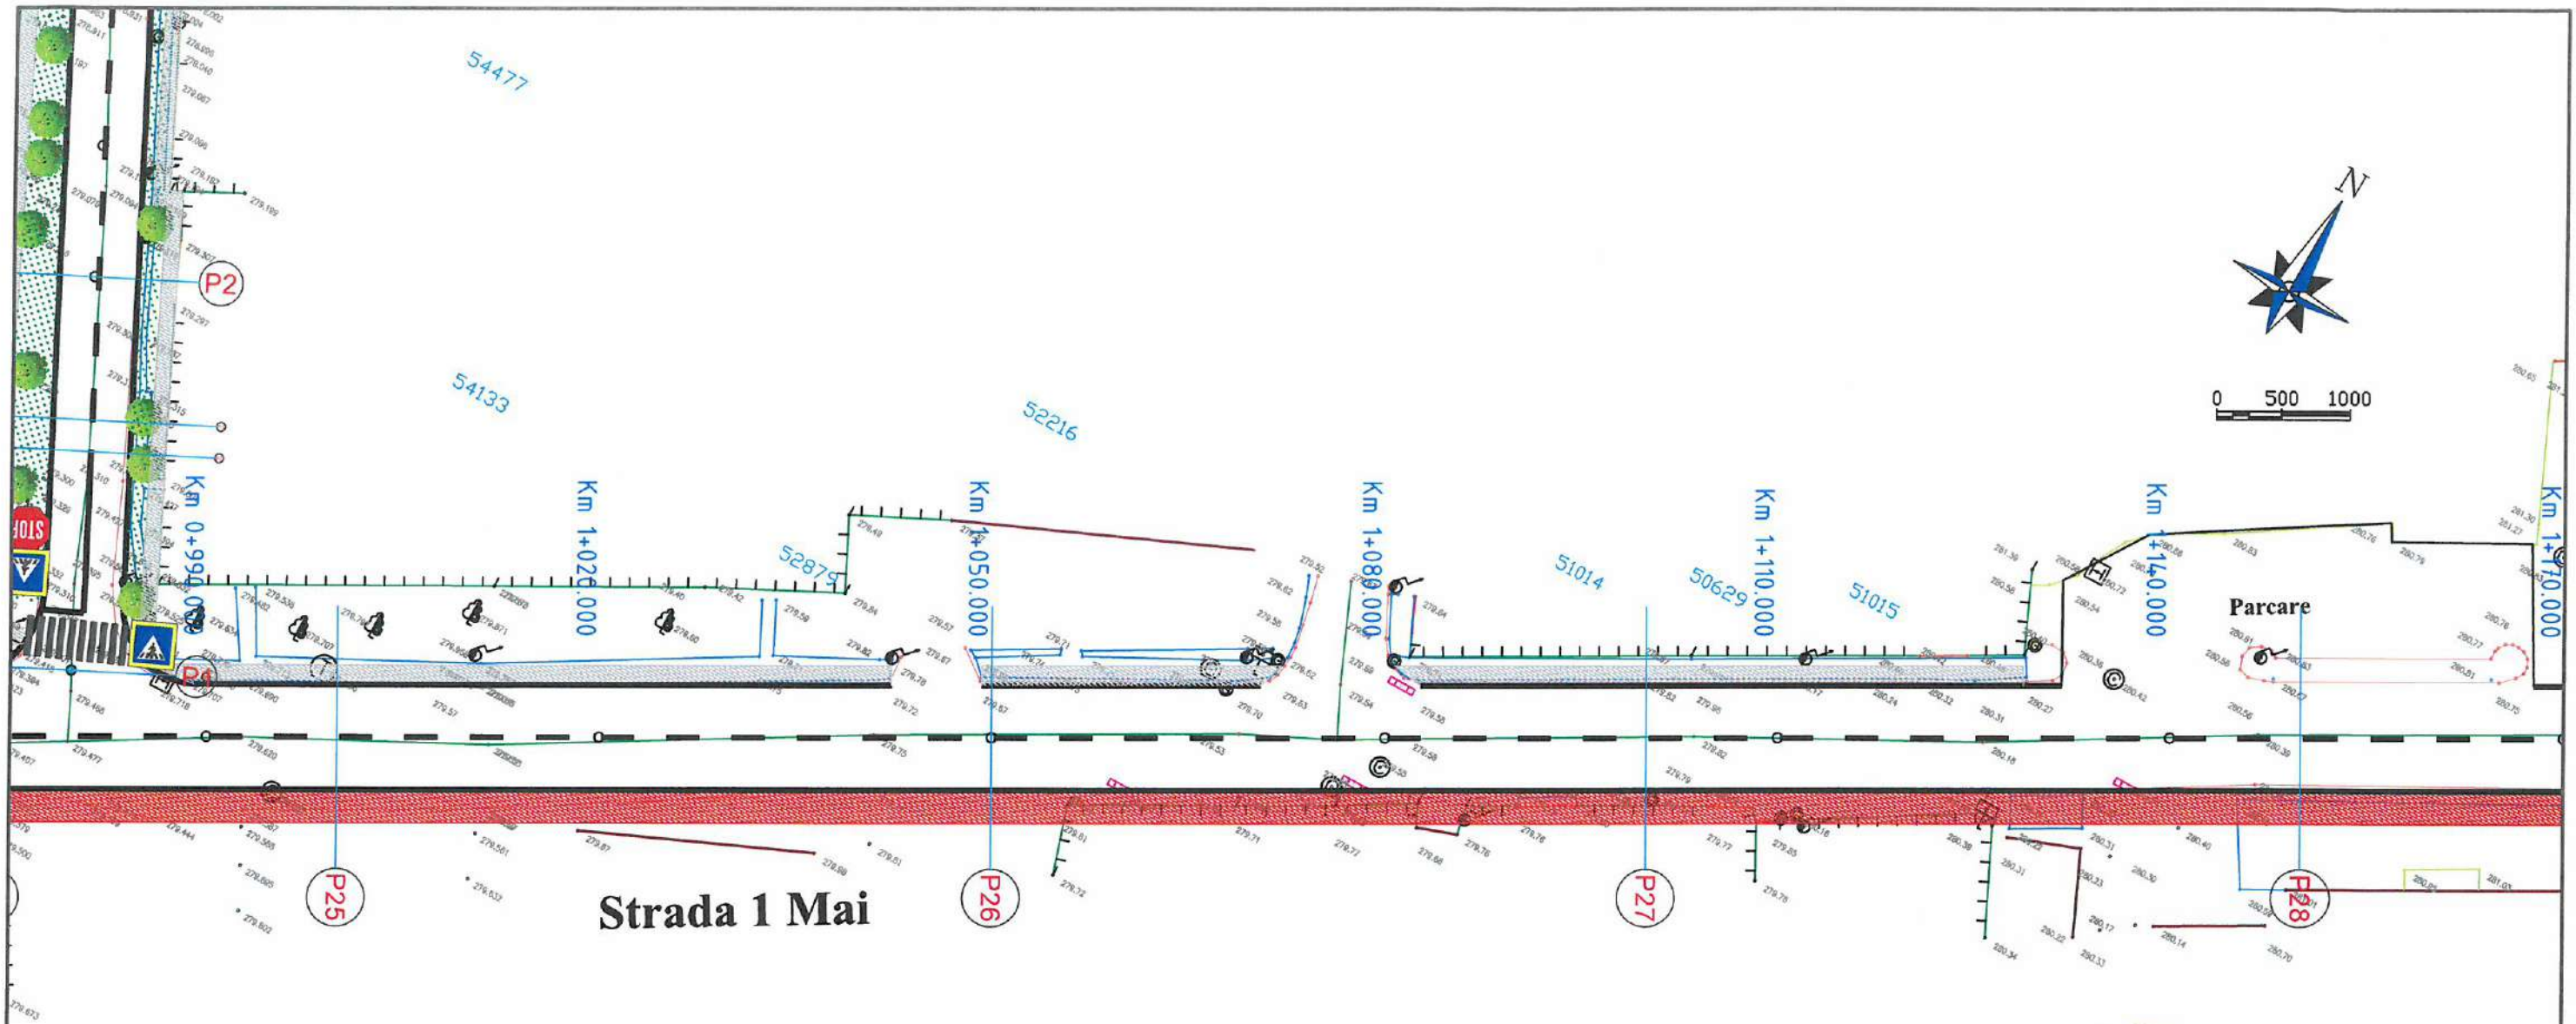

Strada 1 Mai

LEGENDA:


- gard
- limita constructii
- margine drum
- ax drum
- stalp electricitate din beton
- cota teren
- camin canalizare/apa
- limita cadastrala
- sant
- fir
- scari
- acces proprietate/porta
- trotuar
- zid beton
- gard viu
- platforma beton
- contor electric
- semn circulatie/indicator
- borna hectometrica
- arbore
- stalp lemn
- pluviala
- lampadar/stalp de iluminat
- fantana
- hidrant
- dsmea/robinet apa
- numar cadastral
- camin telefon/telefonie
- gaz

LEGENDA:

- TROTUAR PIETONAL
- SUPRAFAȚĂ CAROSABILĂ
- SPAȚII VERZI AMENAJATE
- PISTĂ DE BICICLIȘTI



Verificator / Expert	Nume	Semnătura	Ceriința	Referat / Expertiză nr. / Data
Proiectant: S.C. NORDIC VISION S.R.L. str. Moara de Foc nr. 15, clădirea Autocenter, birou 7, Iași; e-mail: office@nordicvision.ro; tel: 0741.533.268 / 0765.67.44.67; CUI: RO38756860				BENEFICIAR: ORAȘUL LUDUȘ <small>Adresa: B-dul 1 Dec. 1918 nr. 26 Telefon: 0265-411716 / 0265-411548 Fax: 0265-413402 E-mail: ludus@ms-e-adm.ro</small>
ȘEF PROIECT Ing. Carălin UNGUREANU				TITLUL PROIECT: REABILITAREA ȘI MODERNIZAREA INFRASTRUCTURII DE DRUMURI ÎN ORAȘUL LUDUȘ
PROIECTAT Ing. Alin ROMANIUC		Scara: 1:500	Proiect nr.: 561/2021	
DESENAT Ing. Diana PLOȘTINARU		Data: 10/2021		
TITLUL PLANȘEI: PLAN DE SITUAȚIE STRADA 1 MAI				Planșa nr. D2.39

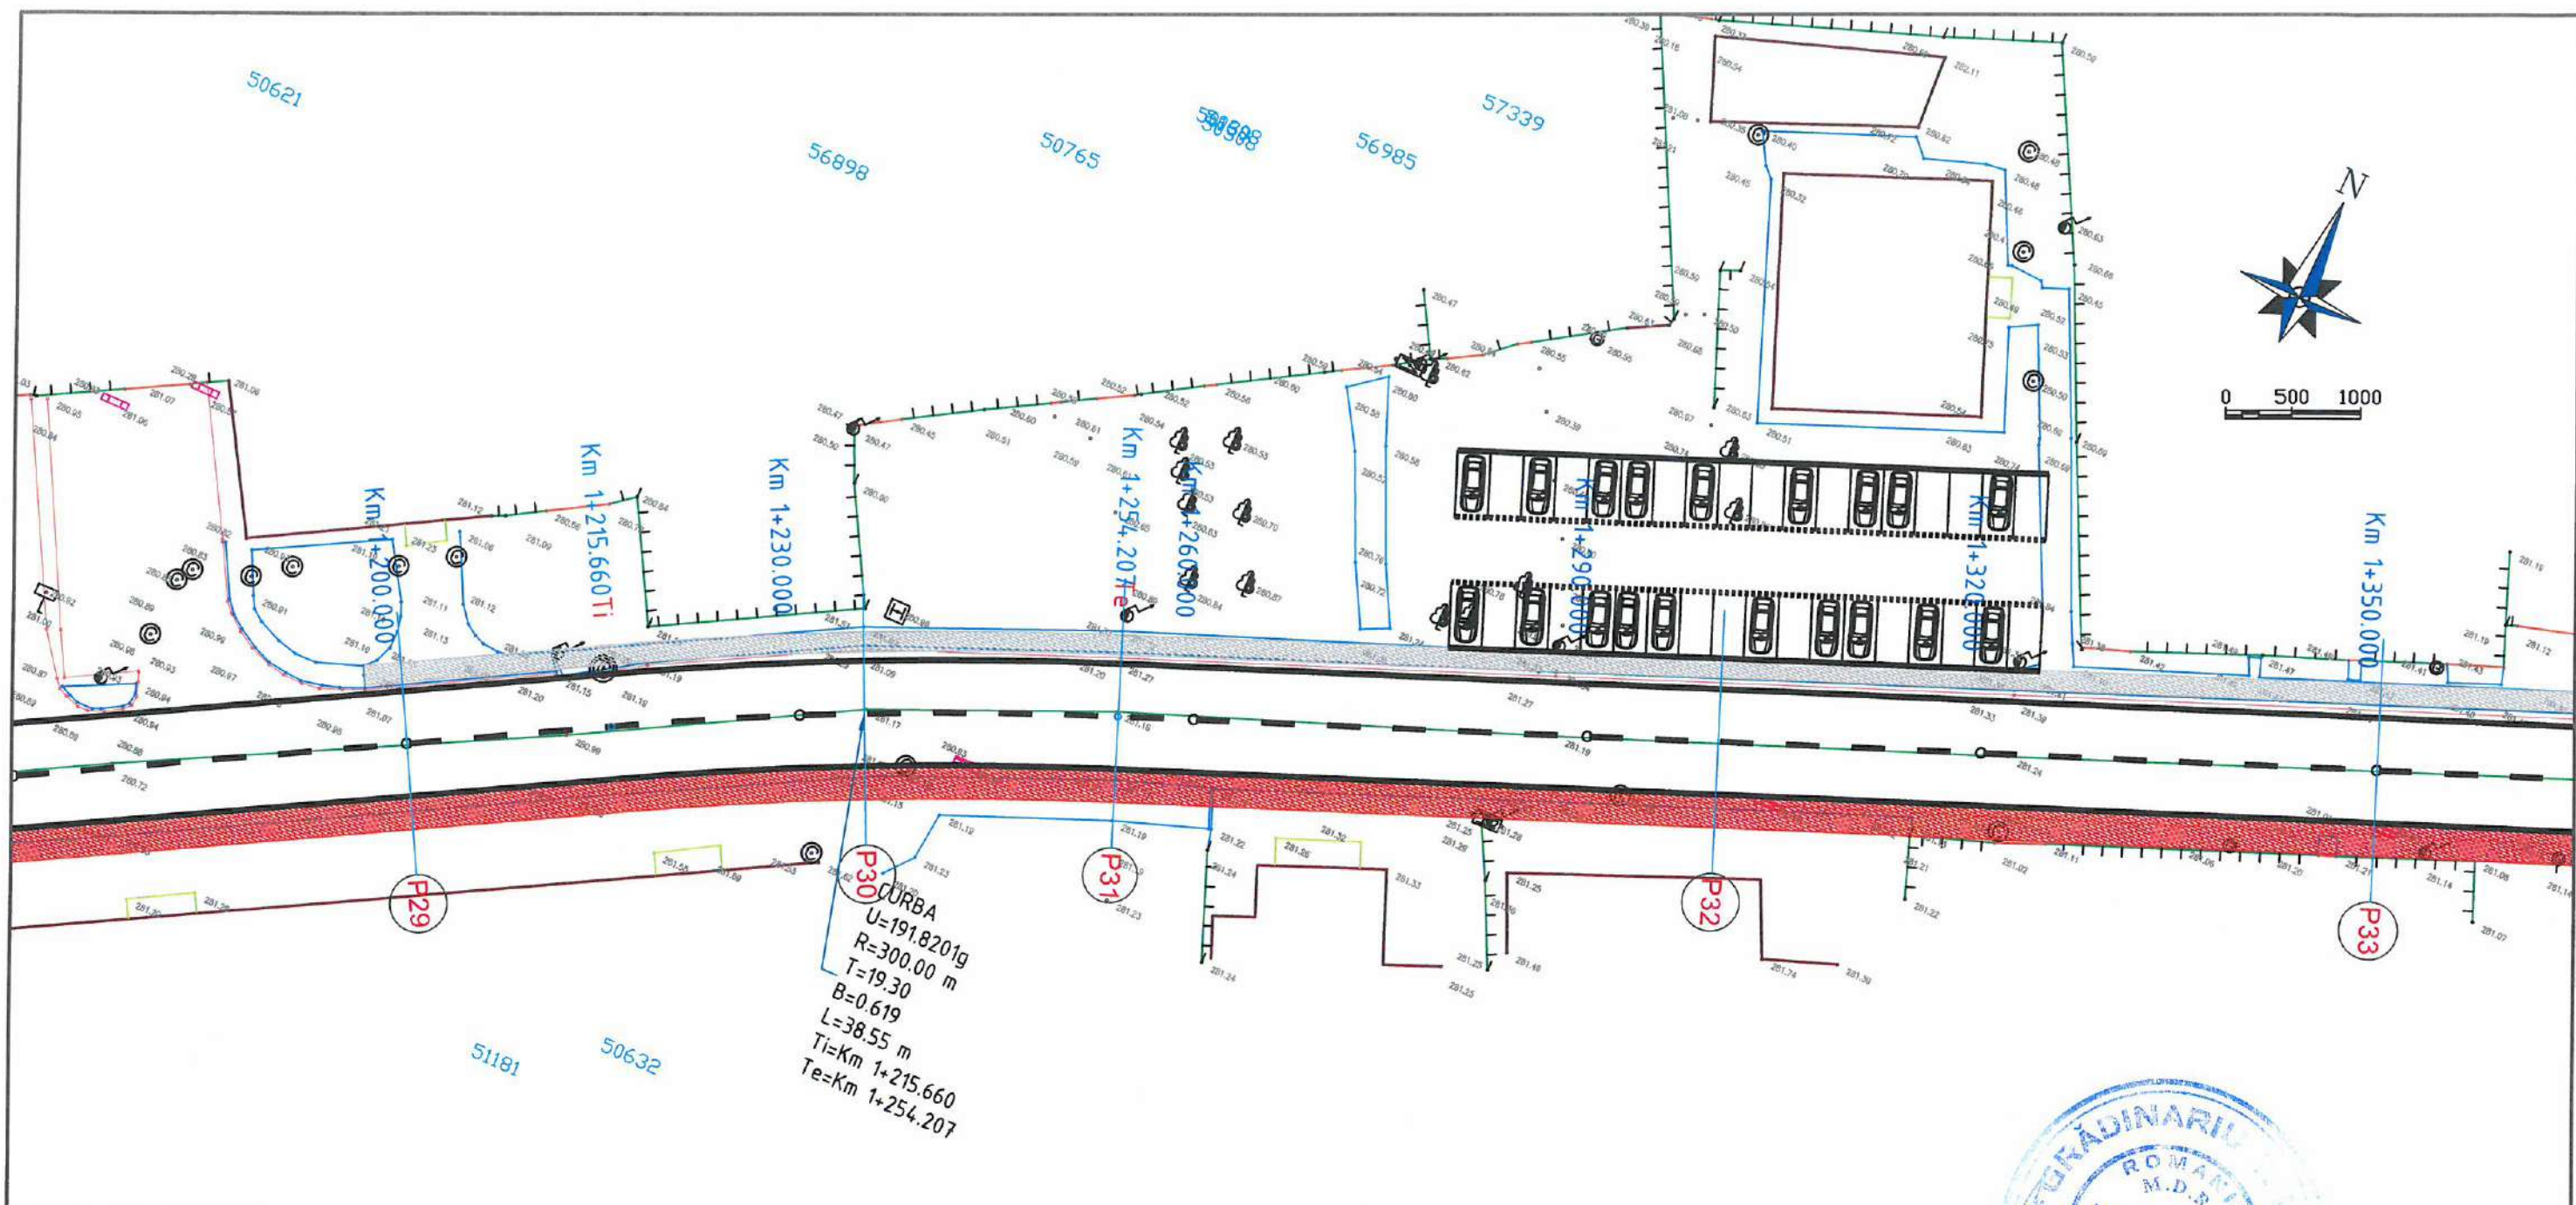


CURBA
 $U=191.8201g$
 $R=300.00\text{ m}$
 $T=19.30$
 $B=0.619$
 $L=38.55\text{ m}$
 $Ti=Km\ 1+215.660$
 $Te=Km\ 1+254.207$

- LEGENDA:**
- gard
 - limita constructii
 - margine drum
 - ax drum
 - o stălp electricitate din beton
 - o cota teren
 - o camin canalizare/apa
 - o limita cadastrala
 - sant
 - fir
 - scari
 - acces proprietate/poarta
 - trotuar
 - zid beton
 - gard viu
 - platforma beton
 - o contor electric
 - o semn circulatie/indicator
 - o borna hexometrica
 - o arbore
 - o stălp termn
 - o pluviala
 - o lampadar/stălp de iluminat
 - o fantana
 - o hidrant
 - o dsmea/robinet apa
 - o numar cadastral
 - o camin telefon/telefonie
 - o gaz

- LEGENDA:**
- TROTUAR PIETONAL
 - SUPRAFAȚĂ CAROSABILĂ
 - SPAȚII VERZI AMENAJATE
 - PISTĂ DE BICICLIȘTI



Verificator / Expert	Nume	Semnătura	Cerința	Referat / Expertiză nr. / Data
Proiectant: S.C. NORDIC VISION S.R.L. str. Moara de Foc nr. 15, clădirea Autocenter, birou 7, Iași; e-mail: office@nordicvision.ro; tel: 0741.533.268 / 0765.67.44.67; CUI: RO38756860				BENEFICIAR: ORAȘUL LUDUȘ <small>Adresa: B-dul 1 Dec. 1918 nr. 26 Telefon: 0265-411716 / 0265-411548 Fax: 0265-413402 E-mail: ludus@orașul-luduș.ro</small>
Specificație ȘEF PROIECT PROIECTAT DESENAT				Scara: 1:500 Data: 10/2021
TITLUL PLANȘEI: PLAN DE SITUAȚIE STRADA 1 MAI				Proiect nr.: 561/2021 Faza: D.T.A.C.+ P.Th. Planșa nr. D2.40

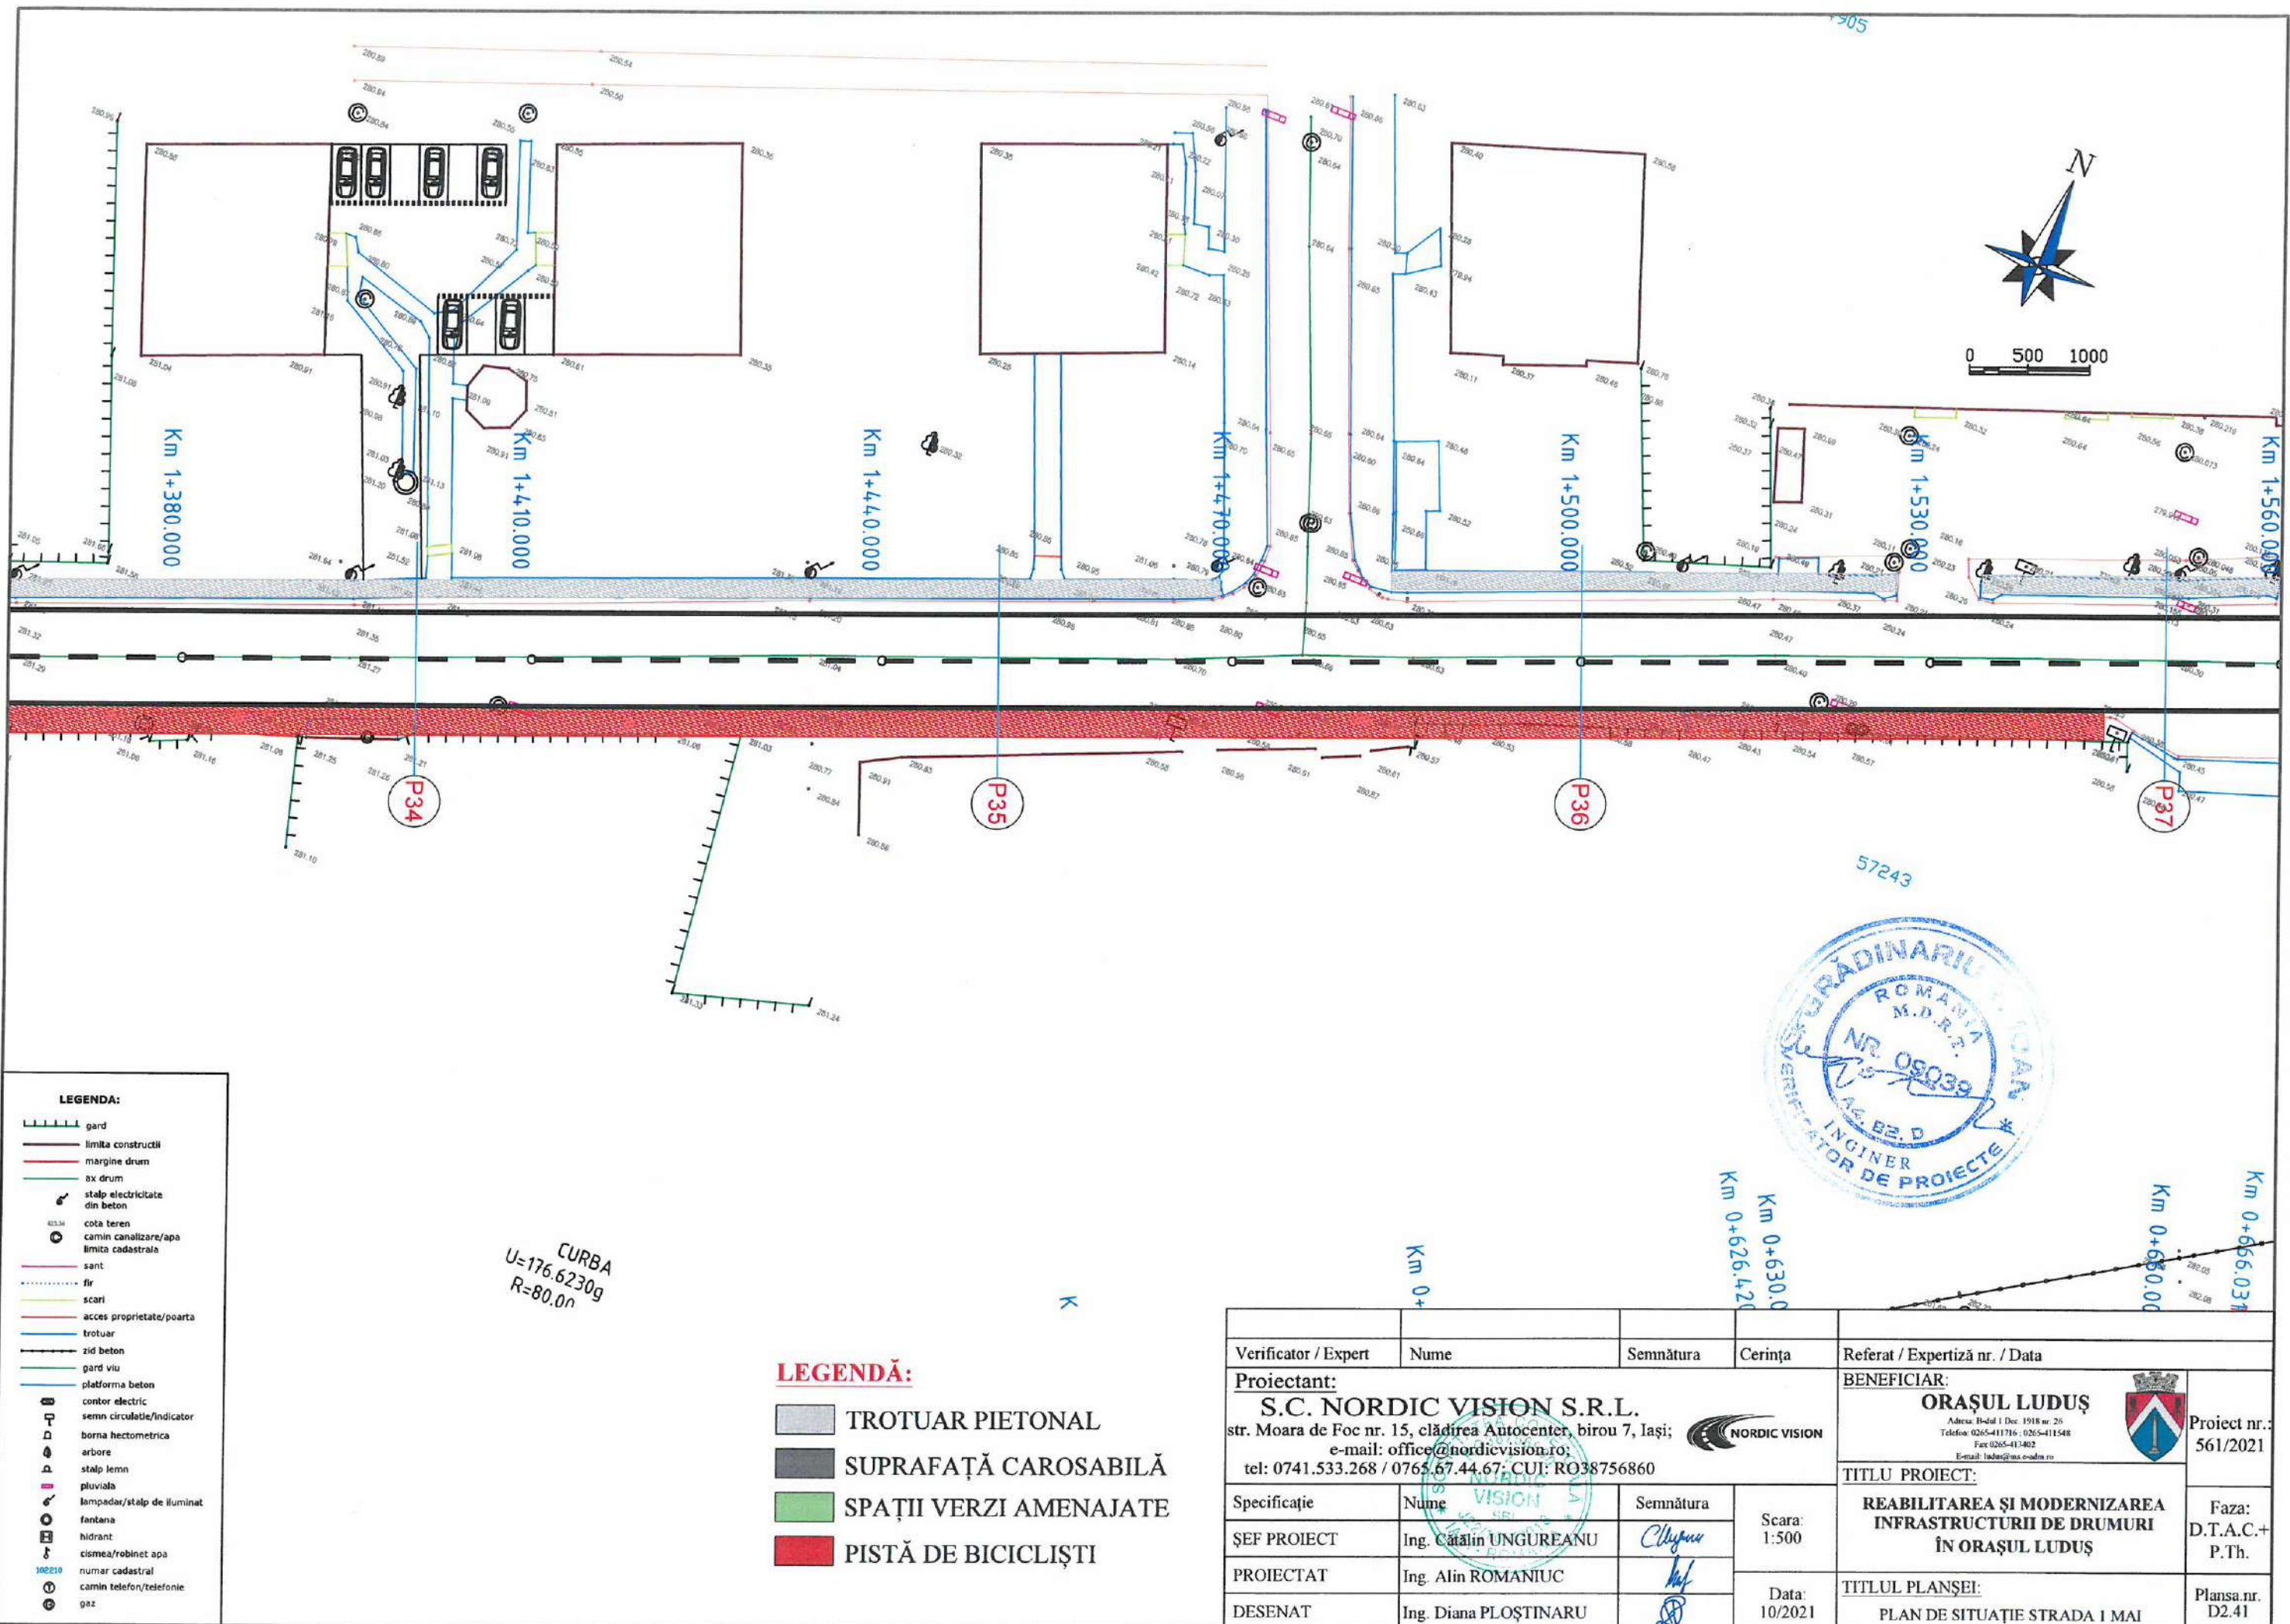


- LEGENDA:**
- gărd
 - limita construcții
 - marginile drum
 - ax drum
 - stălp electricitate din beton
 - cota teren
 - camion canalizare/apă
 - limita cadastrală
 - sant
 - fir
 - scări
 - acces proprietate/poartă
 - trotuar
 - zid beton
 - gărd viu
 - platformă beton
 - contor electric
 - semn circulație/indicator
 - borna hectometrică
 - arbore
 - stălp lemn
 - pluviuală
 - lampă/stălp de iluminat
 - fontană
 - hidrant
 - cisnea/robinet apă
 - număr cadastral
 - camion telefon/telefonie
 - gaz

CURBA
U=176.6230g
R=80.0m

- LEGENDA:**
- TROTUAR PIETONAL
 - SUPRAFAȚĂ CAROSABILĂ
 - SPAȚII VERZI AMENAJATE
 - PISTĂ DE BICICLIȘTI



Verificator / Expert	Nume	Semnătura	Cerința	Referat / Expertiză nr. / Data
Proiectant: S.C. NORDIC VISION S.R.L. str. Moara de Foc nr. 15, clădirea Autocenter, birou 7, Iași; e-mail: office@nordicvision.ro; tel: 0741.533.268 / 0765.67.44.67 · CUI: RO38756860				BENEFICIAR: ORAȘUL LUDUȘ <small>Adresa: B-dul 1 Dec. 1918 nr 26 Telefon: 0265-411716 / 0265-411548 Fax: 0265-411402 E-mail: ludus@oraș-luduș.ro</small>
Specificație	Nume	Semnătura	Scara:	TITLU PROIECT: REABILITAREA ȘI MODERNIZAREA INFRASTRUCTURII DE DRUMURI ÎN ORAȘUL LUDUȘ
ȘEF PROIECT	Ing. Cătălin UNGUREANU	<i>C. Ungureanu</i>	1:500	
PROIECTAT	Ing. Alin ROMANIUC	<i>A. Romaniuc</i>	Data: 10/2021	
DESENAT	Ing. Diana PLOȘTINARU	<i>D. Ploștinaru</i>		TITLUL PLANȘEI: PLAN DE SITUAȚIE STRADA I MAI
				Proiect nr.: 561/2021 Faza: D.T.A.C.+ P.Th. Planșa nr. D2.41

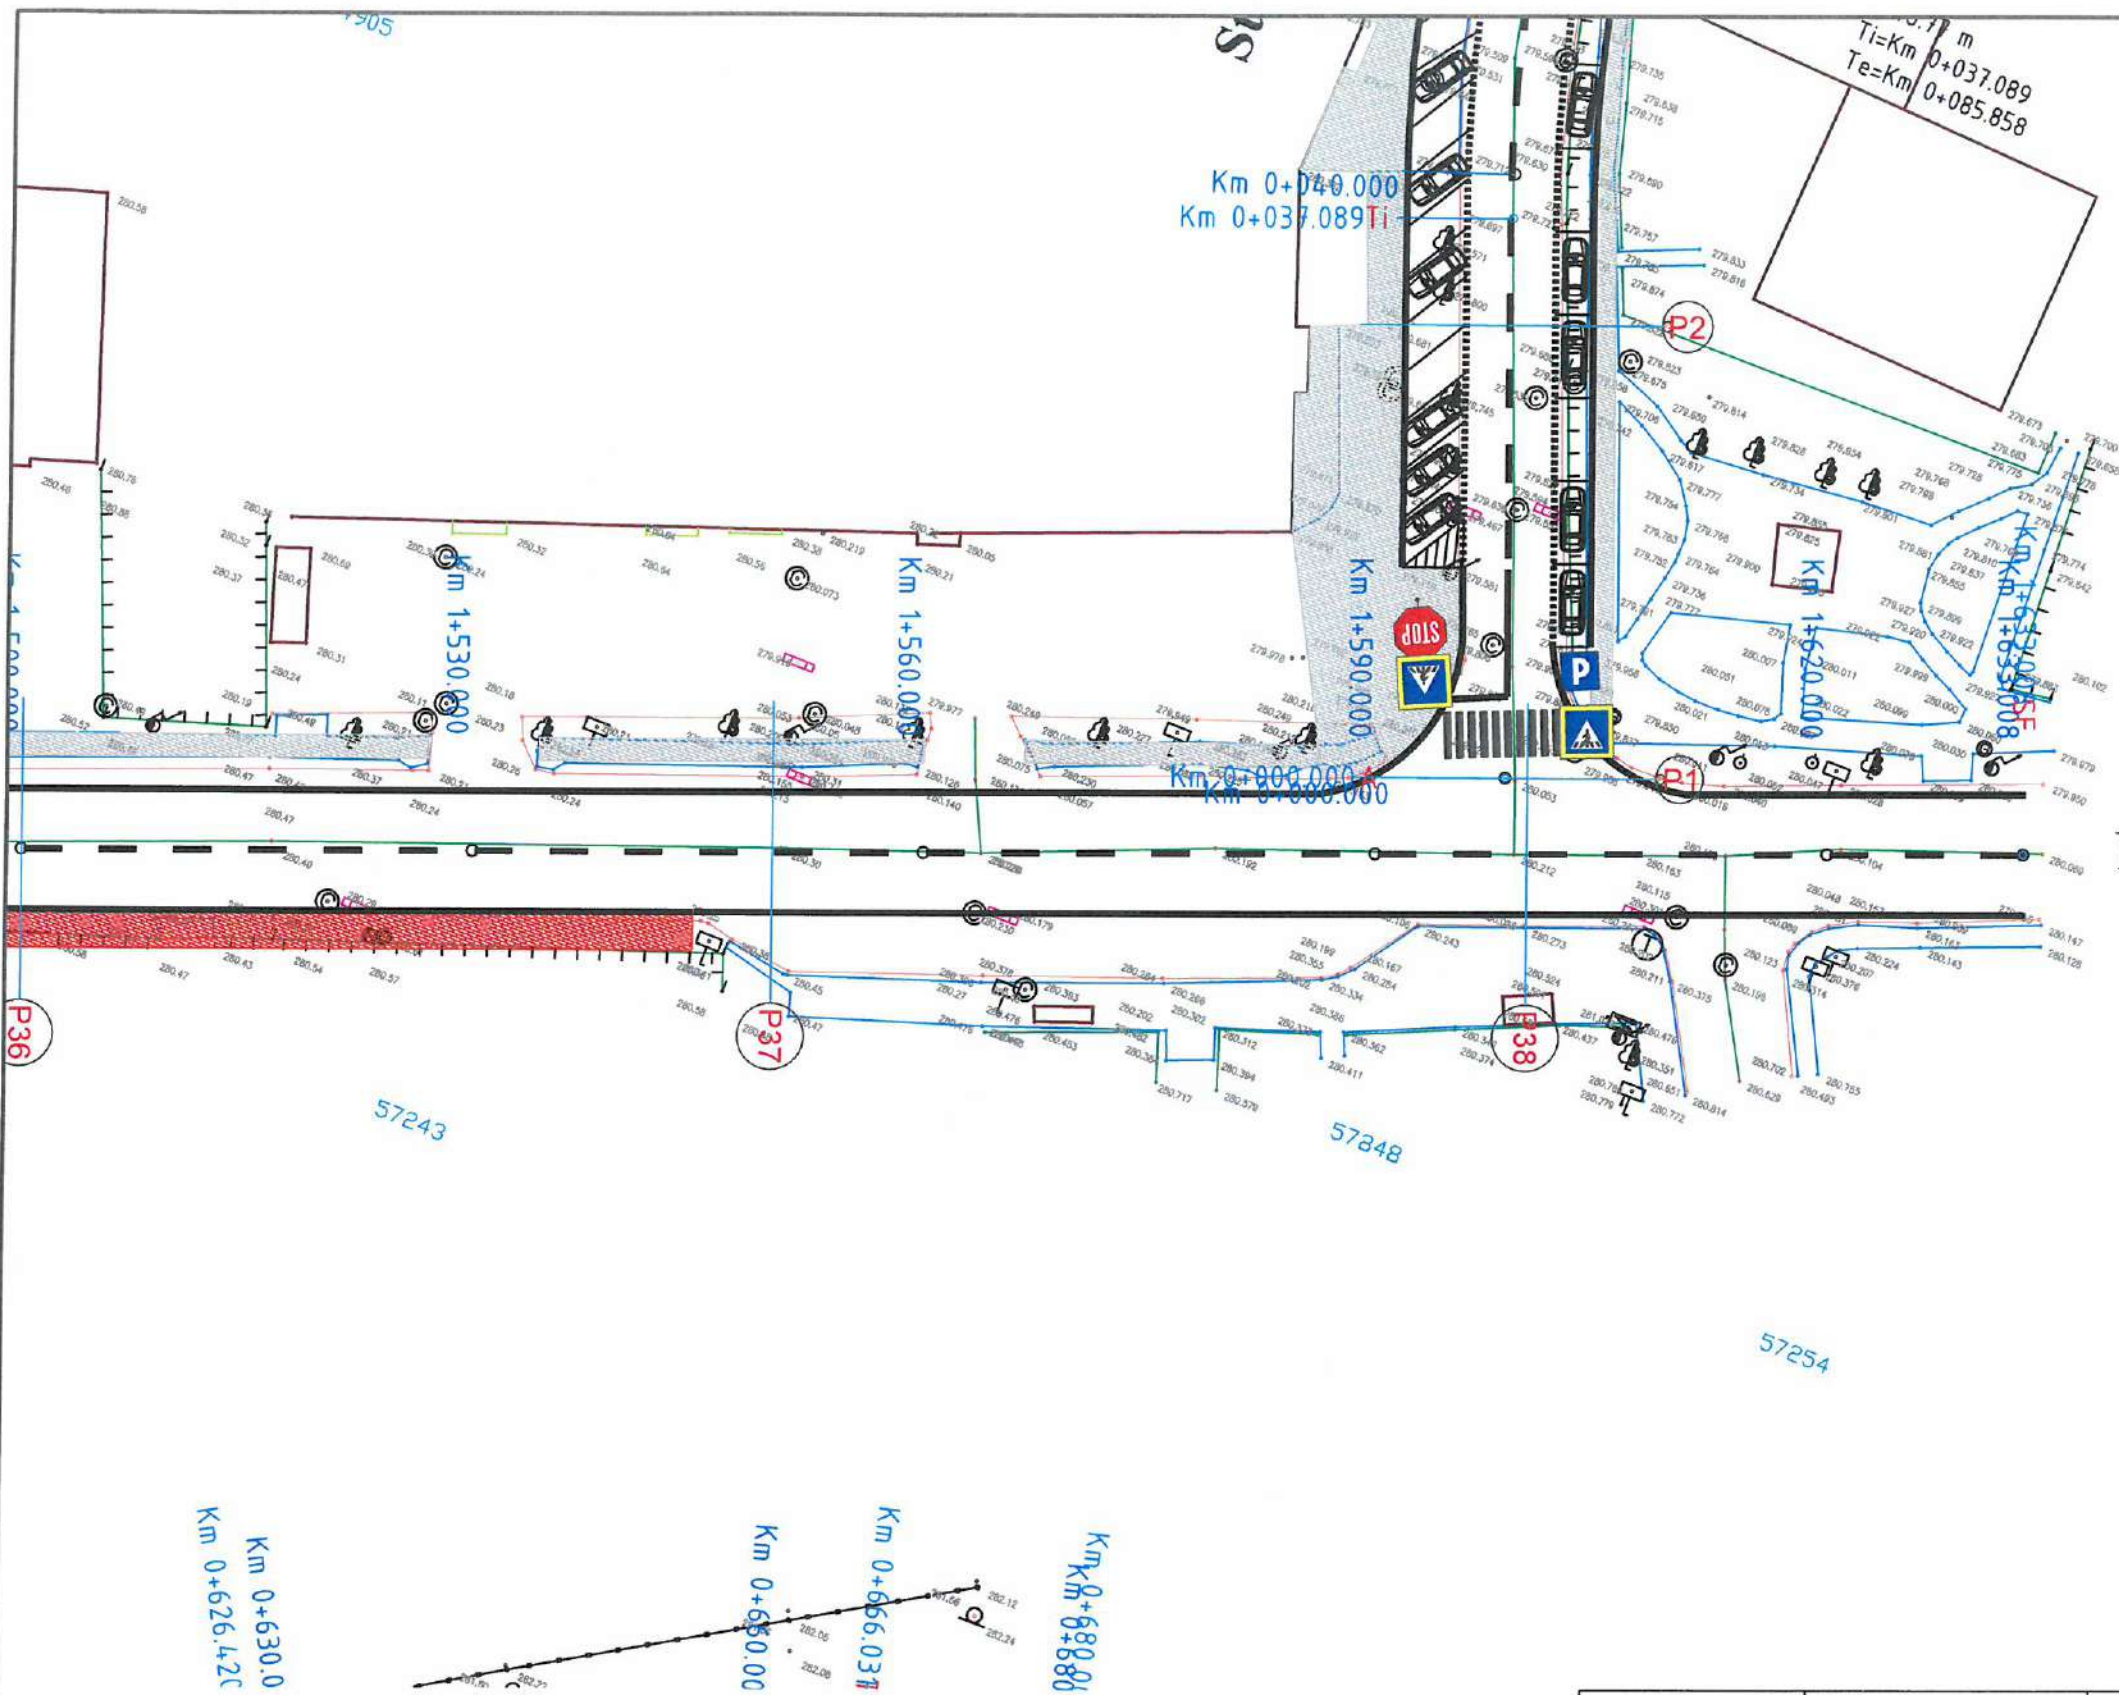

Bl. 1 Decembrie 1918



LEGENDA:

- gard
- limita constructii
- margine drum
- ax drum
- stalp electricitate din beton
- cota teren
- camin canalizare/apa
- limita cadastrala
- sant
- fir
- scari
- acces proprietate/porta
- trotuar
- zid beton
- gard viu
- platforma beton
- contor electric
- semn circulatie/indicator
- borna hectometrica
- arbore
- stalp lemn
- pluviala
- lampadar/stalp de iluminat
- fantana
- hidrant
- cisterna/robinet apa
- numar cadastral
- camin telefon/telefonie
- gaz




Km 0+626.42C
 Km 0+630.0
 Km 0+650.00
 Km 0+666.03T
 Km 0+688.80

LEGENDA:

- TROTUAR PIETONAL
- SUPRAFAȚĂ CAROSABILĂ
- SPAȚII VERZI AMENAJATE
- PISTĂ DE BICICLIȘTI

Verificator / Expert	Nume	Semnătura	Cerința	Referat / Expertiză nr. / Data
Proiectant: S.C. NORDIC VISION S.R.L. str. Moara de Foc nr. 15, clădirea Autocenter, birou 7, Iași; e-mail: office@nordicvision.ro; tel: 0741.533.268 / 0765.67.44.67; CUI: RO38756860				BENEFICIAR: ORAȘUL LUDUȘ <small>Adresa: B-dul 1 Dec. 1918 nr 26 Telefon: 0265-411716 / 0265-411548 Fax: 0265-413402 E-mail: ludus@oraș-luduș.ro</small>
ȘEF PROIECT Ing. Cătălin UNGUREANU				Scara: 1:500 Data: 10/2021
PROIECTAT Ing. Alin ROMANIUC				
DESENAT Ing. Diana PLOȘTINARU				
TITLUL PROIECT: REABILITAREA ȘI MODERNIZAREA INFRASTRUCTURII DE DRUMURI ÎN ORAȘUL LUDUȘ				Proiect nr.: 561/2021 Faza: D.T.A.C.+ P.Th.
TITLUL PLANȘEI: PLAN DE SITUAȚIE STRADA I MAI				Planșa nr. D2.42

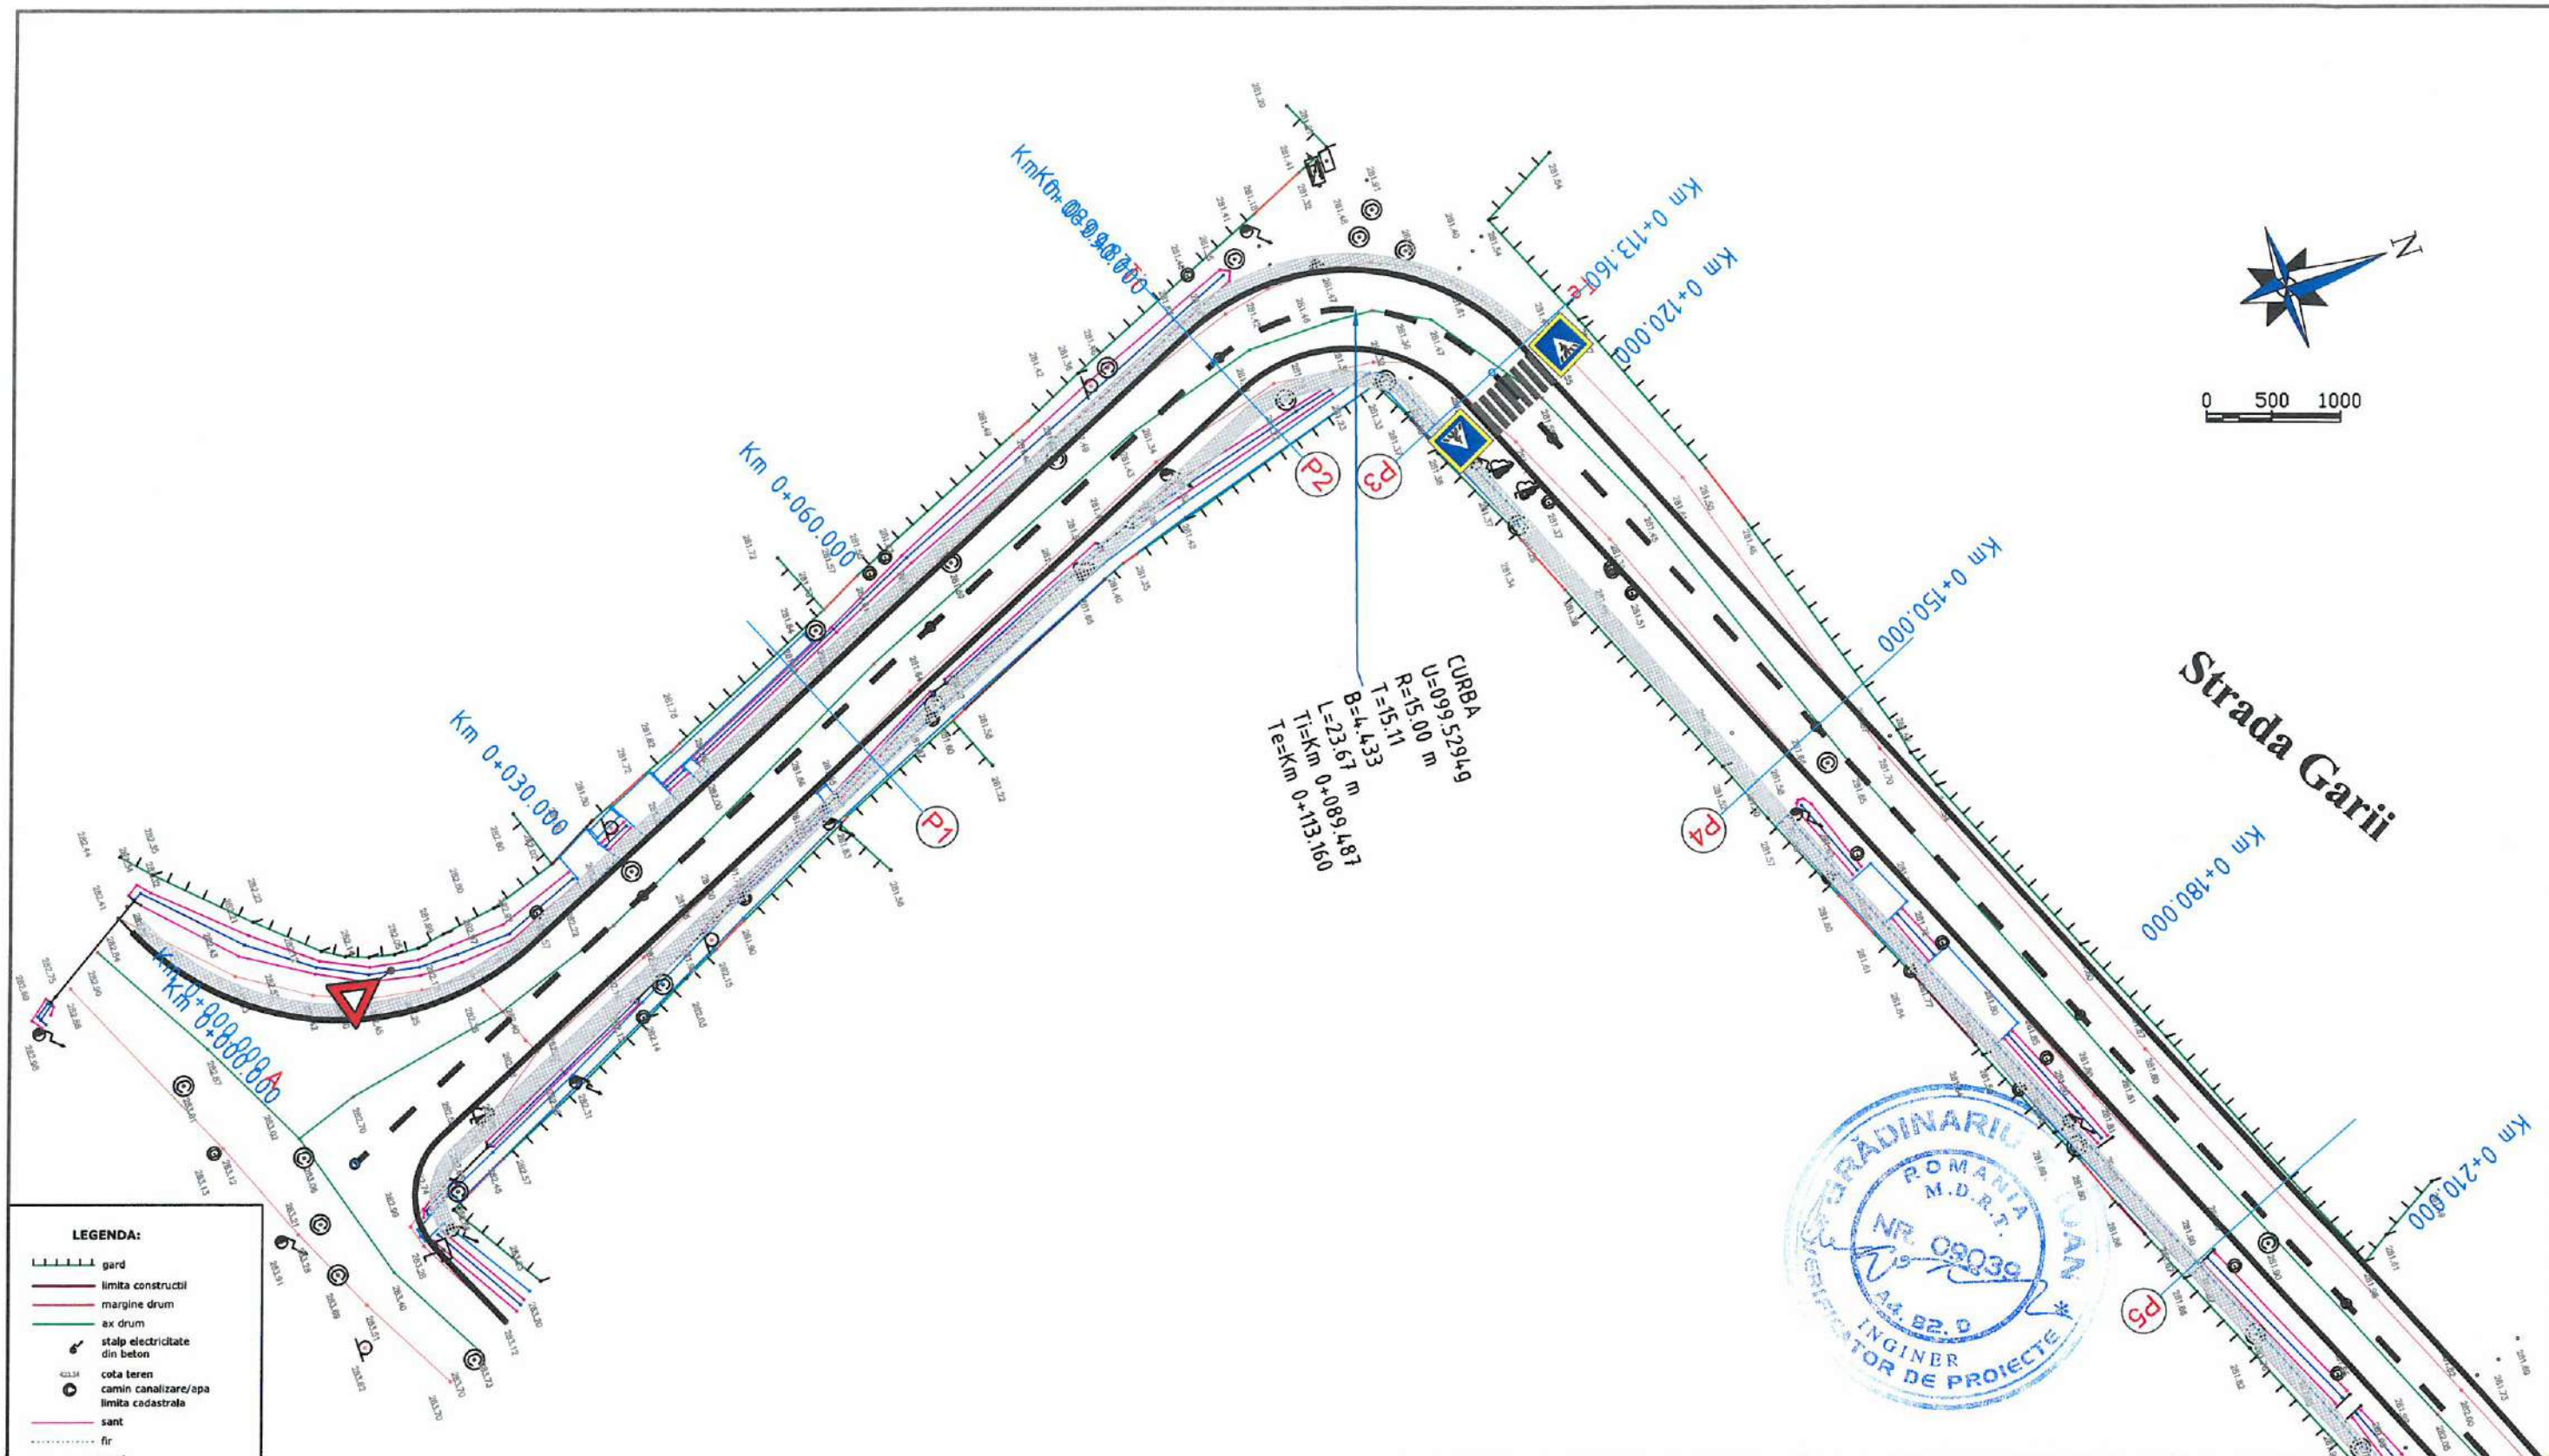

LEGENDA:


— — —	gard
—	limita constructii
—	marginie drum
—	ax drum
⊕	stalp electricitate din beton
⊙	cota teren
⊖	camin canalizare/apa
—	limita cadastrala
—	sant
—	fir
—	scari
—	acces proprietate/porta
—	trotuar
—	zid beton
—	gard viu
—	platforma beton
⊕	contor electric
⊕	semn circulatie/indicator
⊕	borna hectometrica
⊕	arbore
⊕	stalp lemn
⊕	pluviala
⊕	lampadar/stalp de iluminat
⊕	fontana
⊕	hidrant
⊕	cisnea/robinet apa
102210	numar cadastral
⊕	camin telefon/telefonie
⊕	gaz

LEGENDA:

■	TROTUAR PIETONAL
■	SUPRAFAȚĂ CAROSABILĂ
■	SPAȚII VERZI AMENAJATE
■	PISTĂ DE BICICLIȘTI



Verificator / Expert	Nume	Semnătura	Cerința	Referat / Expertiză nr. / Data
Proiectant: S.C. NORDIC VISION S.R.L. str. Moara de Foc nr. 15, clădirea Autocenter, birou 7, Iași; e-mail: office@nordicvision.ro; tel: 0741.533.268 / 0765.67.44.67; CUI: RQ38756860				BENEFICIAR: ORAȘUL LUDUȘ <small>Adresa: B-dul I. Dec. 1918 nr. 26 Telefon: 0265-411716 - 0265-111548 Fax: 0265-413402 E-mail: ludus@ms-eodn.ro</small>
Specificație ȘEF PROIECT PROIECTAT DESENAT				Proiect nr.: 561/2021 Faza: D.T.A.C.+ P.Th. Planșa nr. D2.43
Scara: 1:500 Data: 10/2021				TITLU PROIECT: REABILITAREA ȘI MODERNIZAREA INFRASTRUCTURII DE DRUMURI ÎN ORAȘUL LUDUȘ TITLUL PLANȘEI: PLAN DE SITUAȚIE STRADA GĂRII

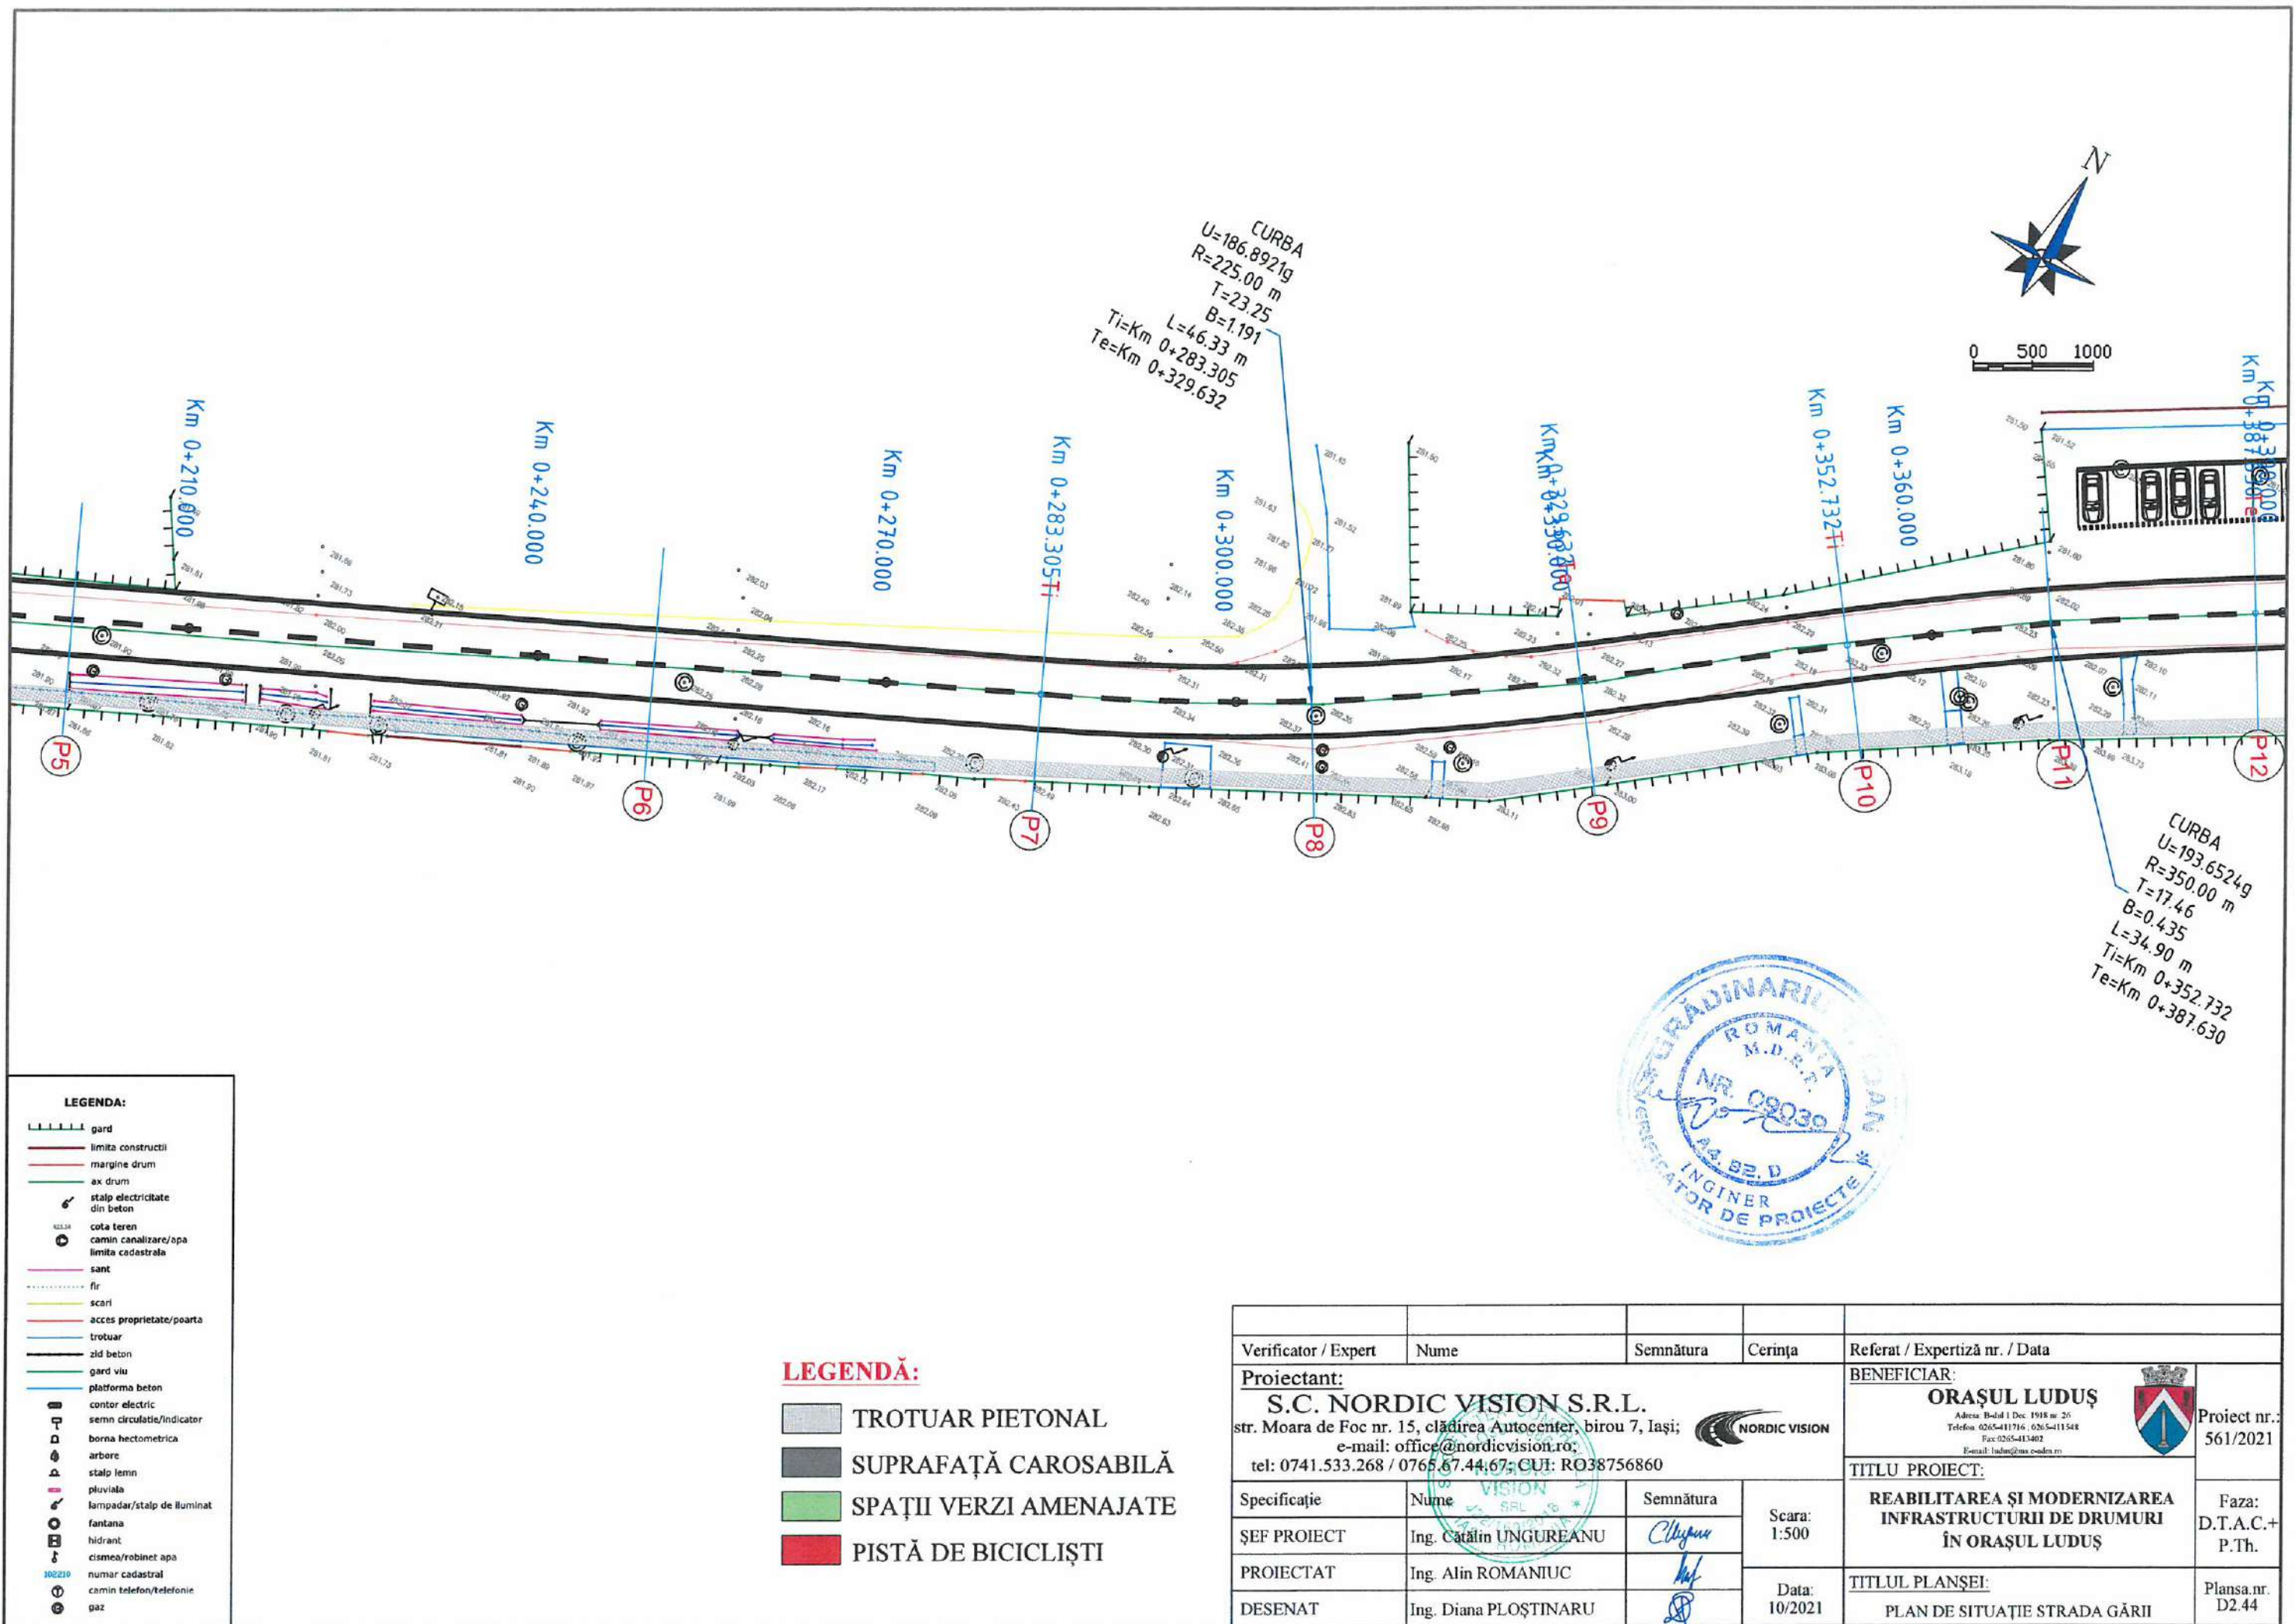

LEGENDA:


- gard
- limita constructii
- margine drum
- ax drum
- stalp electricitate din beton
- cota teren
- camin canalizare/opa
- limita cadastrala
- sant
- fir
- scari
- acces proprietate/poarta
- trotuar
- zid beton
- gard viu
- platforma beton
- contor electric
- semn circulatie/indicator
- borna hectometrica
- arbore
- stalp lemn
- pluviala
- lampadar/stalp de iluminat
- fantana
- hidrant
- cisterna/robinet apa
- numar cadastral
- camin telefon/telefonie
- gaz

LEGENDA:

- TROTUAR PIETONAL
- SUPRAFAȚĂ CAROSABILĂ
- SPAȚII VERZI AMENAJATE
- PISTĂ DE BICICLIȘTI



Verificator / Expert	Nume	Semnătura	Cerința	Referat / Expertiză nr. / Data
Proiectant: S.C. NORDIC VISION S.R.L. str. Moara de Foc nr. 15, clădirea Autocenter, birou 7, Iași; e-mail: office@nordicvision.ro; tel: 0741.533.268 / 0765.67.44.67; CUI: RO38756860				BENEFICIAR: ORAȘUL LUDUȘ <small>Adresa: B-dul 1 Dec. 1918 nr. 26 Telefon: 0265-411716, 0265-411548 Fax: 0265-413402 E-mail: ludus@oraș-luduș.ro</small>
Specificație Nume Semnătura Scara: 1:500				TITLU PROIECT: REABILITAREA ȘI MODERNIZAREA INFRASTRUCTURII DE DRUMURI ÎN ORAȘUL LUDUȘ
ȘEF PROIECT	Ing. Catalin UNGUREANU	<i>C. Ungureanu</i>	Data: 10/2021	TITLUL PLANȘEI: PLAN DE SITUAȚIE STRADA GĂRII
PROIECTAT	Ing. Alin ROMANIUC	<i>A. Romaniuc</i>		
DESEMAT	Ing. Diana PLOȘTINARU	<i>D. Ploștinaru</i>		Proiect nr.: 561/2021 Faza: D.T.A.C.+ P.Th. Plansa nr. D2.44

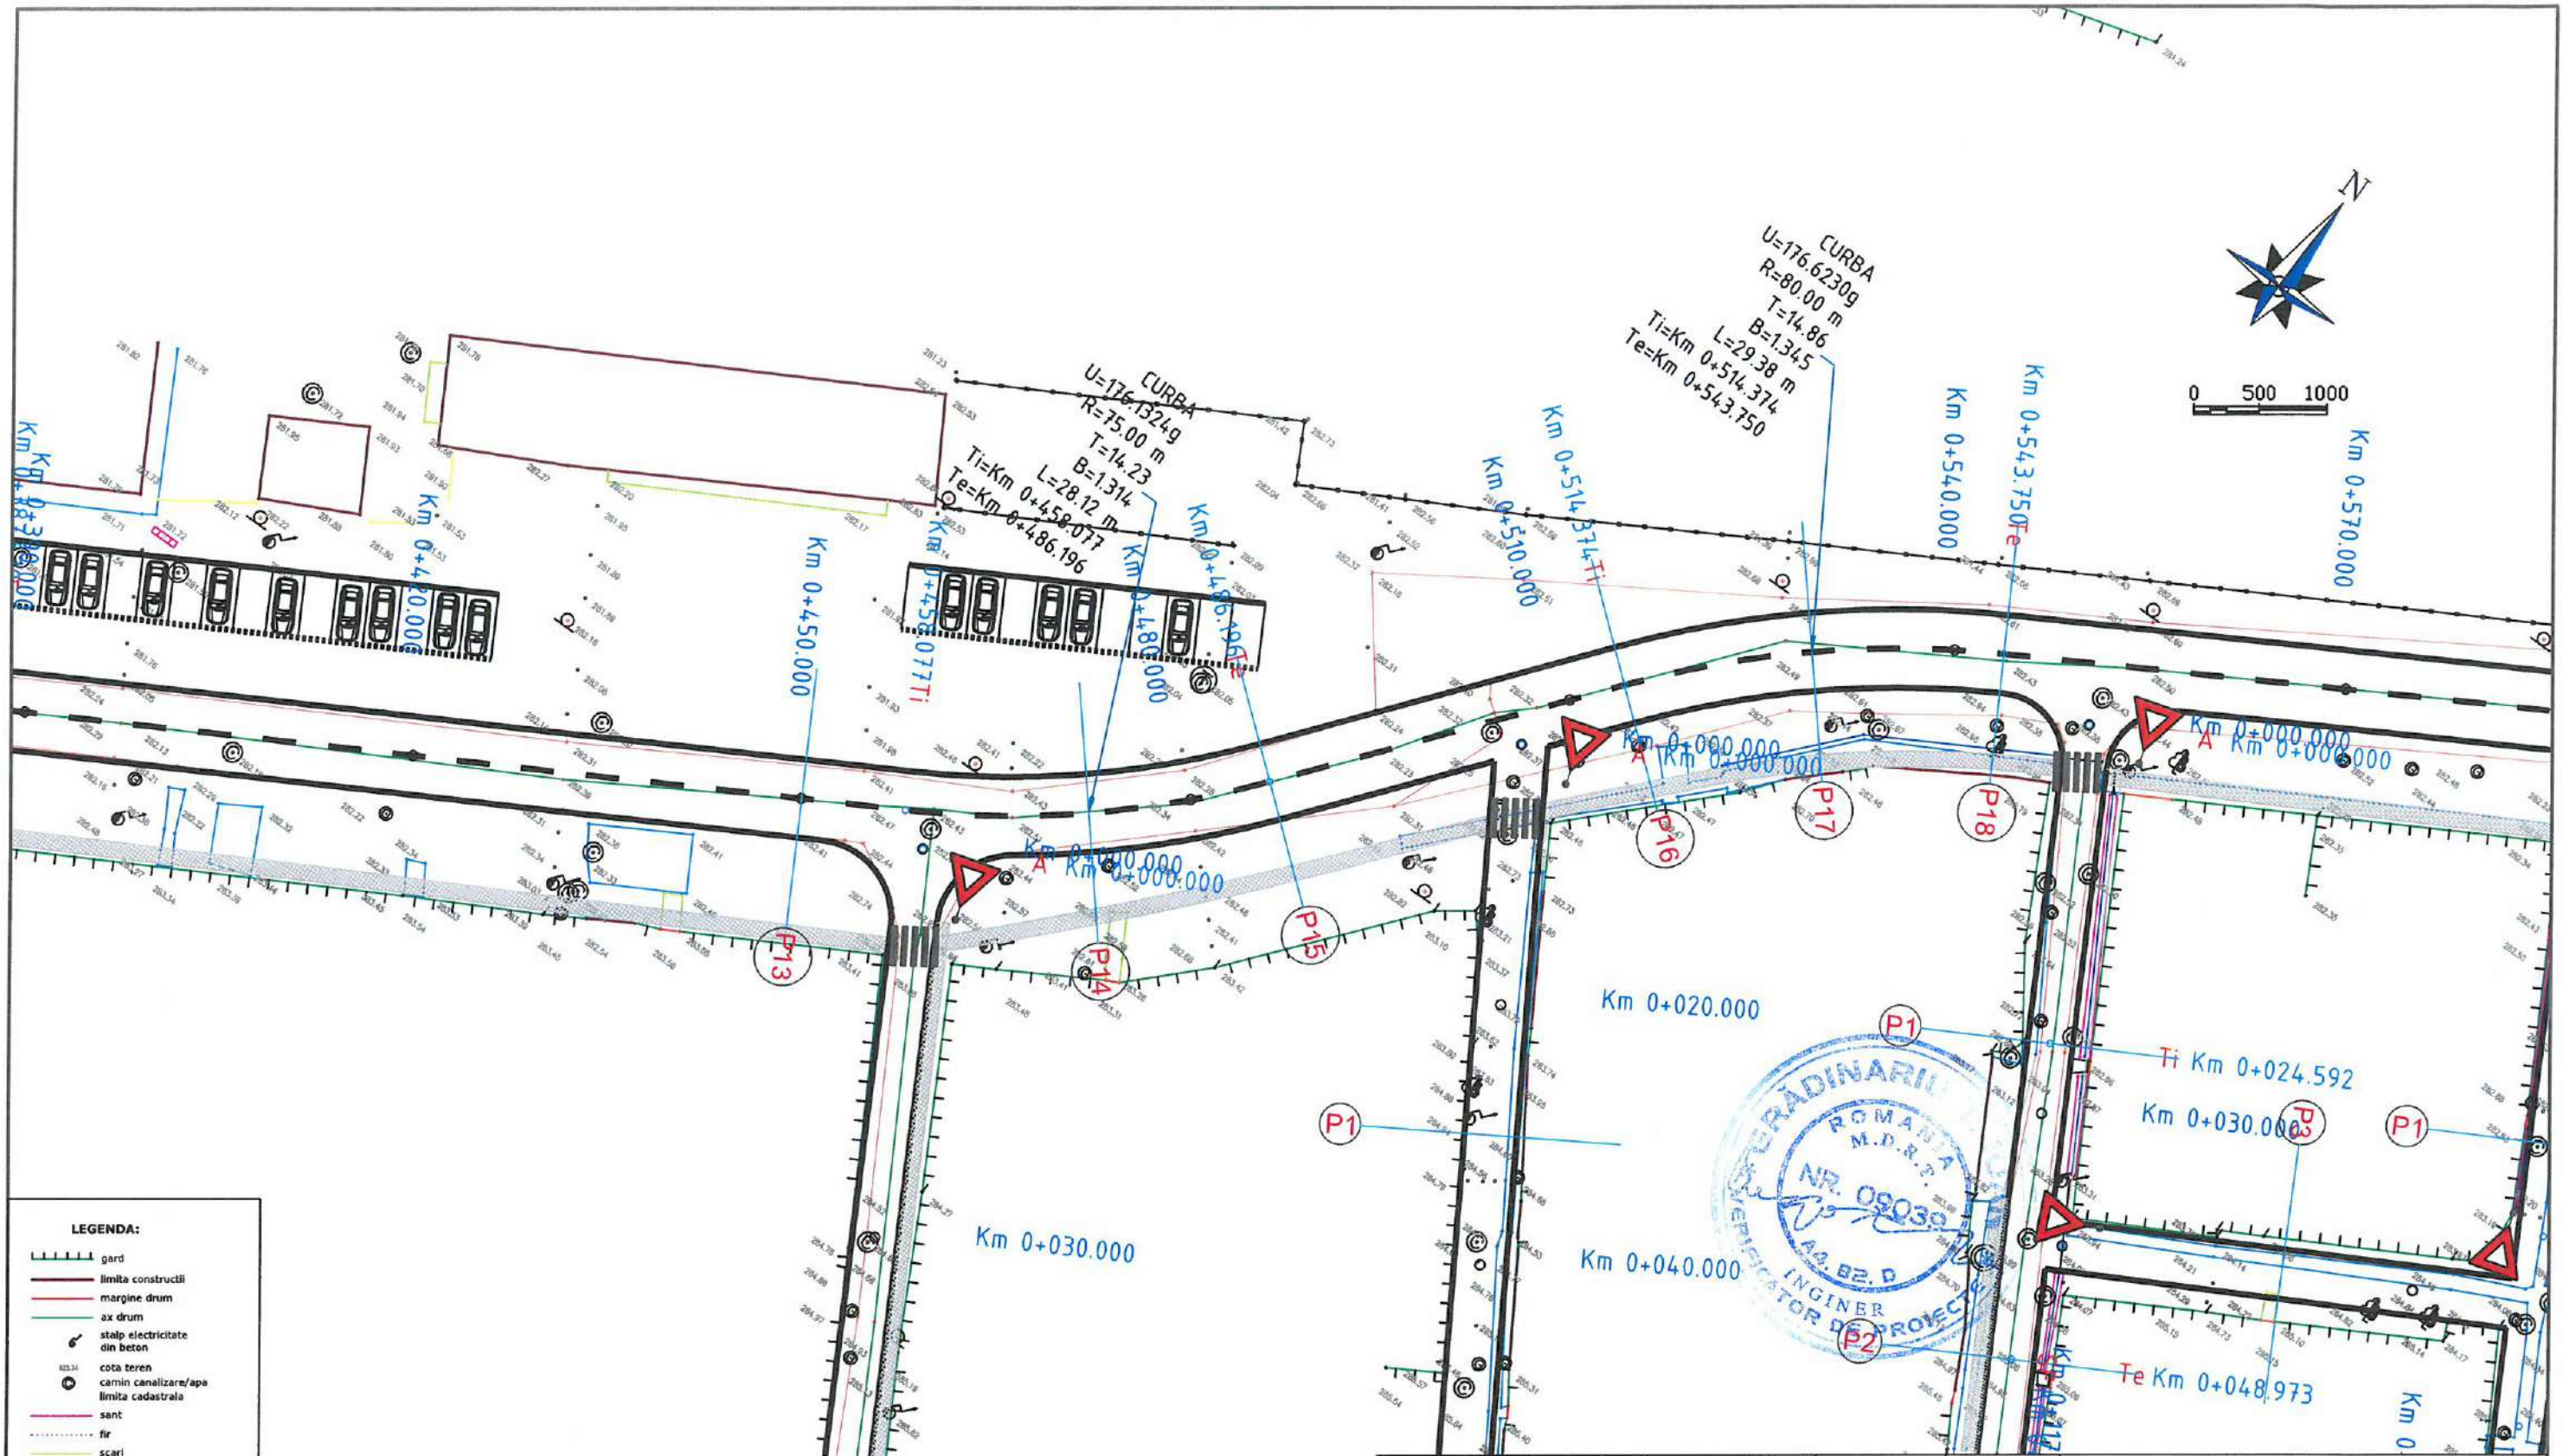


LEGENDA:

- gard
- limita construcții
- margine drum
- ax drum
- stâlp electricitate din beton
- cota teren
- cămin canalizare/apă
- limita cadastrală
- sant
- fir
- scări
- acces proprietate/portă
- trotuar
- zid beton
- gard viu
- platformă beton
- contor electric
- semn circulație/indicator
- borna hectometrică
- arbore
- stâlp lemn
- pluvială
- lămpădar/stâlp de iluminat
- fontana
- hidrant
- cisternă/robinet apă
- număr cadastral
- cămin telefon/telefonie
- gaz

LEGENDĂ:

- TROTUAR PIETONAL
- SUPRAFAȚĂ CAROSABILĂ
- SPAȚII VERZI AMENAJATE
- PISTĂ DE BICICLIȘTI

Verificator / Expert	Nume	Semnătura	Cerința	Referat / Expertiză nr. / Data
Proiectant: S.C. NORDIC VISION S.R.L. str. Moara de Foc nr. 15, clădirea Autocenter, birou 7, Iași; e-mail: office@nordicvision.ro; tel: 0741.533.268 / 0765.67.44.67; CUI: RO38756860				BENEFICIAR: ORAȘUL LUDUȘ <small>Adresa: B-dul 1 Dec. 1918 nr. 26 Telefon: 0265-411716 / 0265-411548 Fax: 0265-411402 E-mail: ludus@ms-e-adm.ro</small>
ȘEF PROIECT	Ing. Cătălin UNGUREANU	<i>C. Ungureanu</i>	Scara: 1:500	
PROIECTAT	Ing. Alin ROMANIUC	<i>A. Romaniuc</i>	Data: 10/2021	TITLU PROIECT: REABILITAREA ȘI MODERNIZAREA INFRASTRUCTURII DE DRUMURI ÎN ORAȘUL LUDUȘ
DESESTAT	Ing. Diana PLOȘTINARU	<i>D. Ploștinaru</i>		
				Proiect nr.: 561/2021 Faza: D.T.A.C.+ P.Th. Planșa nr. D2.45

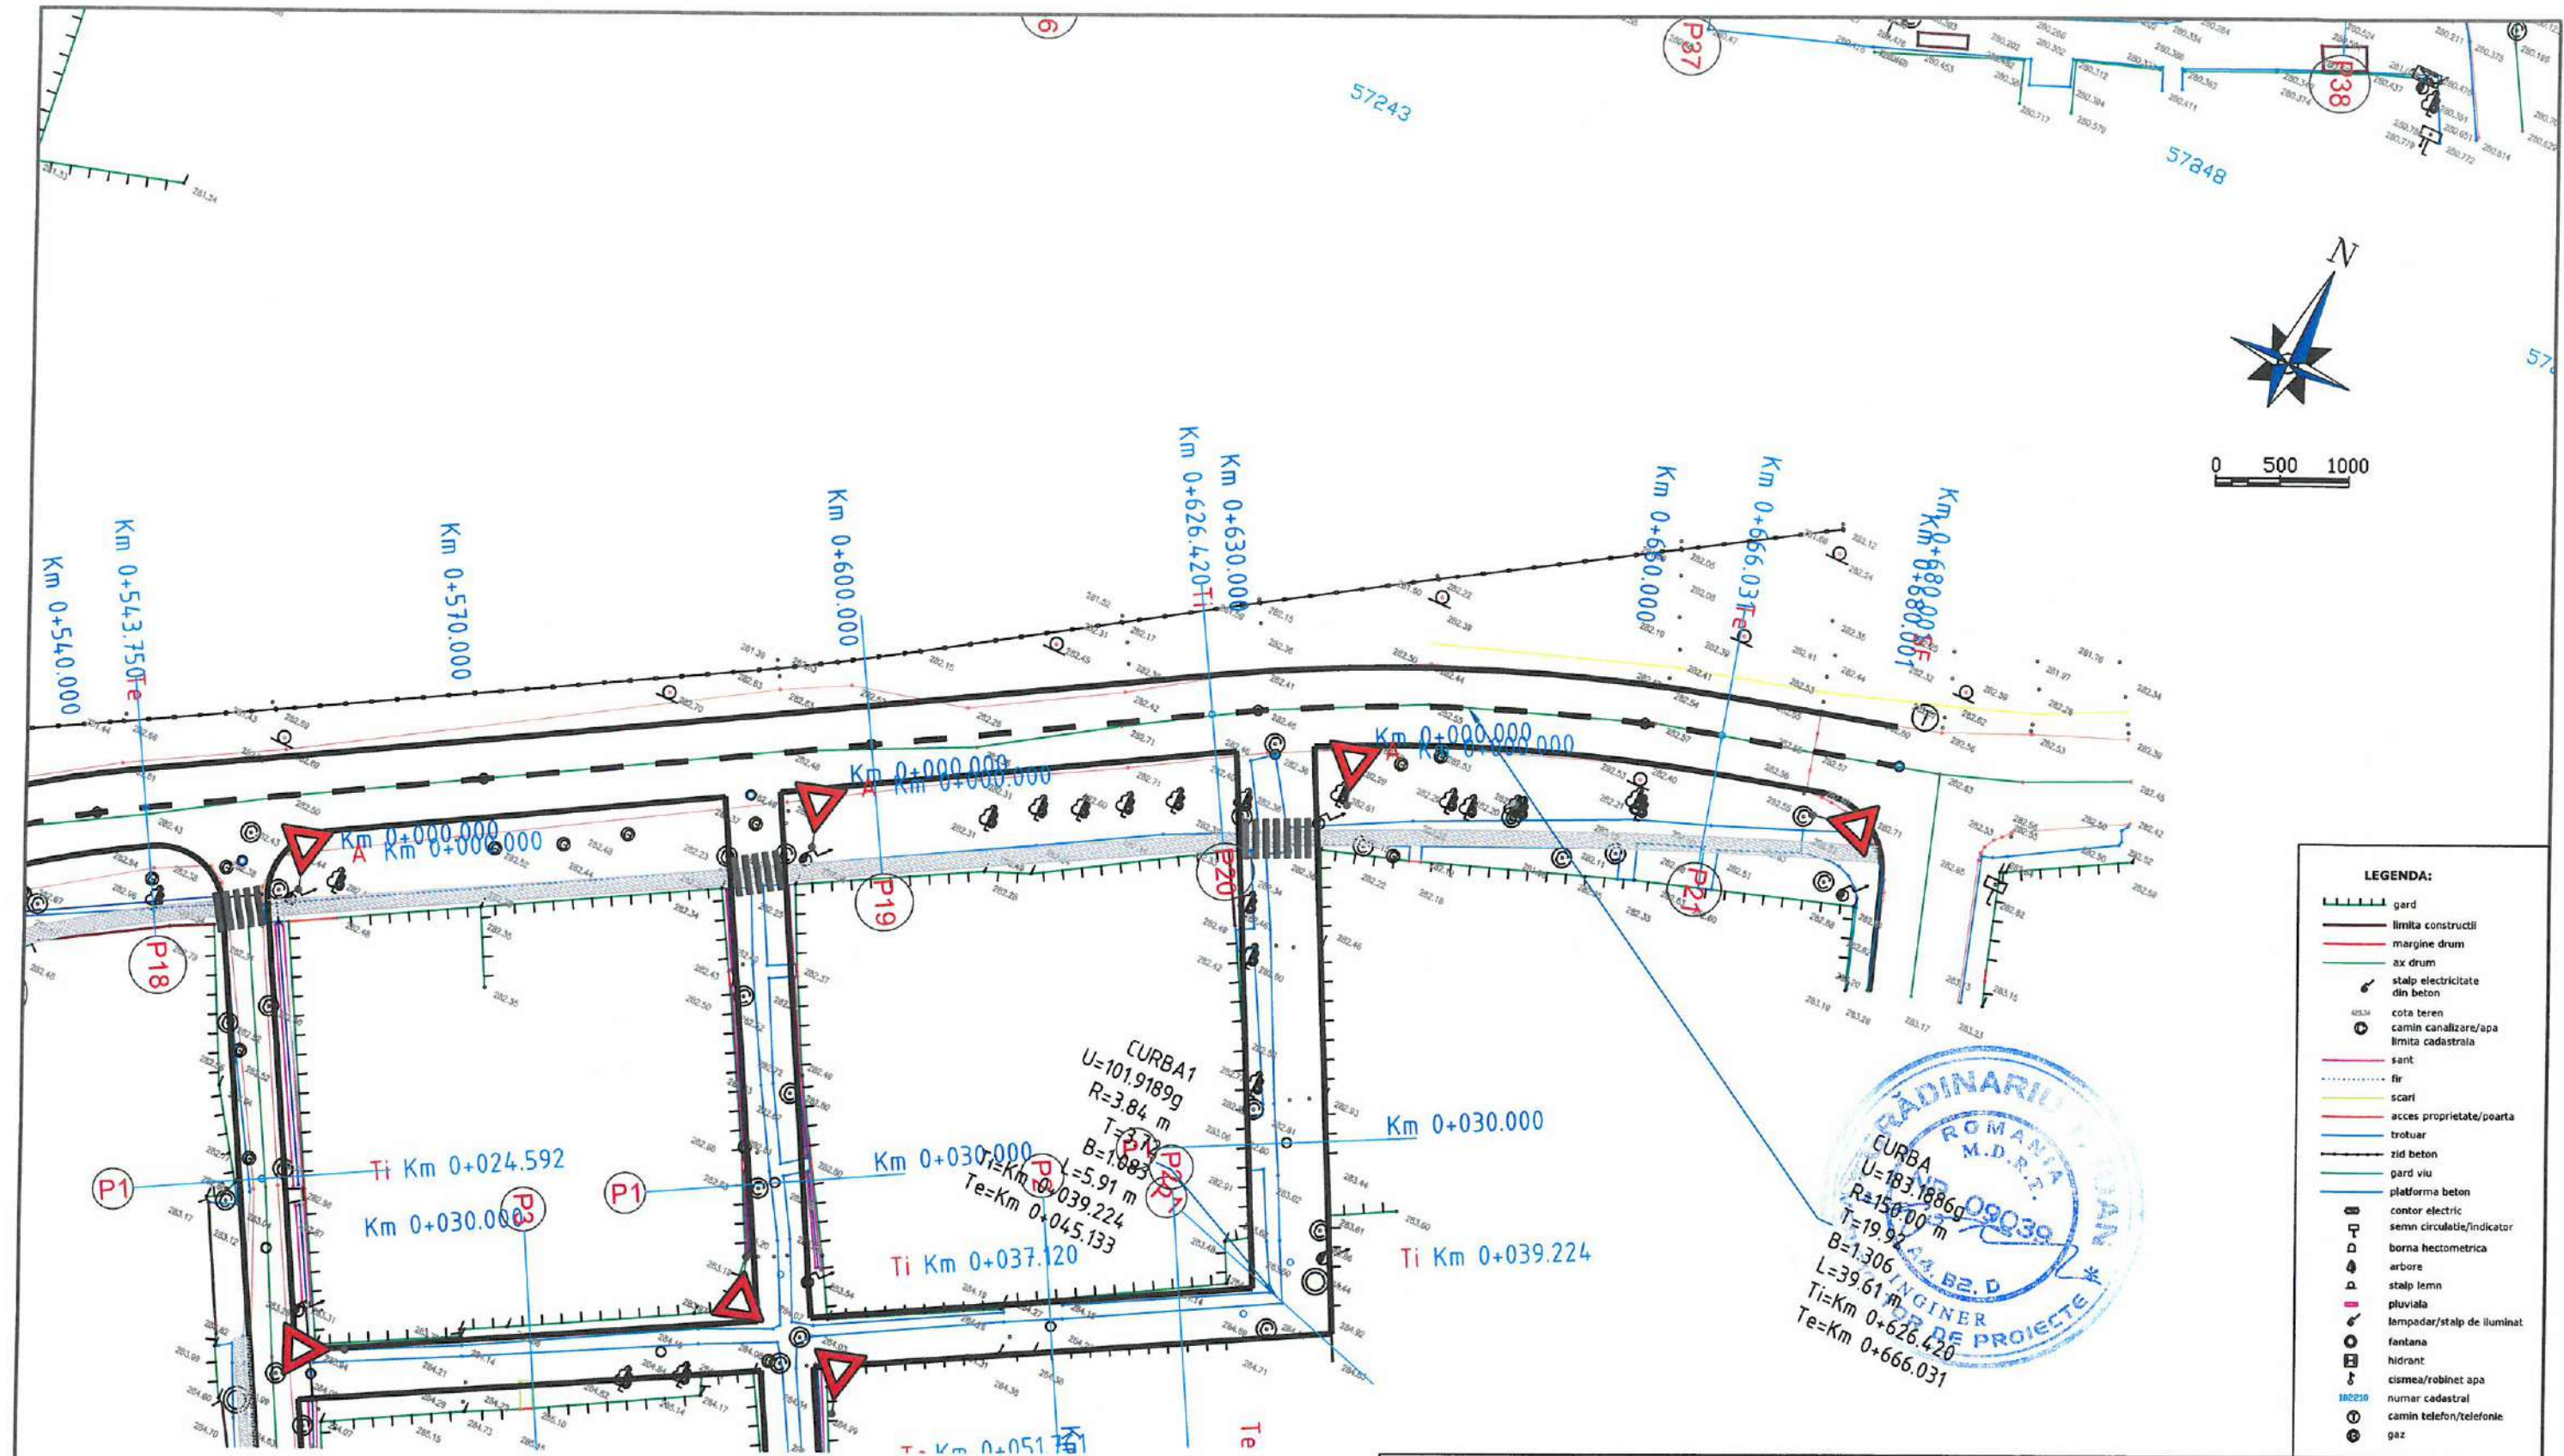

LEGENDA:

- gard
- limita constructii
- margine drum
- ax drum
- stalp electricitate din beton
- cota teren
- camin canalizare/apa
- limita cadastrala
- sant
- fir
- scari
- acces proprietate/porta
- trotuar
- zid beton
- gard viu
- platforme beton
- contor electric
- semn circulatie/indicator
- borna hectometrica
- arbore
- stalp lemn
- pluviala
- lampadar/stalp de iluminat
- fantana
- hidrant
- cisterna/robinet apa
- numar cadastral
- camin telefon/telefonie
- gaz

LEGENDA:



- TROTUAR PIETONAL
- SUPRAFAȚĂ CAROSABILĂ
- SPAȚII VERZI AMENAJATE
- PISTĂ DE BICICLIȘTI



Verificator / Expert	Nume	Semnătura	Cerința	Referat / Expertiză nr. / Data
Proiectant: S.C. NORDIC VISION S.R.L. str. Moara de Foc nr. 15, clădirea Autocenter, birou 7, Iași; e-mail: office@nordicvision.ro; tel: 0741.533.268 / 0765.67.44.67; CUI: RO38756860				BENEFICIAR: ORAȘUL LUDUȘ <small>Adresa: B-dul 1 Dec 1918 nr. 26 Telefon: 0265-411716 / 0265-411548 Fax: 0265-413402 E-mail: ludus@ora-adm.ro</small>
ȘEF PROIECT	Ing. Cătălin UNGUREANU	<i>Cătălin Ungureanu</i>	Scara: 1:500	
PROIECTAT	Ing. Alin ROMANIUC	<i>Alin Romaniuc</i>	Data: 10/2021	TITLUL PLANȘEI: PLAN DE SITUAȚIE STRADA GĂRII
DESEMAT	Ing. Diana PLOȘTINARU	<i>Diana Ploștinaru</i>		

CURBA
 $U=176.6230g$
 $R=80.00\text{ m}$
 $T=14.86$
 $B=1.345$
 $L=29.38\text{ m}$
 $Ti=\text{Km } 0+514.374$
 $Te=\text{Km } 0+543.750$

CURBA
 $U=176.1324g$
 $R=75.00\text{ m}$
 $T=14.23$
 $B=1.314$
 $L=28.12\text{ m}$
 $Ti=\text{Km } 0+458.077$
 $Te=\text{Km } 0+486.196$

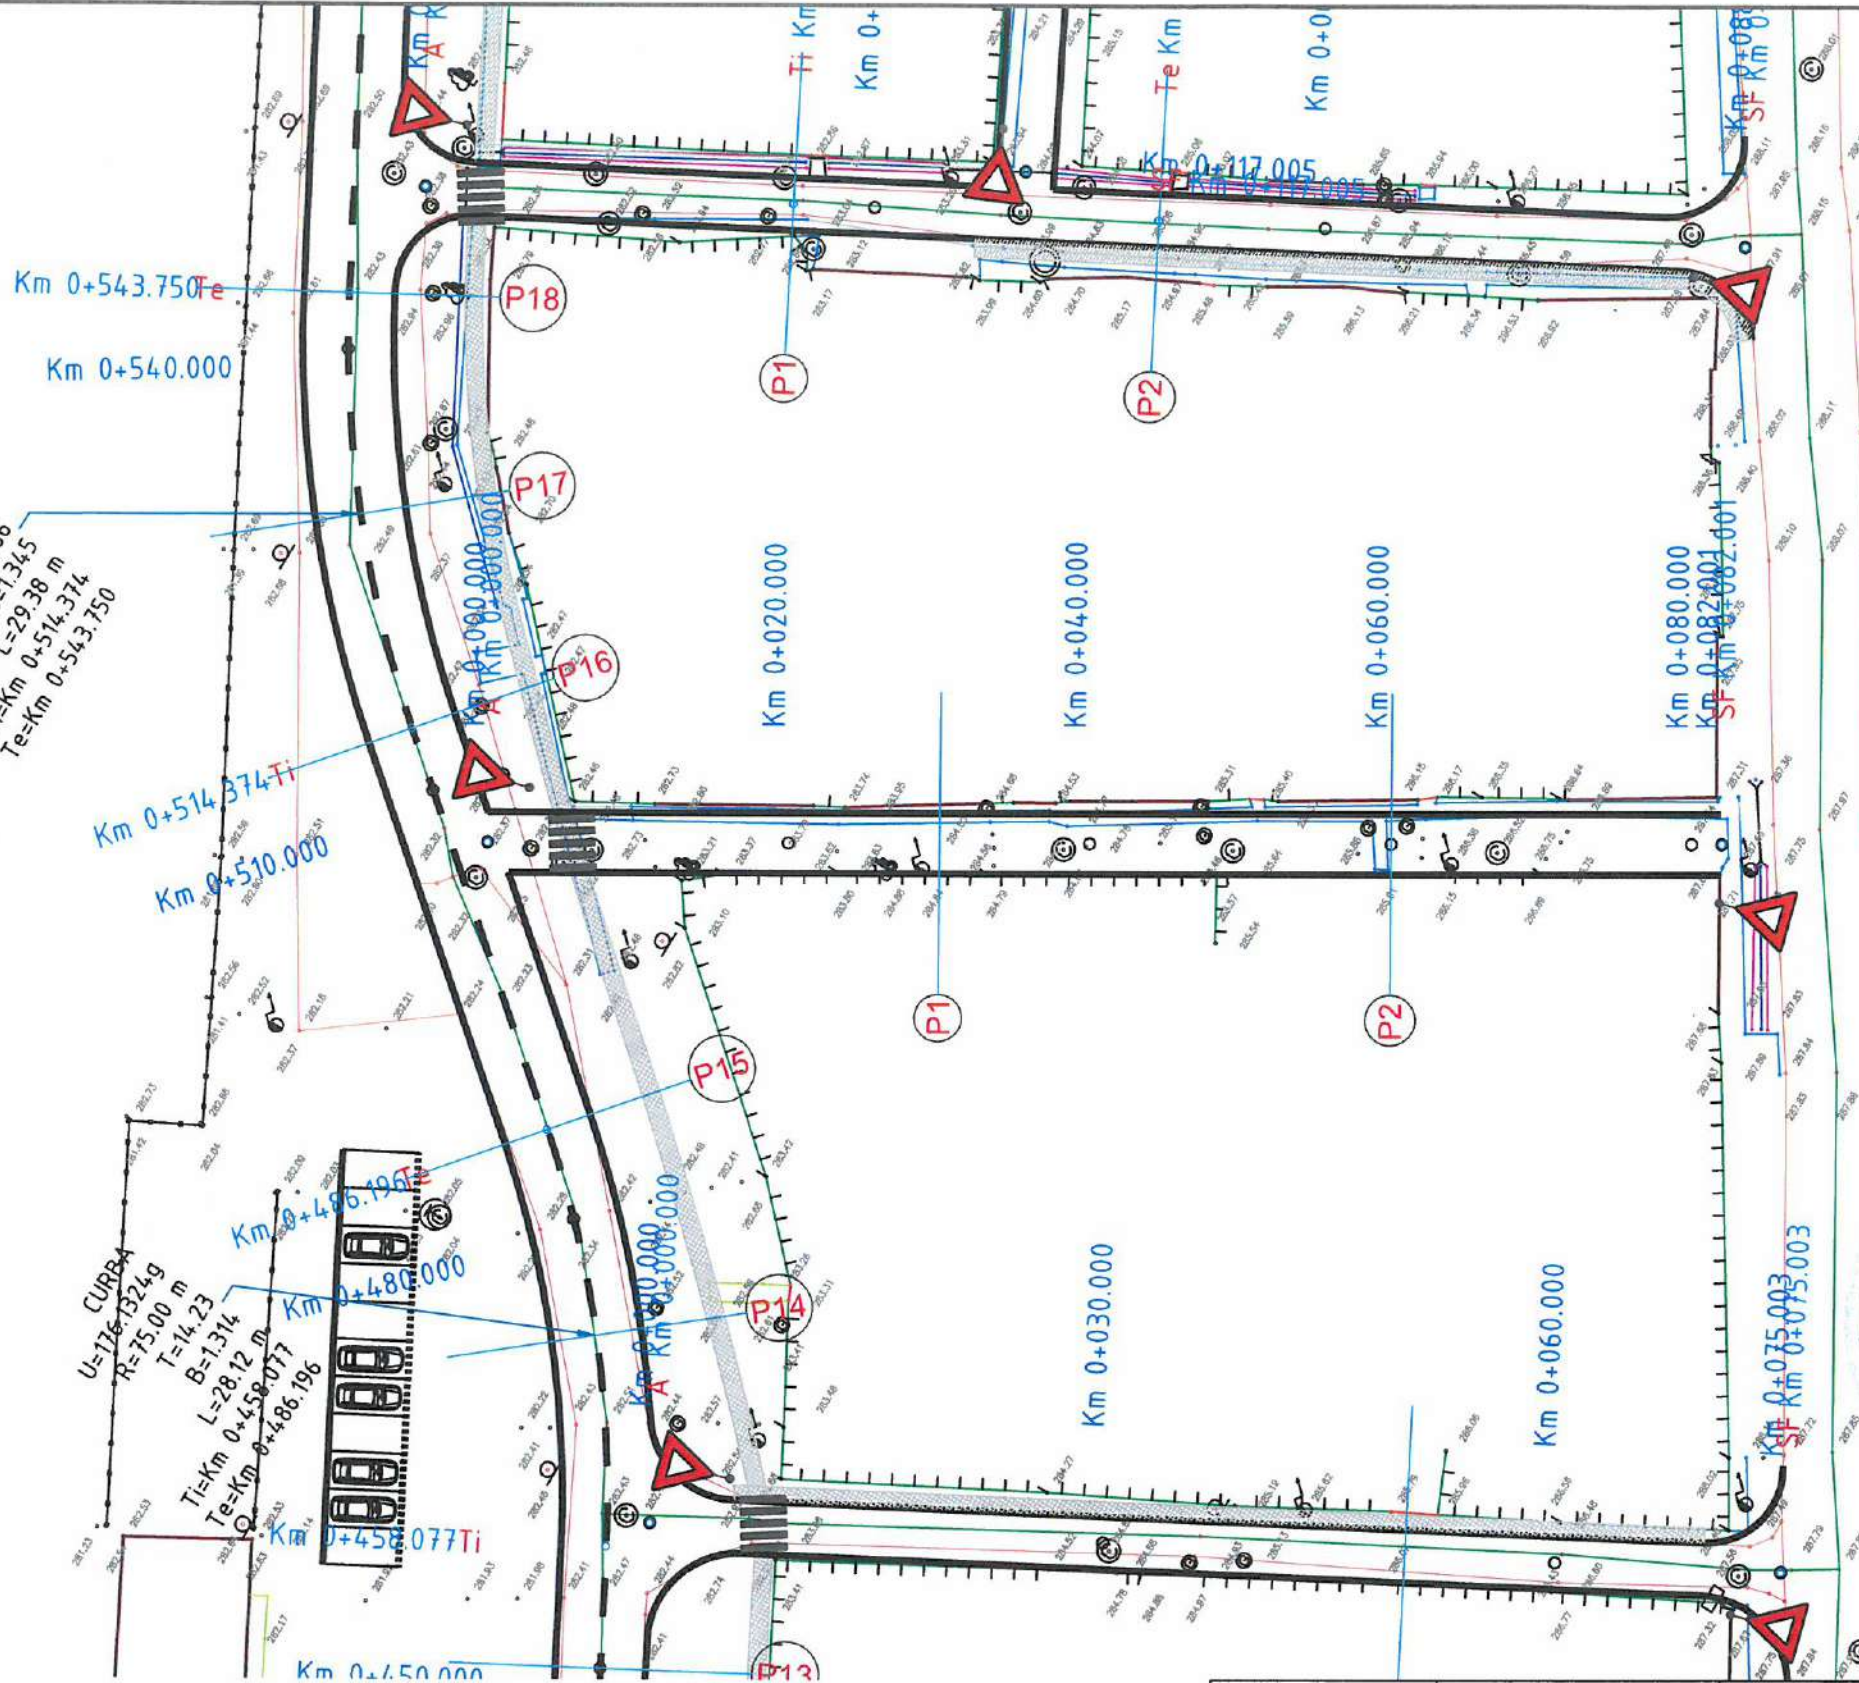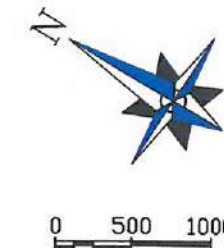


- LEGENDA:**
- gard
 - limita constructii
 - margine drum
 - ax drum
 - o stlp electricitate din beton
 - o cota teren
 - o camin canalizare/apa
 - o limita cadastrala
 - sant
 - fir
 - scari
 - acces proprietate/poarta
 - trotuar
 - zid beton
 - gard viu
 - platforma beton
 - o contor electric
 - o semn circulatie/indicator
 - o borna hectometrica
 - o arbore
 - o stlp lemn
 - o pluviala
 - o lampadar/stalp de iluminat
 - o fantana
 - o hidrant
 - o cistea/robinet apa
 - o numar cadastral
 - o camin telefon/telefonie
 - o gaz



- LEGENDA:**
- TROTUAR PIETONAL
 - SUPRAFAȚĂ CAROSABILĂ
 - SPAȚII VERZI AMENAJATE
 - PISTĂ DE BICICLIȘTI

Verificator / Expert	Nume	Semnătura	Cerința	Referat / Expertiză nr. / Data
Proiectant: S.C. NORDIC VISION S.R.L. str. Moara de Foc nr. 15, clădirea Autocenter, birou 7, Iași; e-mail: office@nordicvision.ro; tel: 0741.533.268 / 0765.67.44.67; CUI: RO38756860				BENEFICIAR: ORAȘUL LUDUȘ <small>Adresa: B-dul 1 Dec. 1918 nr. 26 Telefon: 0265-411716 / 0265-411548 Fax: 0265-415402 E-mail: ludus@ms.e-adm.ro</small>
Scara: 1:500 Data: 10/2021				TITLUL PLANȘII: REABILITAREA ȘI MODERNIZAREA INFRASTRUCTURII DE DRUMURI ÎN ORAȘUL LUDUȘ PLAN DE SITUAȚIE STRADA GĂRII (TR.2)
Proiect nr.: 561/2021 Faza: D.T.A.C.+ P.Th. Planșa nr. D2.48				

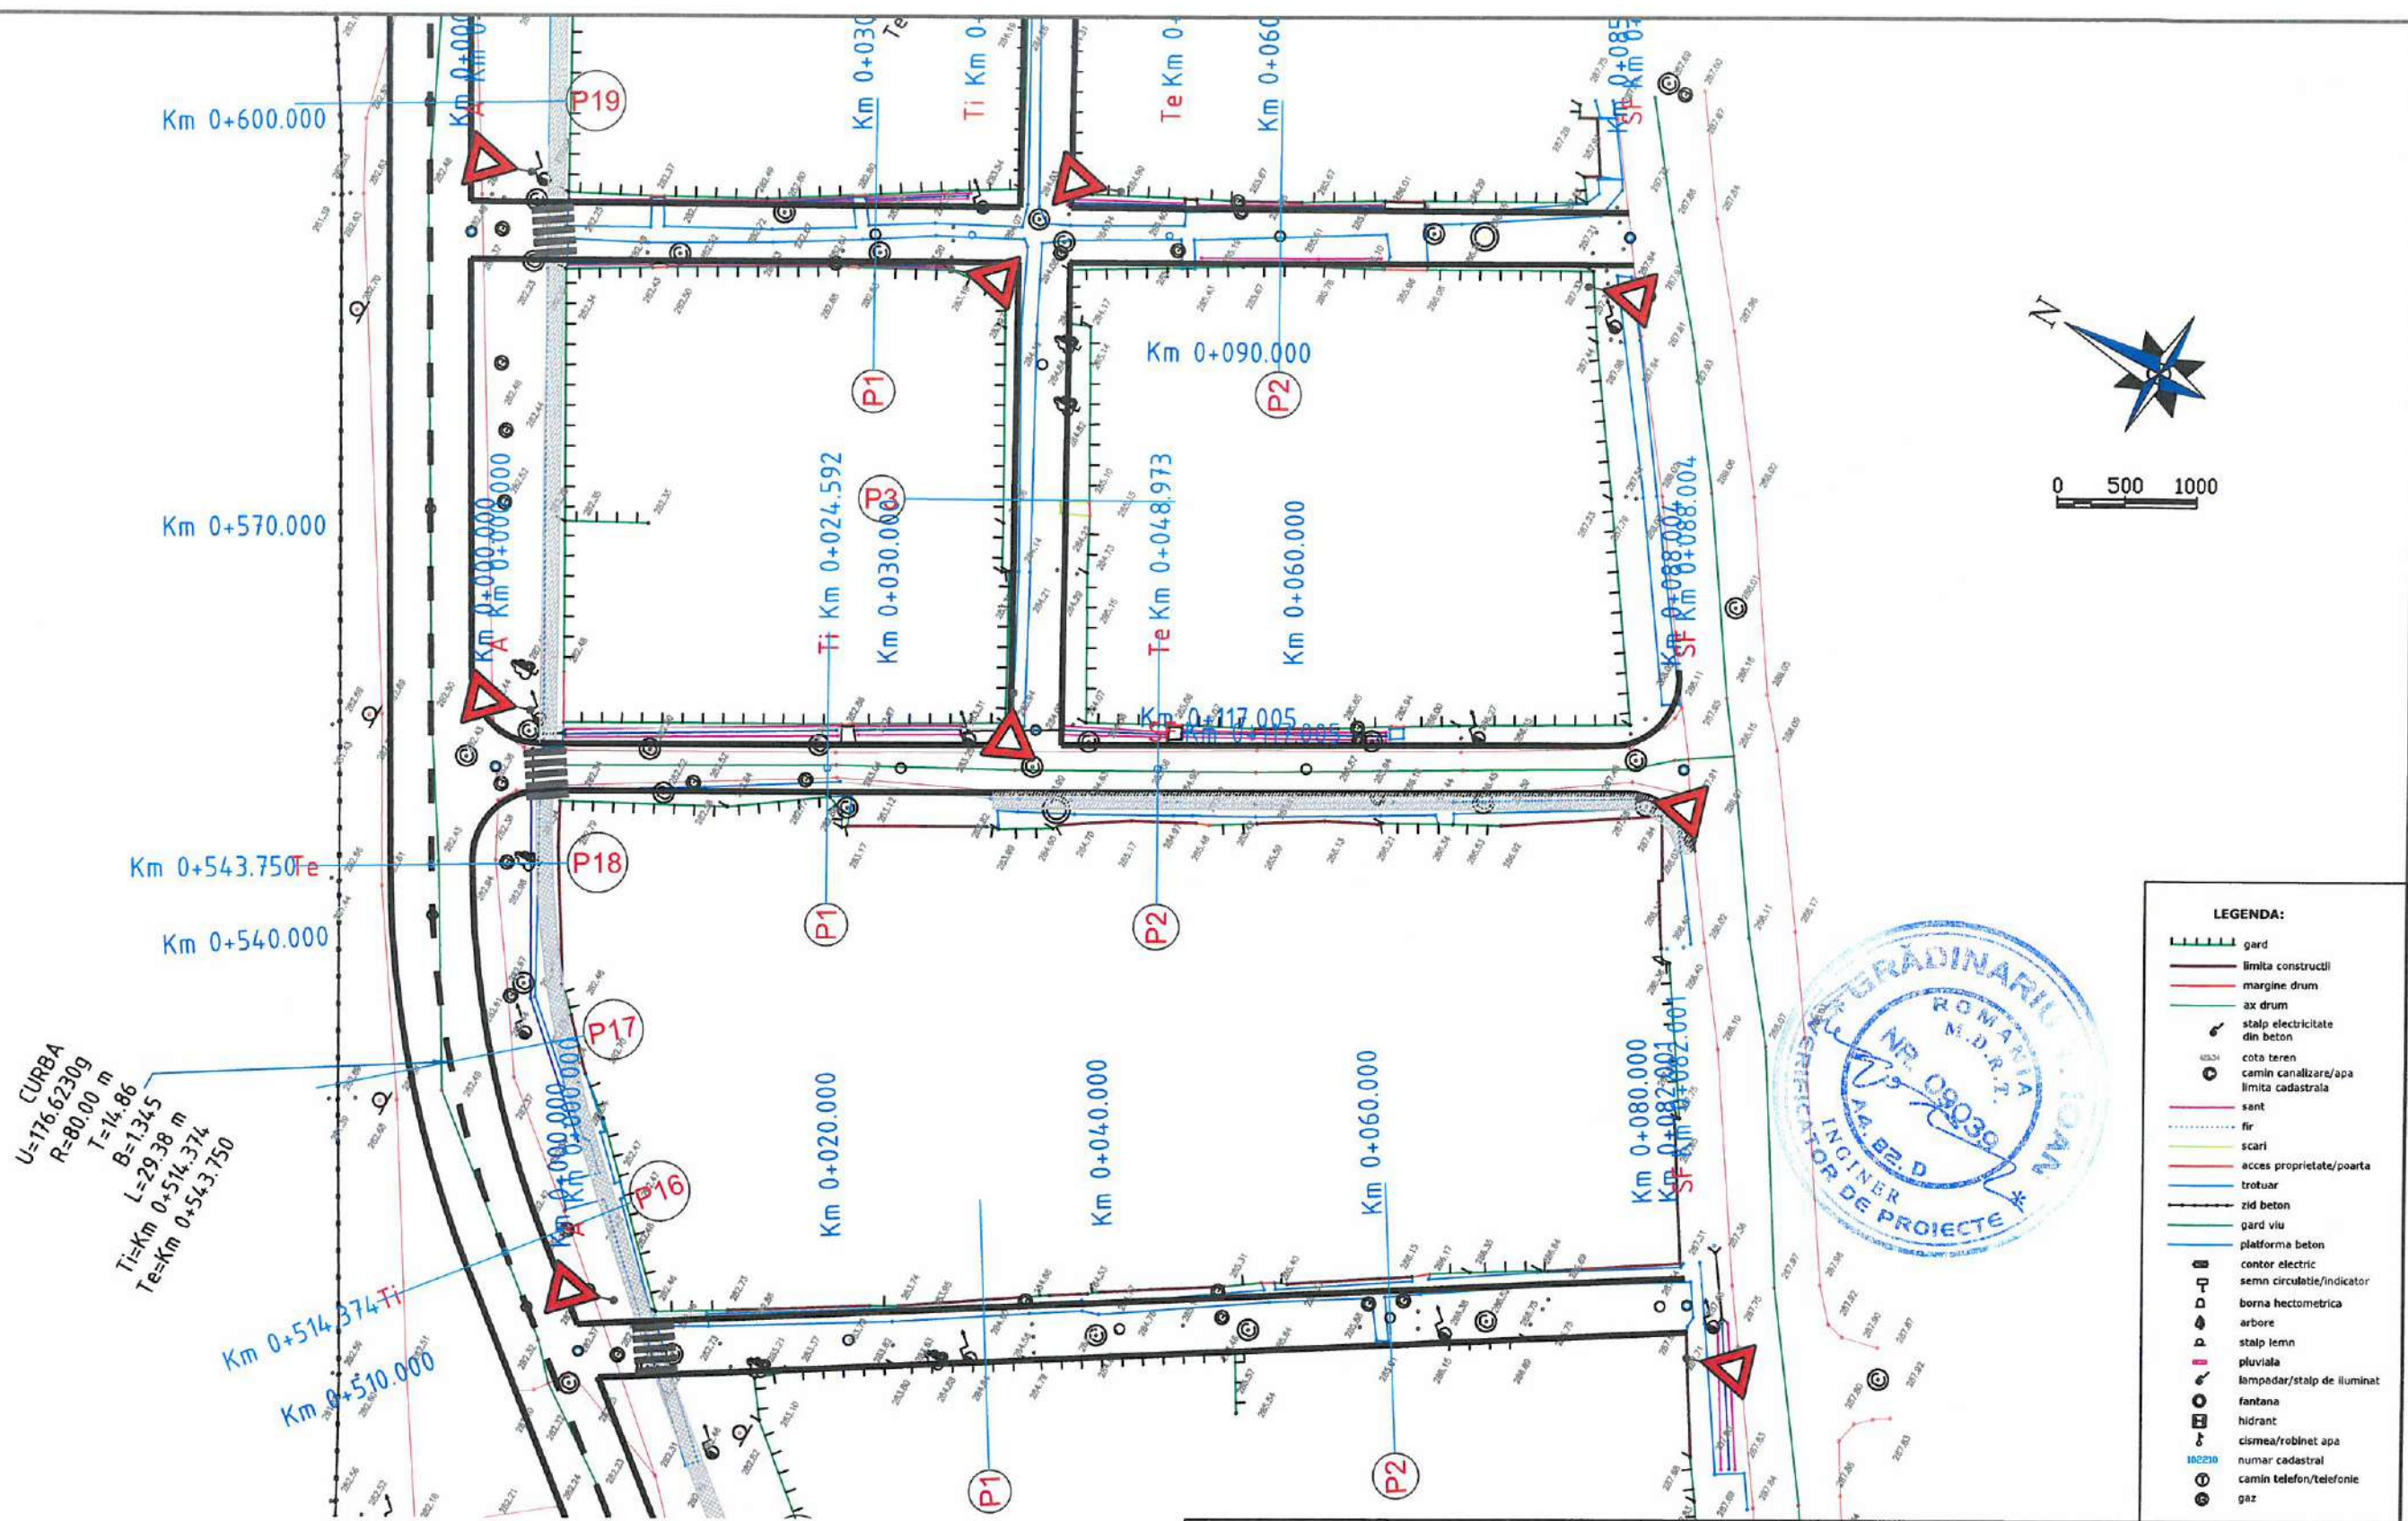

CURBA
 $U=176.6230g$
 $R=80.00\text{ m}$
 $T=14.86$
 $B=1.345$
 $L=29.38\text{ m}$
 $Ti=Km\ 0+514.374$
 $Te=Km\ 0+543.750$



LEGENDĂ:

- TROTUAR PIETONAL
- SUPRAFAȚĂ CAROSABILĂ
- SPAȚII VERZI AMENAJATE
- PISTĂ DE BICICLIȘTI

- LEGENDA:**
- gard
 - limita constructii
 - margine drum
 - ax drum
 - stălp electricitate din beton
 - cota teren
 - camin canalizare/apa
 - limita cadastrala
 - sant
 - fir
 - scari
 - acces proprietate/porta
 - trotuar
 - zid beton
 - gard viu
 - platforma beton
 - contor electric
 - semn circulatie/indicator
 - borna hectometrica
 - arbore
 - stălp lemn
 - pluviala
 - lampadar/stălp de iluminat
 - fantana
 - hidrant
 - cisterna/robinet apa
 - numar cadastral
 - camin telefon/telefonie
 - gaz

Verificator / Expert	Nume	Semnătura	Cerința	Referat / Expertiză nr. / Data
Proiectant: S.C. NORDIC VISION S.R.L. str. Moara de Foc nr. 15, clădirea Autocenter, birou 7, Iași; e-mail: office@nordicvision.ro; tel: 0741.533.268 / 0765.67.44.67; CUI: RO38756860				BENEFICIAR: ORAȘUL LUDUȘ <small>Adresa: B-dul 1 Dec. 1918 nr. 26 Telefon: 0265-411716 / 0265-411548 Fax: 0265-413402 E-mail: ludus@me.e-adm.ro</small>
Specificație	Nume	Semnătura	Scara: 1:500	TITLU PROIECT: REABILITAREA ȘI MODERNIZAREA INFRASTRUCTURII DE DRUMURI ÎN ORAȘUL LUDUȘ
ȘEF PROIECT	Ing. Catalin UNGUREANU	<i>C. Ungureanu</i>		
PROIECTAT	Ing. Alin ROMANIUC	<i>A. Romaniuc</i>		
DESENAT	Ing. Diana PLOȘTINARU	<i>D. Ploștinaru</i>		
Data: 10/2021				TITLUL PLANȘEI: PLAN DE SITUAȚIE STRADA GĂRII (TR.3)
				Proiect nr.: 561/2021 Faza: D.T.A.C.+ P.Th. Planșa nr. D2.49

57243

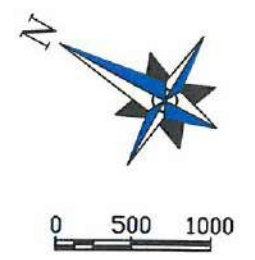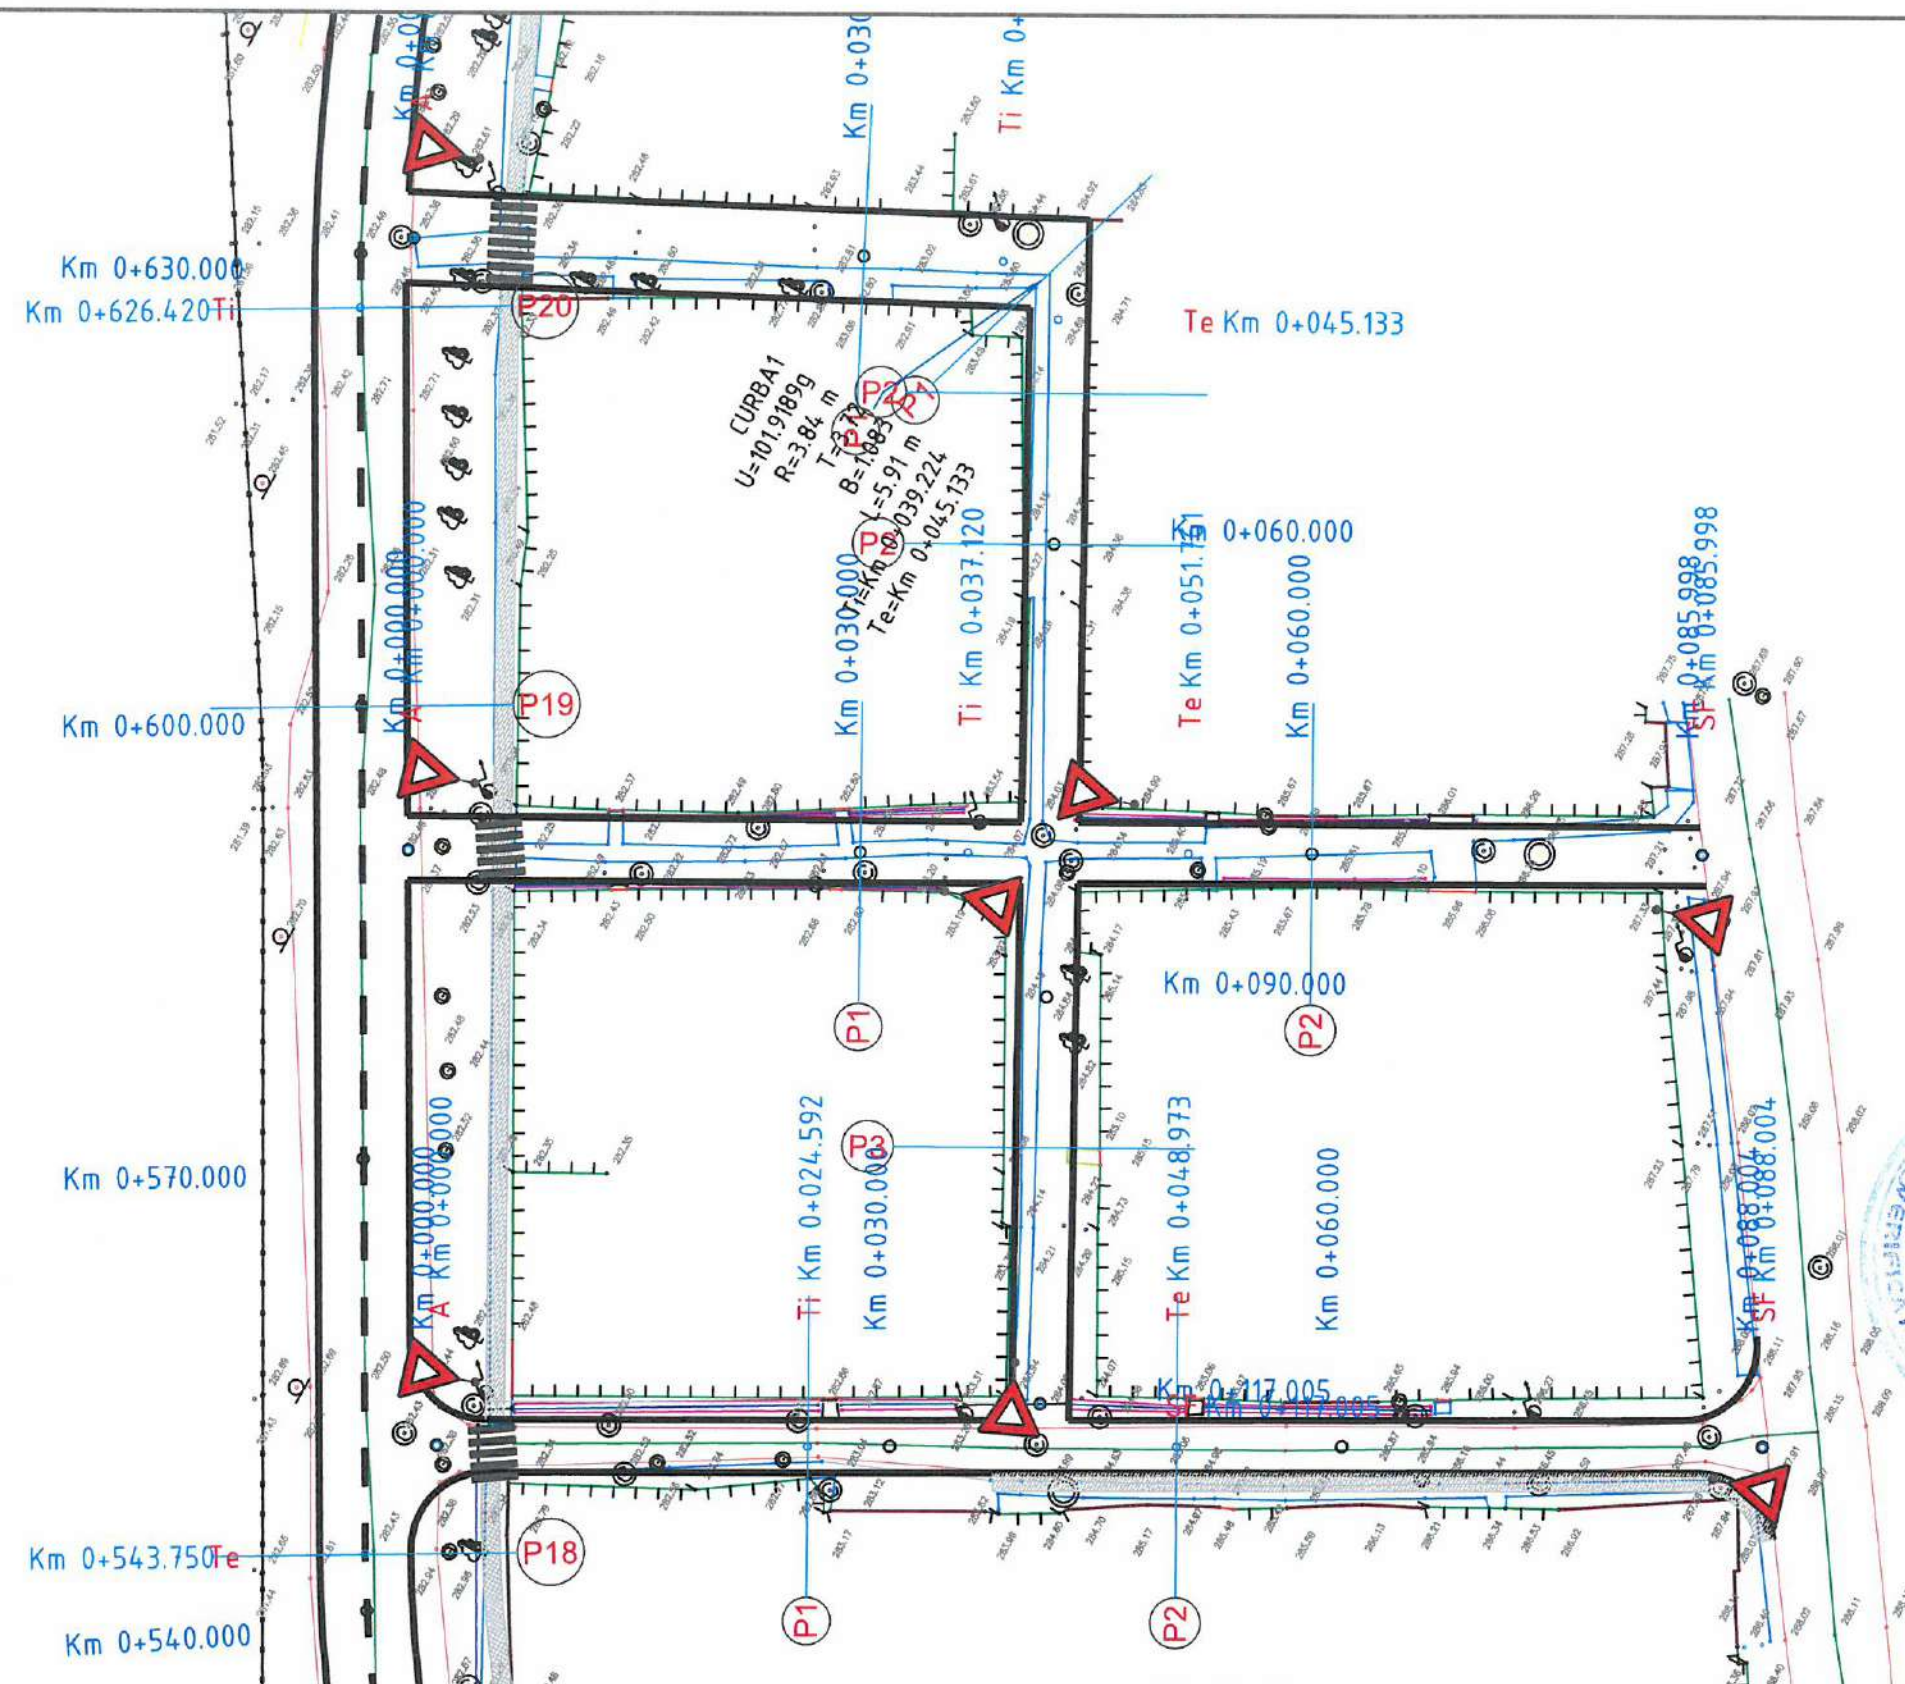


- LEGENDA:**
- gard
 - limita constructii
 - margine drum
 - ax drum
 - stalp electricitate din beton
 - cota teren
 - camin canalizare/apa
 - limita cadastrala
 - sant
 - fir
 - scari
 - acces proprietate/poarta
 - trotuar
 - zid beton
 - gard viu
 - platforma beton
 - contor electric
 - semn circulatie/indicator
 - borna hectometrica
 - arbore
 - stalp lemn
 - pluviala
 - lampadar/stalp de iluminat
 - fantana
 - hidrant
 - cisterna/robinet apa
 - numar cadastral
 - camin telefon/telefonie
 - gaz



- LEGENDA:**
- TROTUAR PIETONAL
 - SUPRAFAȚĂ CAROSABILĂ
 - SPAȚII VERZI AMENAJATE
 - PISTĂ DE BICICLIȘTI

Verificator / Expert	Nume	Semnătura	Cerința	Referat / Expertiză nr. / Data
Proiectant: S.C. NORDIC VISION S.R.L. str. Moara de Foc nr. 15, clădirea Autocenter, birou 7, Iași; e-mail: office@nordicvision.ro; tel: 0741.533.268 / 0765.67.44.67; CUI: RO38756860				BENEFICIAR: ORAȘUL LUDUȘ Adresa: B-dul 1 Dec. 1918 nr. 26 Telefon: 0265-411716, 0265-411548 Fax: 0265-413402 E-mail: ludus@ms-coadm.ro
Specificație ȘEF PROIECT PROIECTAT DESENAT				Titlu proiect: REABILITAREA ȘI MODERNIZAREA INFRASTRUCTURII DE DRUMURI ÎN ORAȘUL LUDUȘ
Nume Ing. Cătălin UNGUREANU Ing. Alin ROMANIUC Ing. Diana PLOȘTINARU				Scara: 1:500 Data: 10/2021
Titlul planșei: PLAN DE SITUAȚIE STRADA GĂRII (TR.4)				Proiect nr.: 561/2021 Faza: D.T.A.C.+ P.Th. Planșa nr. D2.50

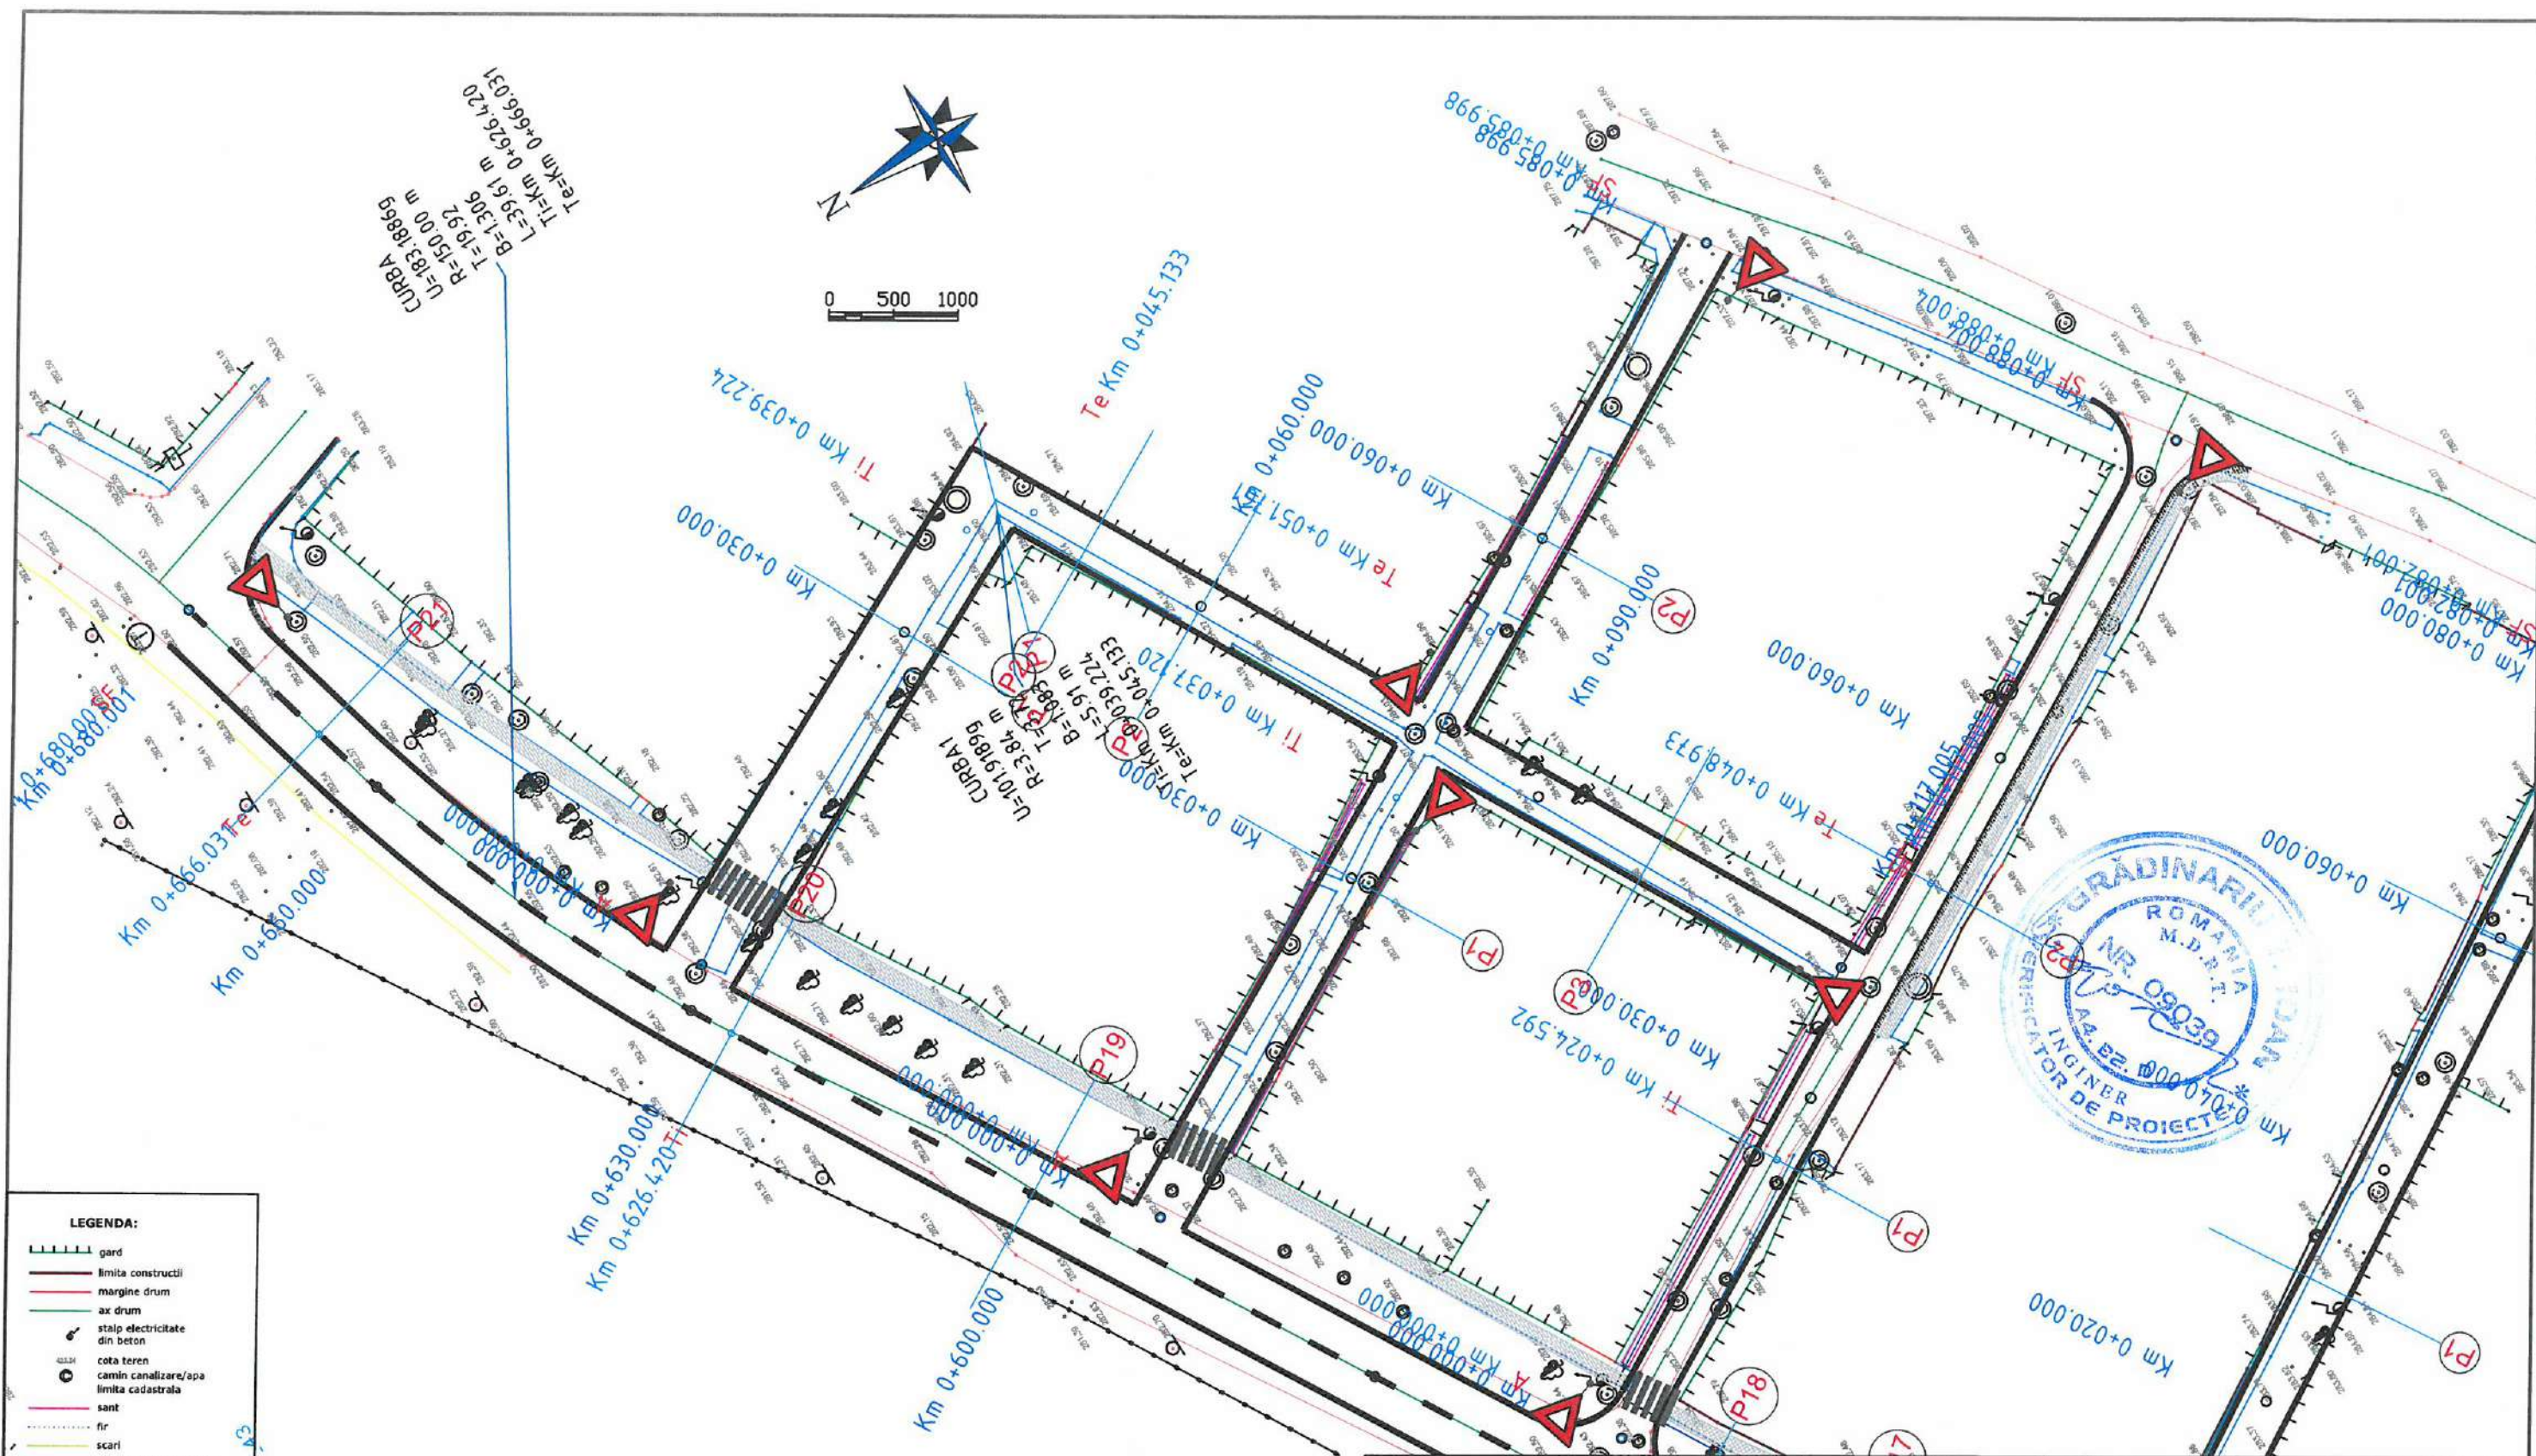

- LEGENDA:**
- gard
 - limita constructii
 - margine drum
 - ax drum
 - stălp electricitate din beton
 - cota teren
 - cămin canalizare/apa
 - limita cadastrala
 - sant
 - fir
 - scari
 - acces proprietate/poarta
 - trotuar
 - zid beton
 - gard viu
 - platforma beton
 - contor electric
 - semn circulatie/indicator
 - borna hectometrica
 - arbore
 - stălp term
 - pluviala
 - lampadar/stălp de iluminat
 - fantana
 - hidrant
 - cîsmea/robinet apa
 - numar cadastral
 - cămin telefon/telefonie
 - gaz

- LEGENDĂ:**
- TROTUAR PIETONAL
 - SUPRAFAȚĂ CAROSABILĂ
 - SPAȚII VERZI AMENAJATE
 - PISTĂ DE BICICLIȘTI

Verificator / Expert	Nume	Semnătura	Cerința	Referat / Expertiză nr. / Data
Proiectant: S.C. NORDIC VISION S.R.L. str. Moara de Foc nr. 15, clădirea Autocentru, birou 7, Iași; e-mail: office@nordicvision.ro; tel: 0741.533.268 / 0765.67.44.67; CUI: RO38756860				BENEFICIAR: ORAȘUL LUDUȘ <small>Adresa: B-dul 1 Dec. 1918 nr. 26 Telefon: 0265-411716, 0265-411548 Fax: 0265-413402 E-mail: ludus@ms-e-odn.ro</small>
Specificație Nume Semnătura Scara: 1:500				TITLU PROIECT: REABILITAREA ȘI MODERNIZAREA INFRASTRUCTURII DE DRUMURI ÎN ORAȘUL LUDUȘ
ȘEF PROIECT	Ing. Cătălin UNGUREANU	<i>Cătălin Ungureanu</i>		Proiect nr.: 561/2021
PROIECTAT	Ing. Alin ROMANIUC	<i>Alin Romaniuc</i>		Faza: D.T.A.C.+ P.Th.
DESENAT	Ing. Diana PLOȘTINARU	<i>Diana Ploștinaru</i>	Data: 10/2021	Planșa nr. D2.51
				TITLUL PLANȘEI: PLAN DE SITUAȚIE STRADA GĂRII (TR.5)