



PRIMĂRIA ORAȘULUI LUDUȘ

B-dul 1 Decembrie 1918, Nr. 26; Județul Mureș
Tel: 0265-411548, 0265-411716; 0265-412002; Fax: 0265-413402;
e-mail: ludus@cjmures.ro; web: www.ludus.ro
C.U.I. 5669317



OPERATOR DE DATE CU CARACTER PERSONAL 2183

Date cu caracter personal prelucrate în conformitate cu prevederile Regulamentului (UE) 2016/679

DIRECȚIA DRUMURI TRANSPORT INTERVENȚII ȘI ZONE VERZI

Nr. 19899 din 03.03.2020

Aprobat,
Primar,
Moldovan Cristian

Caiet de sarcini privind procedura de achiziție pentru „Lucrări de reparare prin turnare de covor asfaltic”

Prezentul caiet de sarcini stabilește condițiile pentru executarea lucrărilor de
„Lucrări de reparare prin turnare de covor asfaltic.”

Descrierea serviciilor este menționată în referatul înregistrat la nr.19898 din
03.03.2020 și constau în:

Lucrarile se vor face pe strazile Gheorghe Barițiu, Vânătorilor și B-dul 1 Decembrie 1918, respectiv de la intersecție cu strada Republicii (DN 15) până la capătul podului de peste râul Mureș de pe B-dul 1 Decembrie 1918 cuprinzand străzile mai sus enumerate. Pe această zonă suprafața de rulare a străzilor prezintă crăpături și fisuri accentuate, necesită frezare; bordura care delimitează strada de trotuar este deteriorată și pe alocuri inexistentă, motiv pentru care necesită înlocuirea acesteia în totalitate pentru a se putea face lucrări de turnare prin covor; pe unele zone stratul de fundare al drumului trebuie refăcut prin lucrări de casetare.

Lucrarile pe strada Gheorghe Barițiu și Vânătorilor precum și intersecția acestora cu B-dul 1 Decembrie 1918 (sens giratoriu) constau în :

- frezare carosabil în suprafață de 2866 mp la o adâncime de 0,04m
- săpătură în suprafață de 750,47 mp la o adâncime de 0,20m
- așternere piatră spartă pe o suprafață de 750,47 mp la o grosime de 0,20m
- așternere BAD 25 pe o suprafața de 750,47mp cu o grosime de 0,05m
- așternere BA 16 pe o suprafață de 3616,47 mp cu o grosime de 0,04m
- montare bordură BV 5 pe o lungime de 753,92ml
- tăiere asfalt 86,12ml
- spargere beton 86,12 ml
- demontare bordură 608,27 ml

Lucrarile pe B-dul 1 Decembrie 1918 (podul peste raul Mures) constau

în:

- frezare pe o suprafața de 1117,8 mp la o adâncime de 0,03 m
- asternere strat de asfalt BA 16 pe o suprafața de 1117,8 mp la o grosime de 0,04 m precum și egalizarea denivelărilor cu estimare de 15kg asfalt BA16/mp
- demontare bordure pe o lungime de 276 ml
- montare bordură BV 3 pe o lungime de 276ml
- decapare asfalt fisurat pe trotuare în suprafață de 579,6 mp la o grosime de 0,03m
- turnare strat de asfalt BA8 pe o suprafață de 579,6 mp la o grosime de 0,03 m.

Obiectul achiziției:

„Lucrări de reparare prin turnare de covor asfaltic.”

Cod CPV 45233142-6 (Lucrări de reparare a drumurilor) (Rev.2).

Prețul se va oferta în lei, fără TVA, pe total lucrare.

Prețul oferit va conține costul lucrărilor ce se impun.

Ofertantului i se recomandă să viziteze și să inspecteze amplasamentul și împrejurimile în scopul evaluării, din punctul său de vedere, a cheltuielilor, riscurilor și a tuturor datelor necesare pregătirii unei oferte fundamentată tehnic și conformă cu datele reale din teren.

Criteriul de atribuire aplicat este ”prețul cel mai scăzut”.

Durata contractului este de 6 luni. Durata de prestare a serviciilor este de 90 zile calendaristice de la emiterea ordinului de începere.

Garanția pentru lucrările executate este de 3 ani.

Garanția de bună execuție este de 5% din valoarea fără TVA a contractului.

Serviciile prestate vor fi decontate în baza facturii fiscale, însoțită de situații de lucrări.

Ofertantul va depune:

- copie după certificatul de înregistrare al societății
- declarația privind neîncadrarea în situațiile prevăzute la art. 59 și art. 60 din Legea nr. 98/2016 privind achizițiile publice, cu modificările și completările ulterioare (formular nr. 1 anexat);
- declarația referitoare la respectarea obligațiilor privind condițiile de muncă și securitatea muncii, precum și a reglementărilor naționale de mediu (formular nr. 2 anexat);
- formularul de ofertă (formular nr. 3 anexat)
- declarație pe propria răspundere prin care să ateste că dispune de personal de execuție calificat și suficient în vederea realizării nivelului de calitate corespunzător

cerințelor fundamentale aplicabile lucrărilor ce fac obiectul contractului, respectiv modalitatea de asigurare a accesului la echipamentele necesare prestării corespunzătoare a lucrărilor ce fac obiectul contractului ce urmează a se atribui.


Ofertele se vor depune la sediul autorității contractante din or. Luduș, bd. 1 Decembrie 1918, nr. 26, cod poștal 545200, jud. Mureș sau se vor transmite la adresa de poștă electronică a autorității contractante, respectiv ludus@cjmures.ro. Ofertantul câștigător va posta oferta acceptată în catalogul de produse/servicii/lucrări disponibil în SEAP în vederea finalizării procedurii de achiziție.

Întocmit,


Direcția Intervenției Transport și Zone Verzi

Director,

Popa Liviu

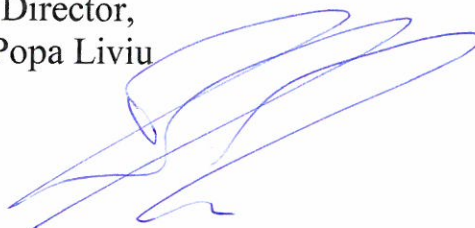

Plan de situatie
Scara: 1:500

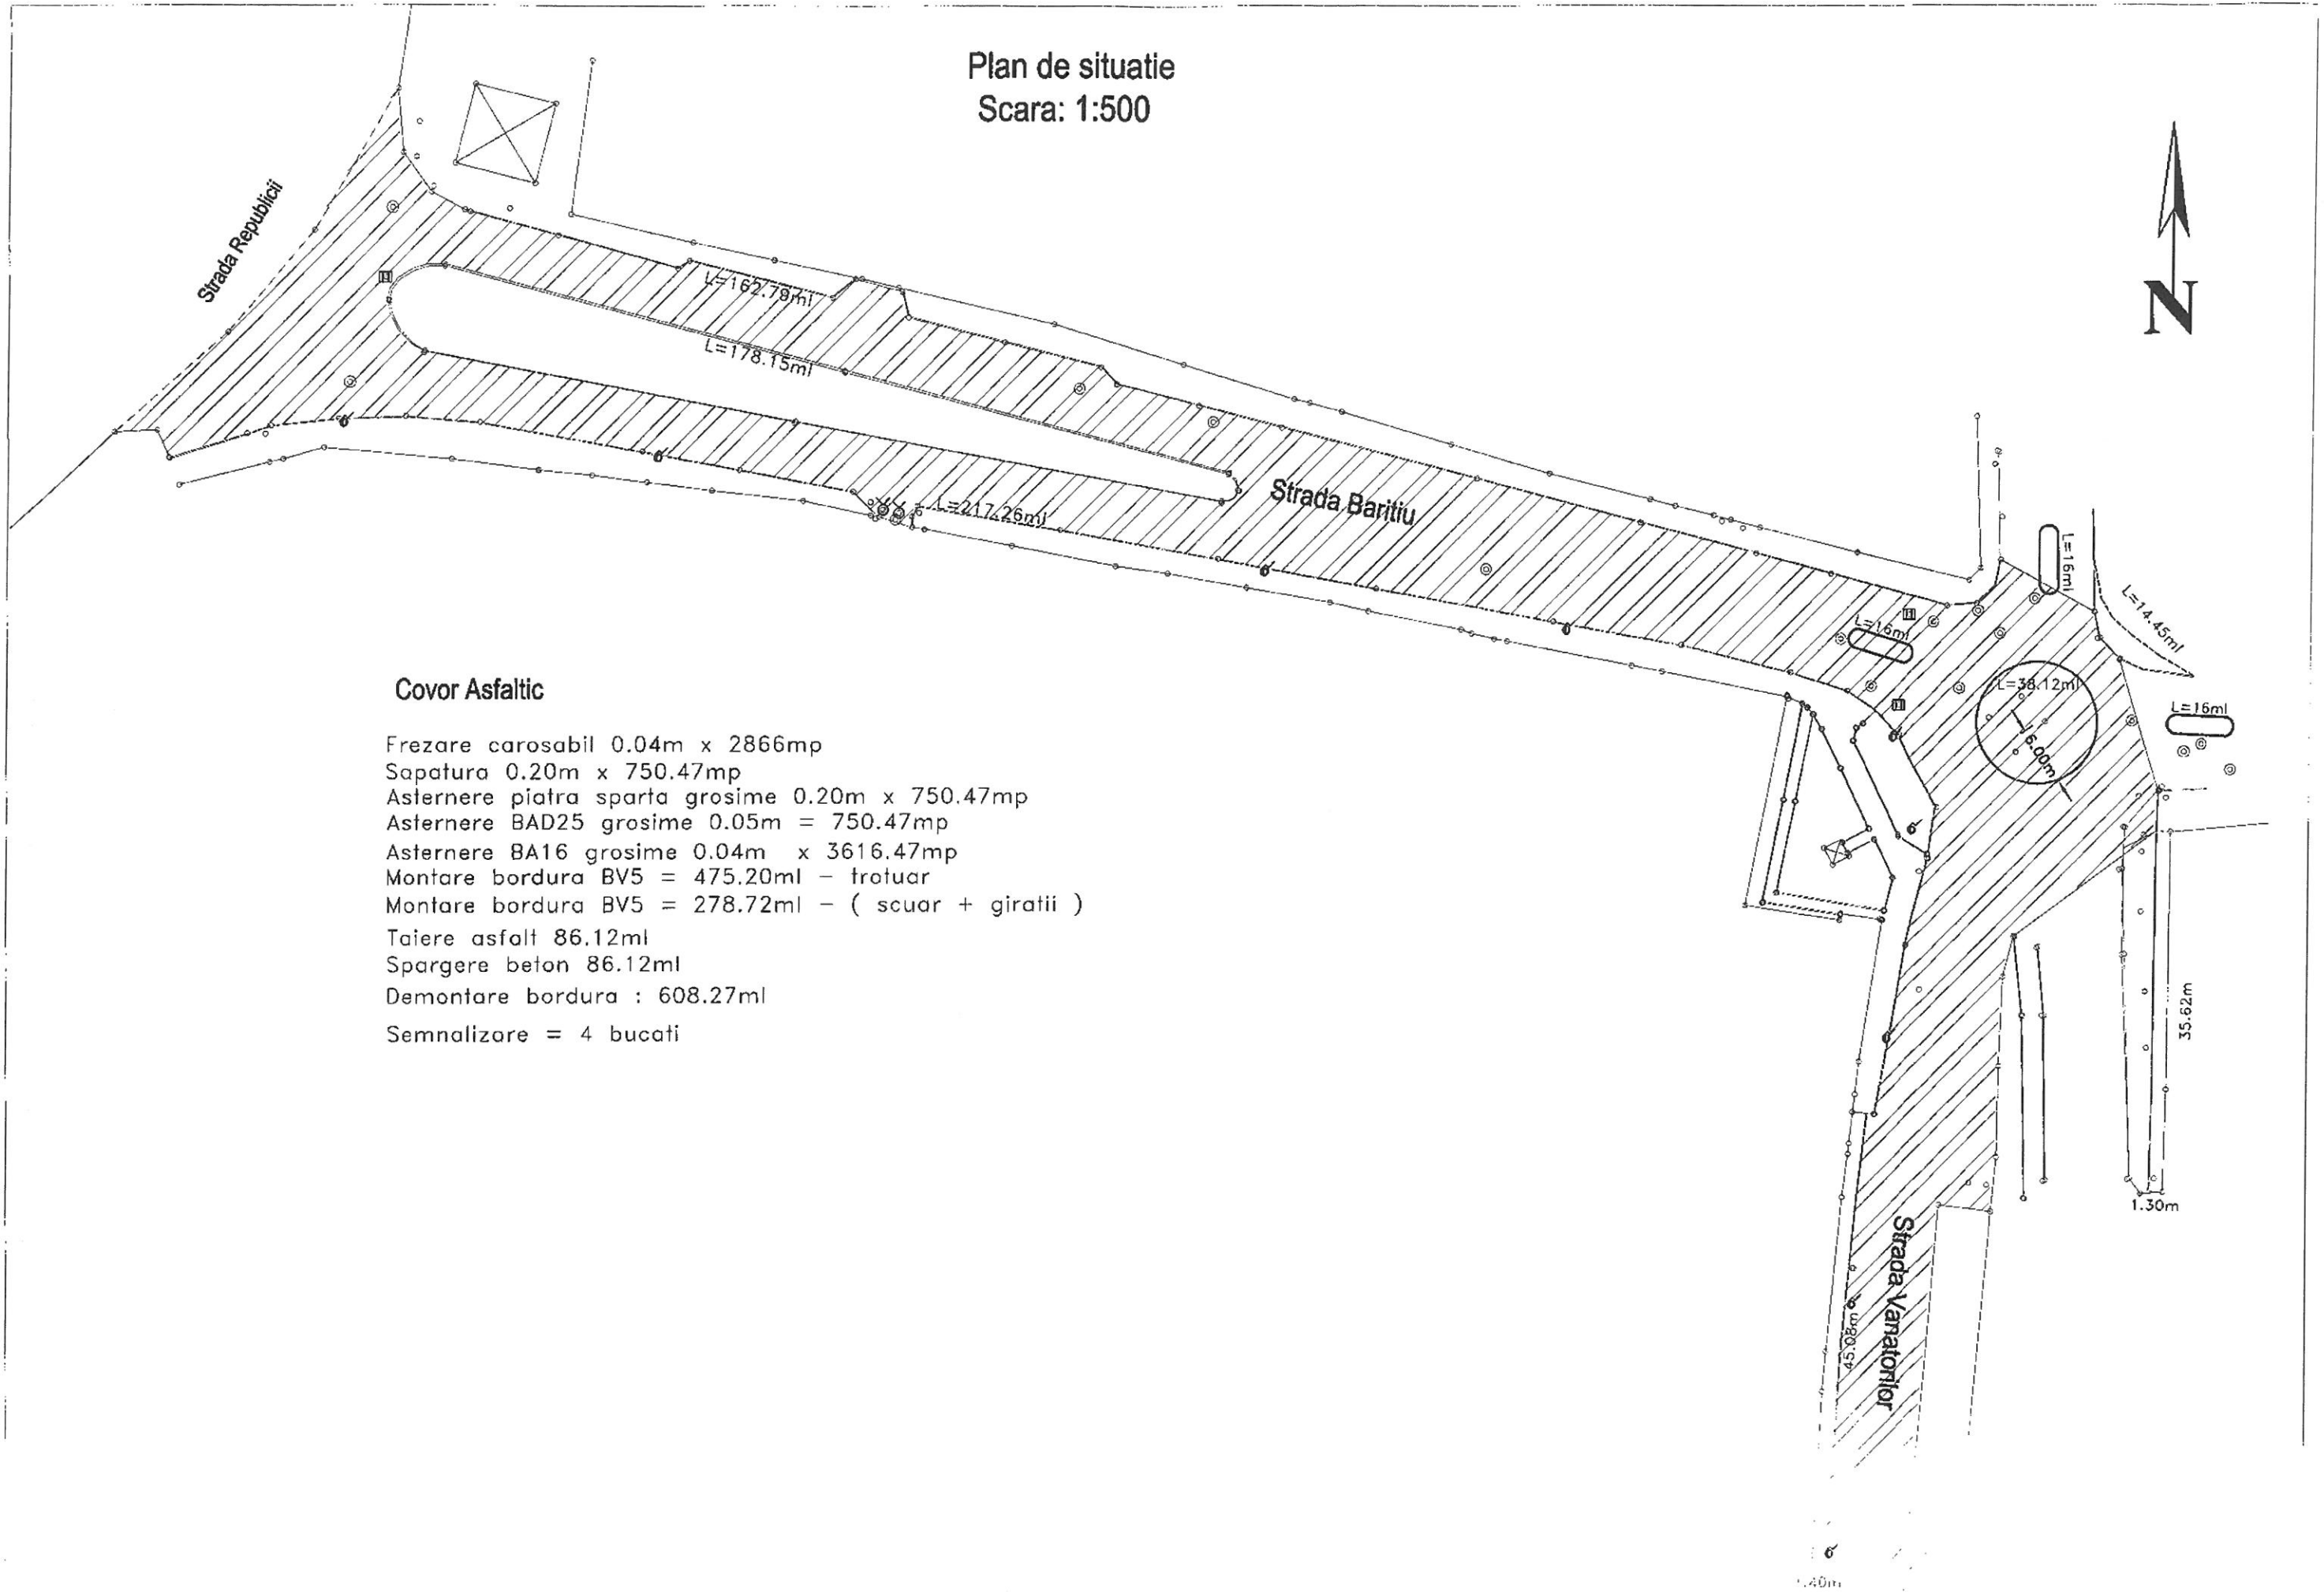


Covor Asfaltic

- Frezare carosabil 0.04m x 2866mp
- Sapatura 0.20m x 750.47mp
- Asternere piatra sparta grosime 0.20m x 750.47mp
- Asternere BAD25 grosime 0.05m = 750.47mp
- Asternere BA16 grosime 0.04m x 3616.47mp
- Montare bordura BV5 = 475.20ml - trotuar
- Montare bordura BV5 = 278.72ml - (scuar + giratii)
- Taiere asphalt 86.12ml
- Spargere beton 86.12ml
- Demontare bordura : 608.27ml
- Semnalizare = 4 bucati

Plan de situație

Scara 1:500

Suprafata carosabil: 1117.80 mp
Frezare: 1117.80mp x 0.03m
Strat de asfalt BA16: 1117.80mp x 0.04m + 15kg preluare denivelari
Bordura BV3: 276 ml
Demontare bordura: 276 ml
Suprafata trotuare: 579.60 mp
Decapare asfalt trotuare: 579.60mp x 0.03m
Strat de asfalt BA8: 579.60mp x 0.03m
Semnalizare 4 bucati

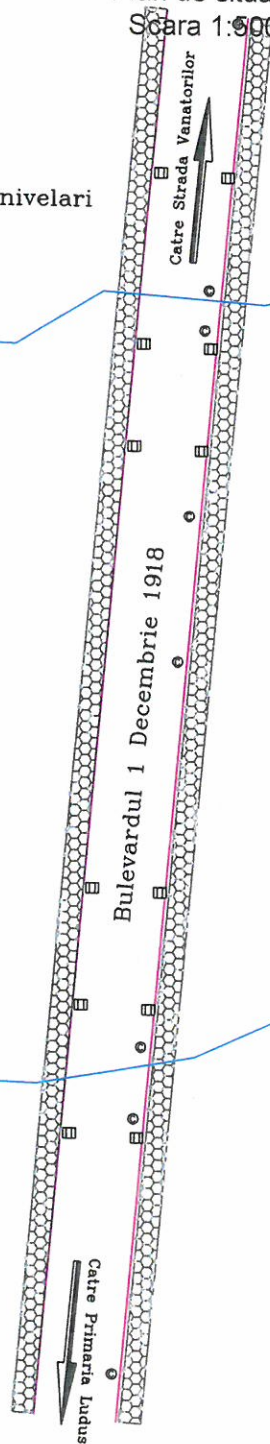

Raul Mures

LEGENDA:

	Margine drum
	BVS
	Asfalt trotuare
	Gura de scurgere
	Canal

MODELE DE FORMULARE

Formularul 1: Declarație privind neîncadrarea în situațiile prevăzute la art. 59 și art. 60 din Legea nr. 98/2016 privind achizițiile publice, cu modificările și completările ulterioare

Formularul 2: Declarație privind respectarea art. 51 din Legea nr. 98/2016 privind achizițiile publice, cu modificările și completările ulterioare

Formularul 3: Formular ofertă financiară

.....
(denumirea/numele)

DECLARAȚIE

privind neîncadrarea în situațiile prevăzute la art. 59-60 din Legea nr. 98/2016 privind achizițiile publice, cu modificările și completările ulterioare

1. Subsemnatul/a, în calitate de (oferant/candidat/ofertant/asociat/subcontractant/terț susținător) la, declar pe proprie răspundere, următoarele :
- cunoscând prevederile art. 59 și 60 din Legea nr. 98/2016 privind achizițiile publice, cu modificările și completările ulterioare și componența listei cu persoanele ce dețin funcții de decizie în autoritatea contractantă cu privire la organizarea, derularea și finalizarea procedurii de atribuire, declar că societatea noastră nu se află în situația de a fi exclusă din procedură ca urmare a unui conflict de interese.

Persoane ce dețin funcții de decizie în cadrul autorității contractante Orașul Luduș sunt :
Moldovan Ioan Cristian - primar; Kis Istvan - viceprimar; Giurgea Eugenia, secretar general U.A.T; Precup Mihai Paul - consilier juridic; Dudilă Marius, administrator public; Suciu Maria - șef birou B.F.C.R.U.; Vălean Titus-Răzvan - Arhitect șef; Năsăudean Ionela Anca - șef serviciu Investitii, Achizitii Publice; Cauaci Radu Gheorghe - consilier achizitii publice - Investiții, Achizitii Publice; Grama Florina Emilia - consilier achizitii publice - Investiții, Achizitii Publice; Banea Ioan Adrian - consilier local; Botezan Claudia Maria - consilier local; Ciuca Claudiu Corneliu - consilier local; Covaci Laurean - consilier local; Deteșan Adrian - consilier local; Enyedi Mihai - consilier local; Hățăgan Olimpiu Sorin - consilier local; Orban Karol Tiberiu - consilier local; Petac Carmen - consilier local; Puia Gelu-Virgil - consilier local; Rad Ioan - consilier local; Stina Paula Lucia Mihaela - consilier local; Szekely Zoltan Levente - consilier local; Șoptorean Ioan - consilier local; Totu Daniel Septimiu Iulian - consilier local;.

[Se va prelua Lista cu persoanele ce dețin funcții de decizie în autoritatea contractantă cu privire la organizarea, derularea și finalizarea procedurii de atribuire din Documentatia de Atribuire]

2. Subsemnatul declar că informațiile furnizate sunt complete și corecte în fiecare detaliu și înțeleg că autoritatea contractantă are dreptul de a solicita, în scopul verificării și confirmării declarațiilor orice documente doveditoare de care dispunem.

Înțeleg că în cazul în care această declarație nu este conformă cu realitatea sunt pasibil de încălcarea prevederilor legislației penale privind falsul în declarații.

Prezenta declarație este valabilă până la data de _____ (se precizează data expirării perioadei de valabilitate a ofertei).

Data completării

Operator economic,

(numele reprezentantului legal, în clar)

(semnătură autorizată)

.....
(denumirea/numele)

DECLARAȚIE

privind respectarea art. 51 din Legea nr. 98/2016 privind achizițiile publice,
cu modificările și completările ulterioare

Subsemnatul (*nume și prenume*), reprezentant al (*denumirea ofertantului*)
declar pe propria răspundere că mă angajez să execut lucrările, pe parcursul îndeplinirii
contractului, în conformitate cu obligațiile relevante din domeniile mediului, social și al
relațiilor de muncă, stabilite prin legislația adoptată de Uniunea Europeană și legislația
națională.

De asemenea, declar pe propria răspundere că, la elaborarea ofertei, am ținut cont de
obligațiile referitoare la condițiile de muncă și de protecție a muncii și am inclus costul pentru
îndeplinirea acestor obligații.

Data completării

Ofertant,

.....
(*nume, semnătură autorizată și ștampilă*)

Operator economic

(denumirea/numele)

FORMULAR DE OFERTĂ

Către

(denumirea autorității contractante și adresa completă)

1. Examinând documentația de atribuire, subsemnații, reprezentanți ai ofertantului, (denumirea/numele ofertantului), ne oferim ca, în conformitate cu prevederile și cerințele cuprinse în documentația mai sus menționată, să executăm lucrările (denumirea lucrărilor) pentru suma de (suma în litere și în cifre, precum și moneda ofertei) plătită după recepția lucrărilor, la care se adaugă taxa pe valoarea adăugată în valoare de (suma în litere și în cifre.)
2. Ne angajăm ca, în cazul în care oferta noastră este stabilită câștigătoare, să începem lucrările cât mai curând posibil după primirea ordinului de începere și să terminăm lucrările în conformitate cu graficul de execuție ce va fi convenit cu autoritatea contractantă.
3. Ne angajăm să menținem această ofertă valabilă pentru o durată de zile (durata în litere și cifre), respectiv până la data de (ziua/luna/anul), și ea va rămâne obligatorie pentru noi și poate fi acceptată oricând înainte de expirarea perioadei de valabilitate.
4. Până la încheierea și semnarea contractului de achiziție publică această ofertă, împreună cu comunicarea transmisă de dumneavoastră, prin care oferta noastră este stabilită câștigătoare, vor constitui un contract angajant între noi.
5. Precizăm că:
 - depunem ofertă alternativă, ale cărei detalii sunt prezentate într-un formular de ofertă separat, marcat în mod clar "alternativă";
 - nu depunem ofertă alternativă.
(se bifează opțiunea corespunzătoare)
6. Am înțeles și consimțim că, în cazul în care oferta noastră este stabilită ca fiind câștigătoare, să constituim garanția de bună execuție în conformitate cu prevederile din documentația de atribuire.
7. Înțelegem că nu sunteți obligați să acceptați oferta cu cel mai scăzut preț sau orice altă ofertă pe care o puteți primi.

Data ____/____/____

(semnatura), în calitate de _____, legal autorizat să semnez
oferta pentru și în numele _____
(denumirea/numele operatorului economic)

Anexa nr. 1 la Formularul de ofertă

Tabel 1

1	Perioada de mobilizare (durata de la data primirii ordinului de începere a lucrărilor până la data începerii execuției)	
2	Garanția lucrării	
3	Perioada medie de remediere a defectelor (max. 72 ore)	

Notă: prezenta Anexă se va completa în conformitate cu cerințele din caietul de sarcini.

Data completării.....

*Operator economic,
(semnătură autorizată)*

Nume, prenume:

Semnătura

în calitate de, autorizat să semnez oferta pentru și în numele

.....
(denumire ofertant).